







PLANTA BAIXA
ESCALA 1:750

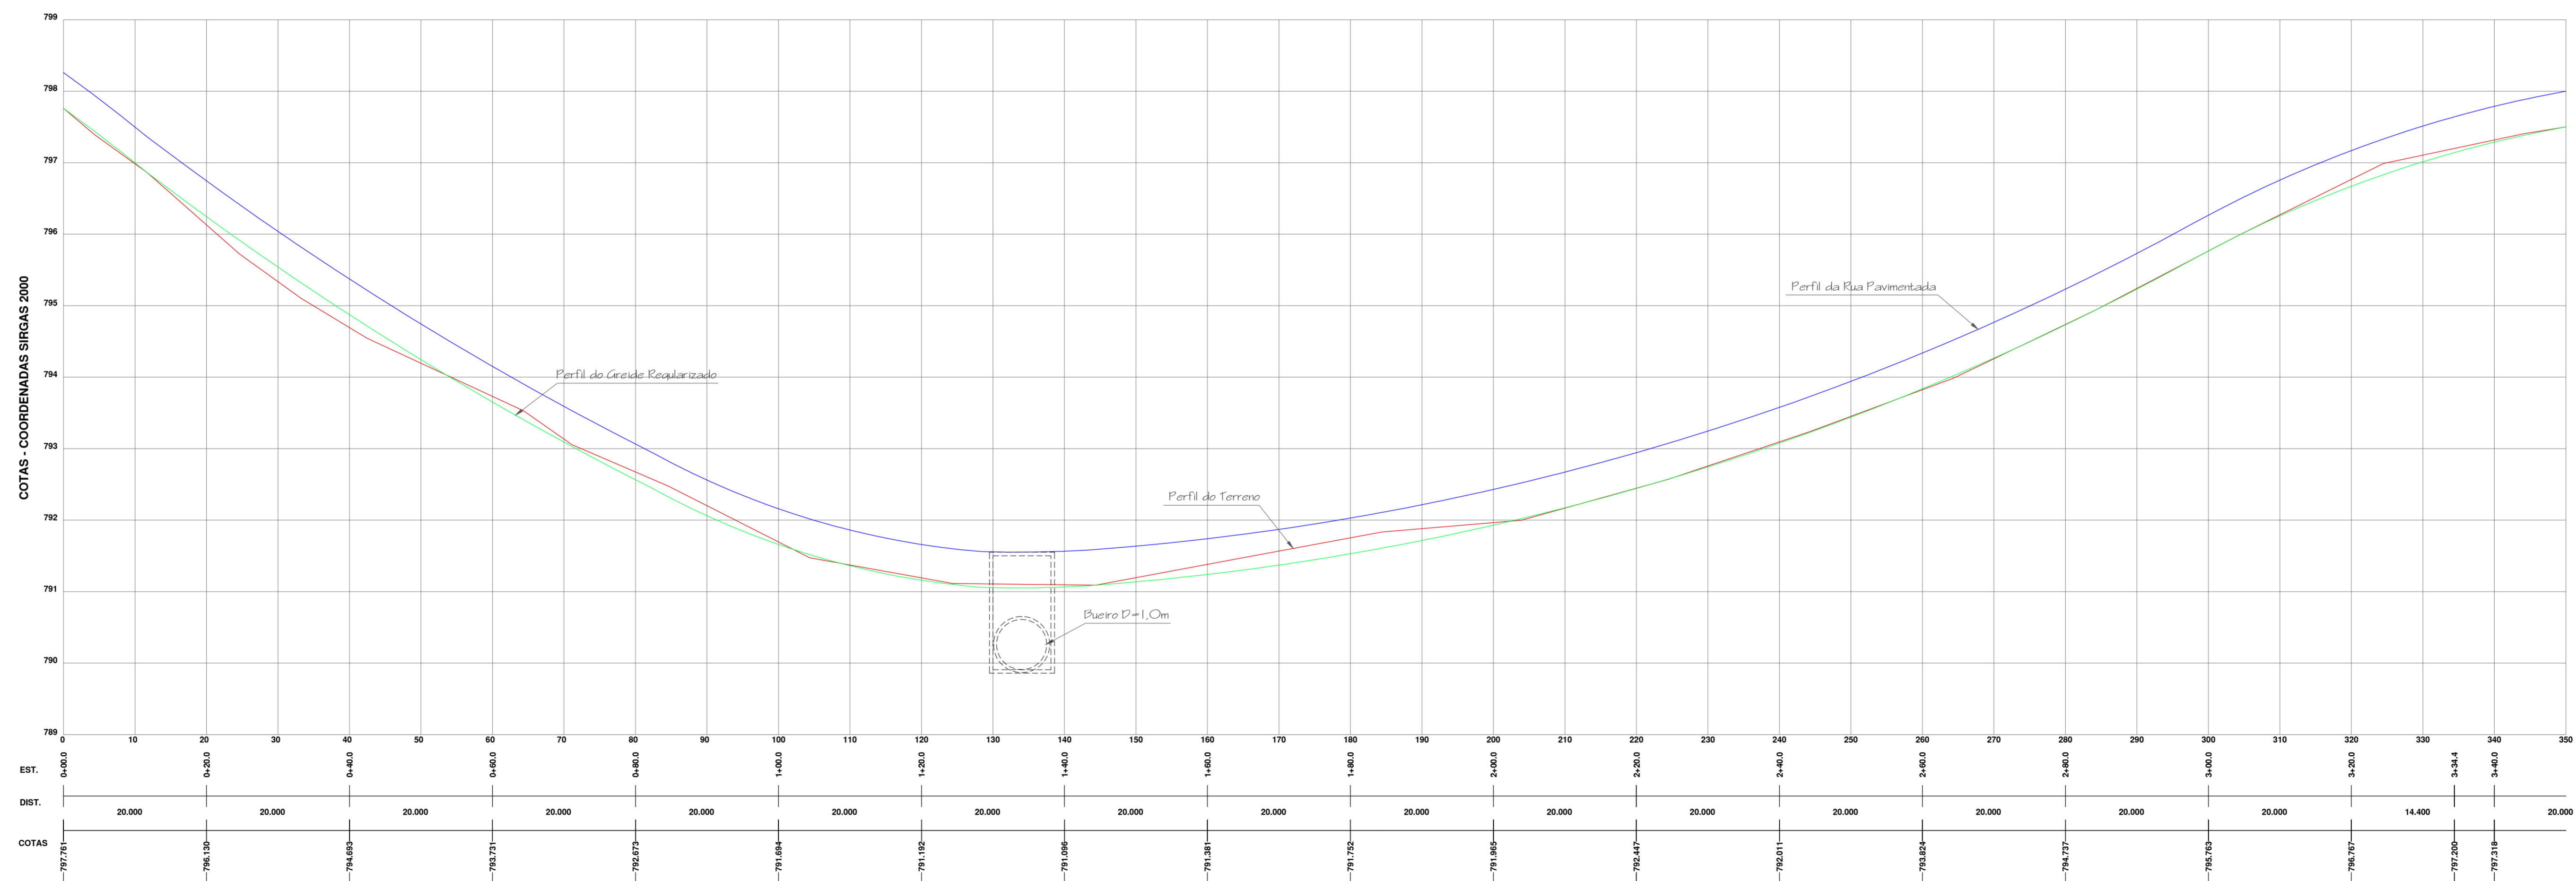



PERFIL LONGITUDINAL
ESCALA HORIZONTAL 1:750
ESCALA VERTICAL 1:50

Legenda			
Pavimento	BL existente	Sarjeta Triangular de Concreto - STC	Tubos Ø 100 cm
Pavimento Existente	Boca de Lobo com greiha	Transposição de Segmento de Sarjeta	Perfil da Rua Pavimentada
Boca de lobo	Caixa Coletora de Sarjeta	Perfil do Greide Regularizado	Perfil do Terreno
	Tubos Ø 40 cm		

	EMPREENDIMENTO PAVIMENTAÇÃO	
	ENDEREÇO ESTRADA GERAL COLÔNIA RUTHES - TR-02 - LOC. DE COLÔNIA RUTHES - MAJOR VIEIRA/SC	
PROPRIETÁRIO PREFEITURA MUNICIPAL DE MAJOR VIEIRA		PROJETO DRENAGEM PLUVIAL
RESPONSÁVEL TÉCNICO Eng.º DAIR KACZMAREK CREA/SC: 122404-S		
ASSINATURA _____ Prefeito Municipal Adilson Liszkowski		ASSINATURA _____ Responsável Técnico
DISCRIMINAÇÃO PERFIL LONGITUDINAL INDICAÇÃO DAS SARJETAS E TRANSPOSIÇÃO DE SARJETAS		
ESCALA INDICADA	DATA 29/06/2022	DESENHO DAIR KACZMAREK
		Nº DA PRANCHA 01
		02

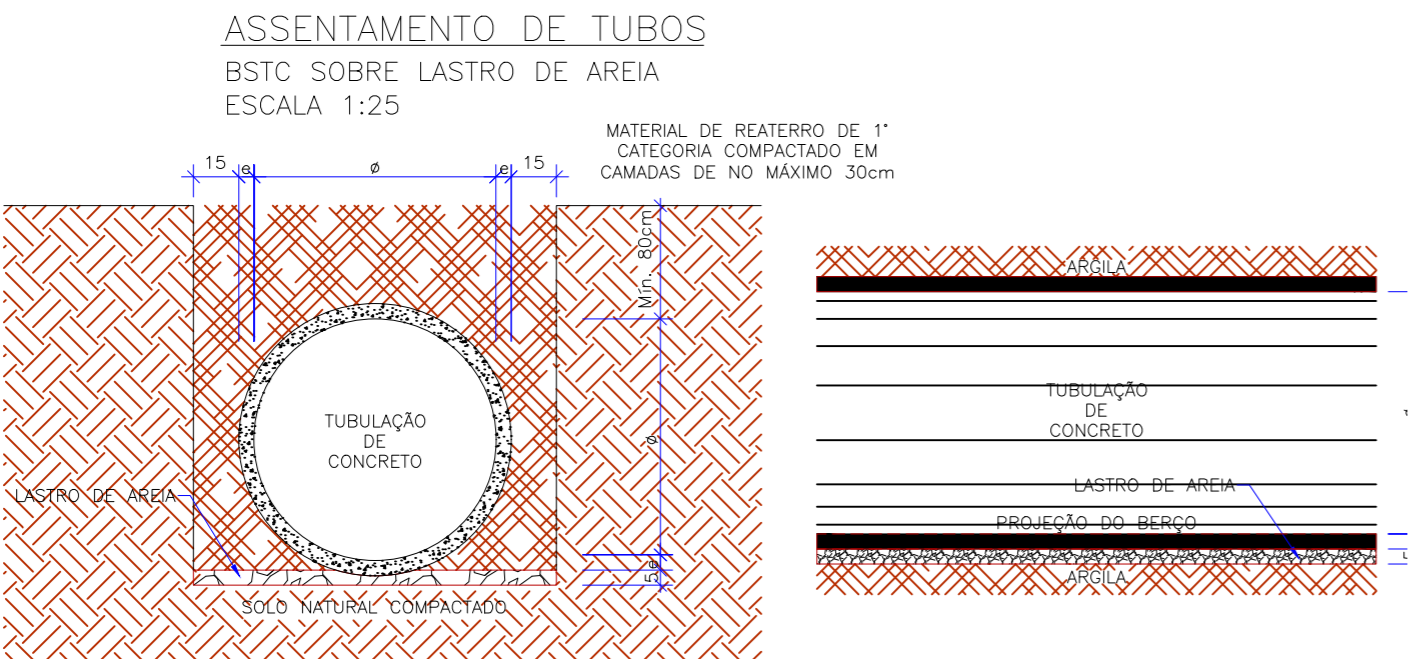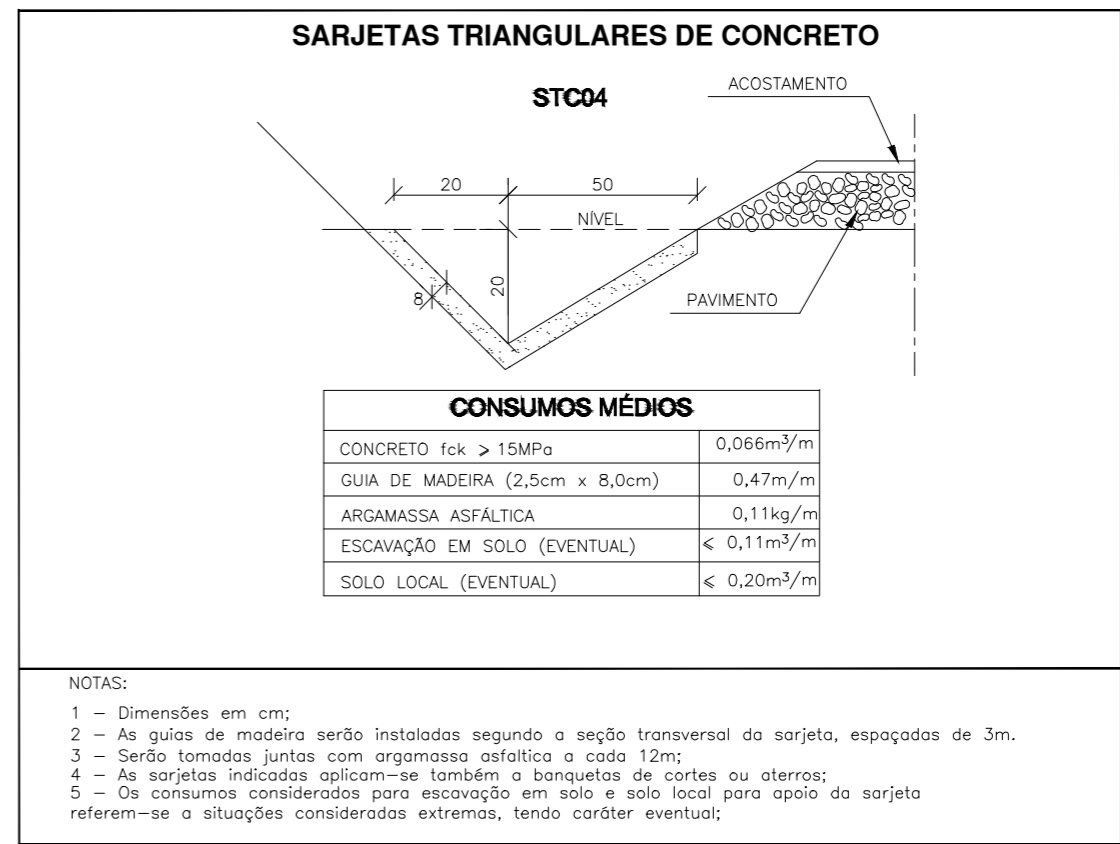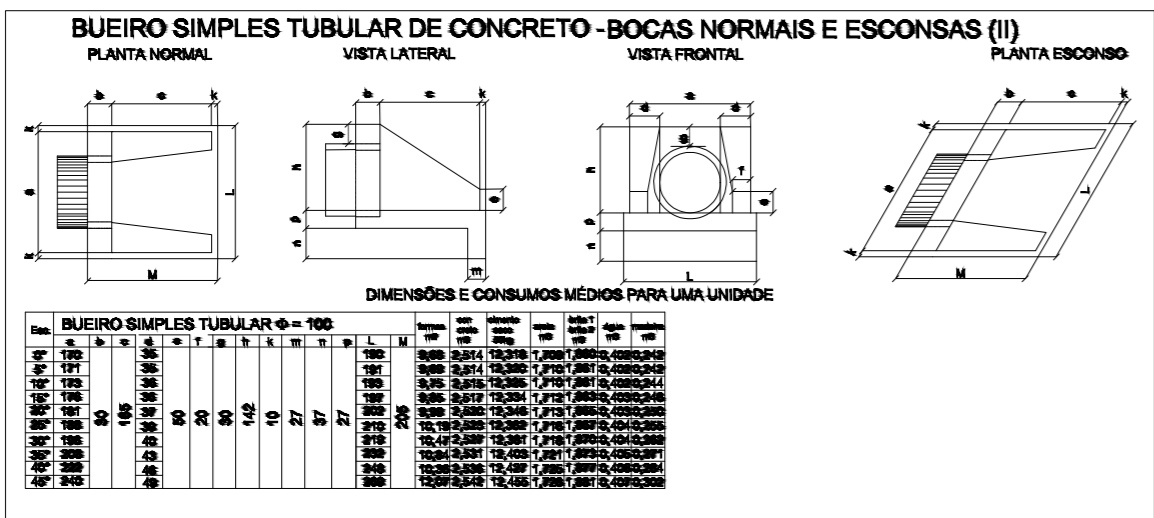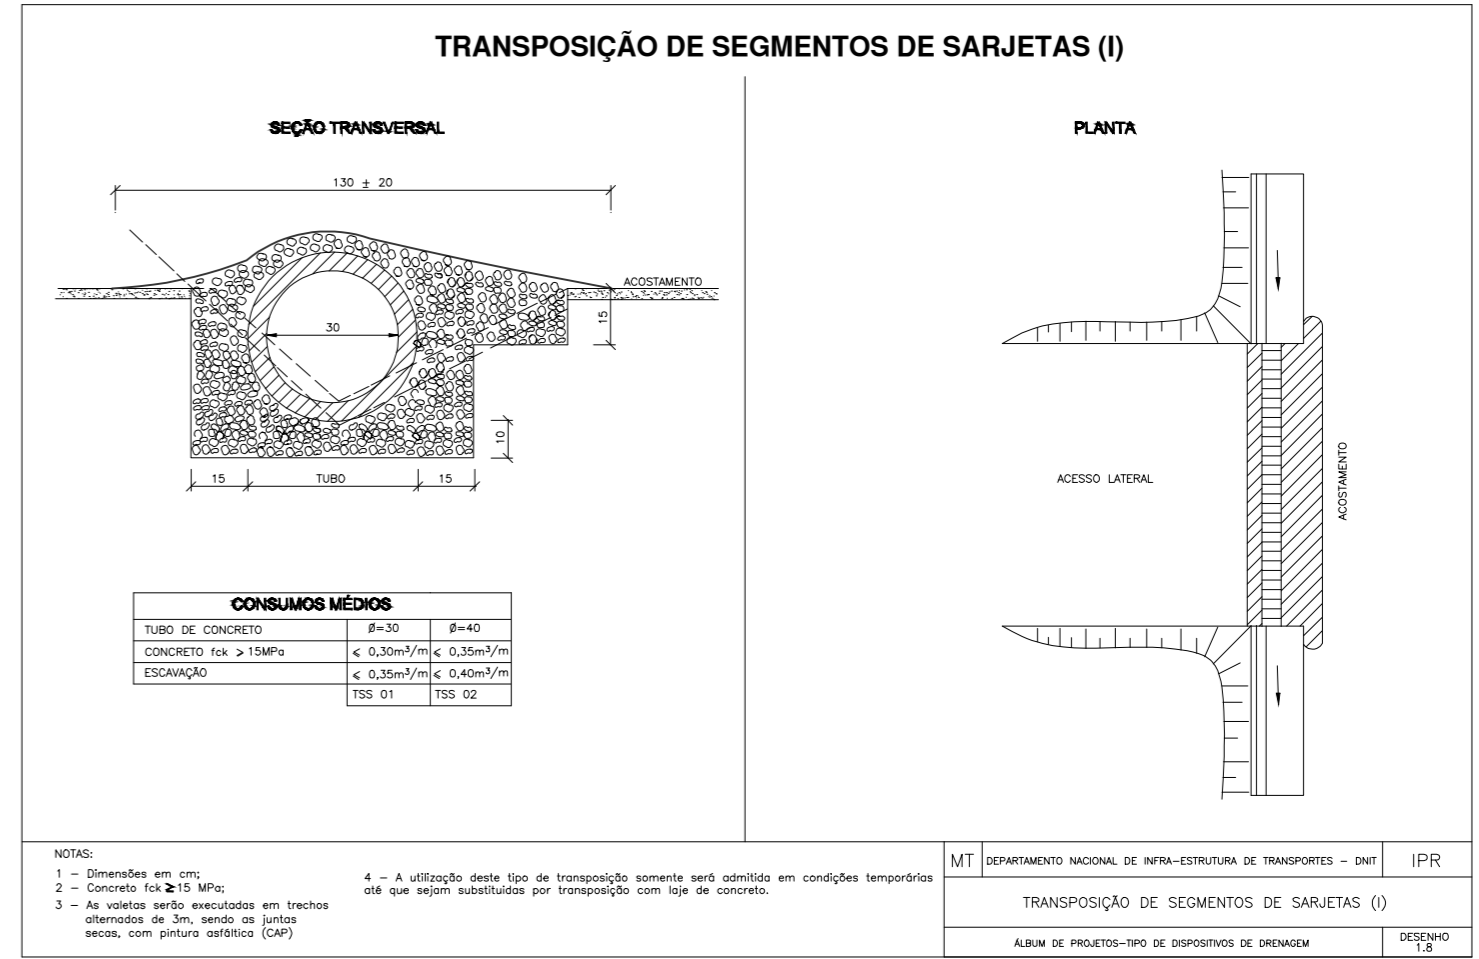
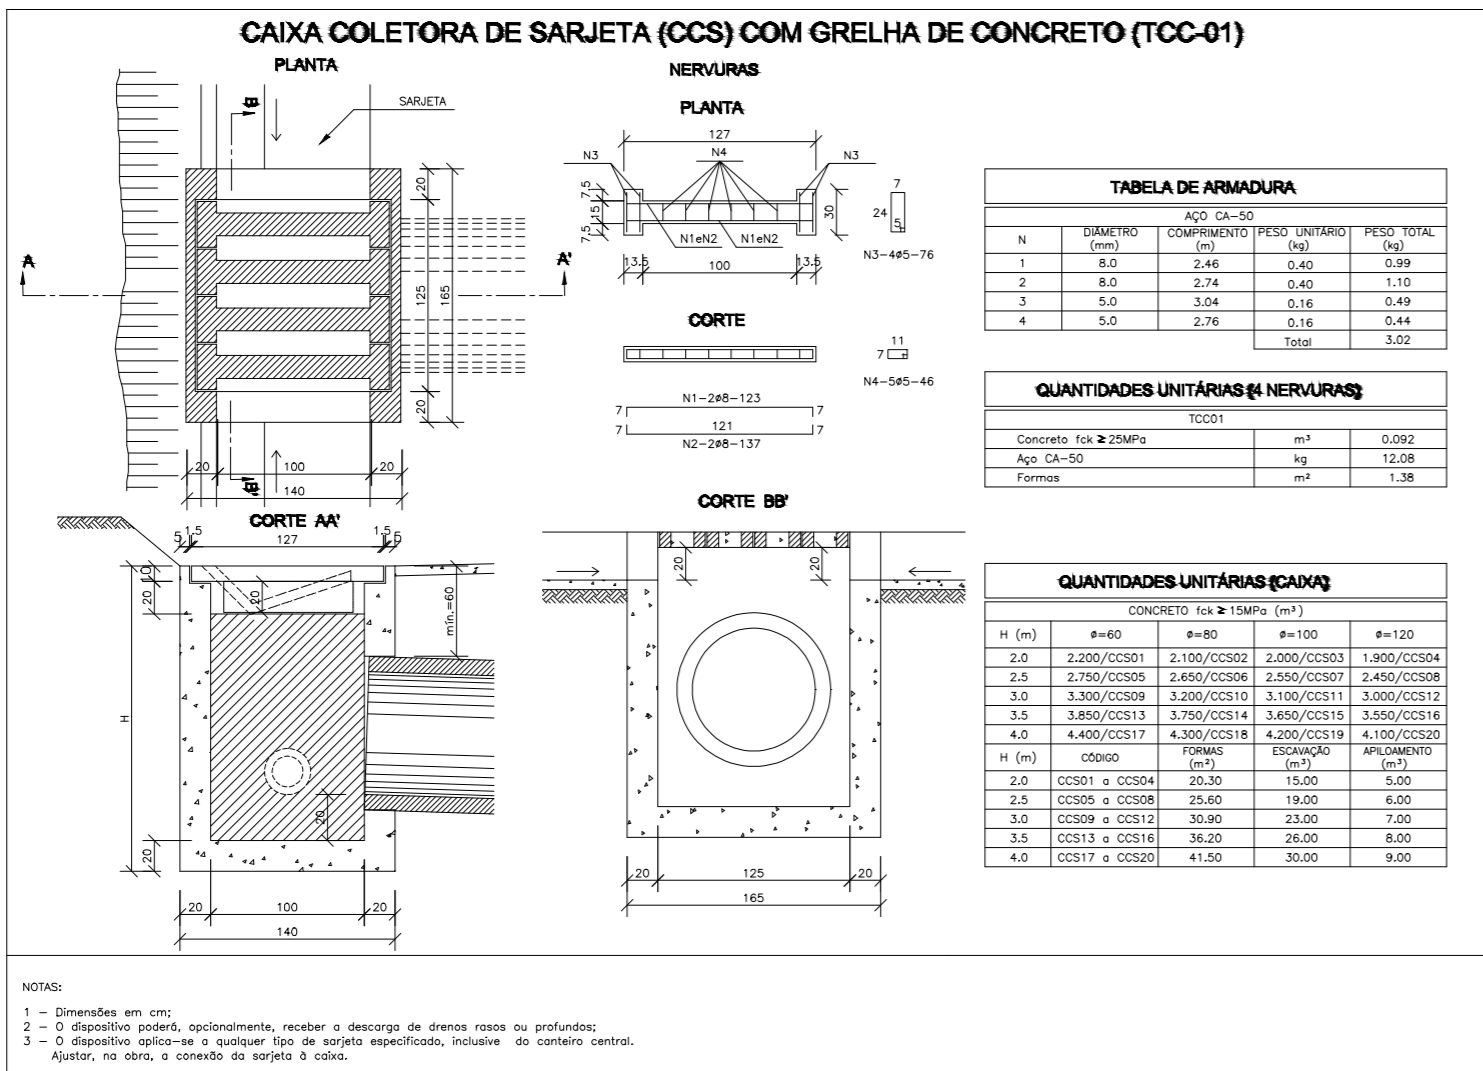


	EMPREENHIMENTO	PAVIMENTAÇÃO		
	ENDEREÇO	ESTRADA GERAL COLÔNIA RUTHES - TR-02 - LOC. DE COLÔNIA RUTHES - MAJOR VIEIRA/SC		
	PROPRIETÁRIO	PREFEITURA MUNICIPAL DE MAJOR VIEIRA		
	PROJETO	DRENAGEM PLUVIAL		
	RESPONSÁVEL TÉCNICO	ASSINATURA	ASSINATURA	
Engº DAIR KACZMAREK CREA/SC: 122404-S	Prefeito Municipal: Adilson Liszczyvski	Responsável Técnico		
DISCRIMINAÇÃO	DETALHE BOCAS DE BUEIRO, CAIXA COLETORA DE SARJETA DETALHE SARJETA TRIANGULAR, E TRANSPOSIÇÃO DE SARJETA			Nº DA PRANCHA 02
ESCALA INDICADA	DATA 29/06/2022	DESENHO DAIR KACZMAREK		
			02	

















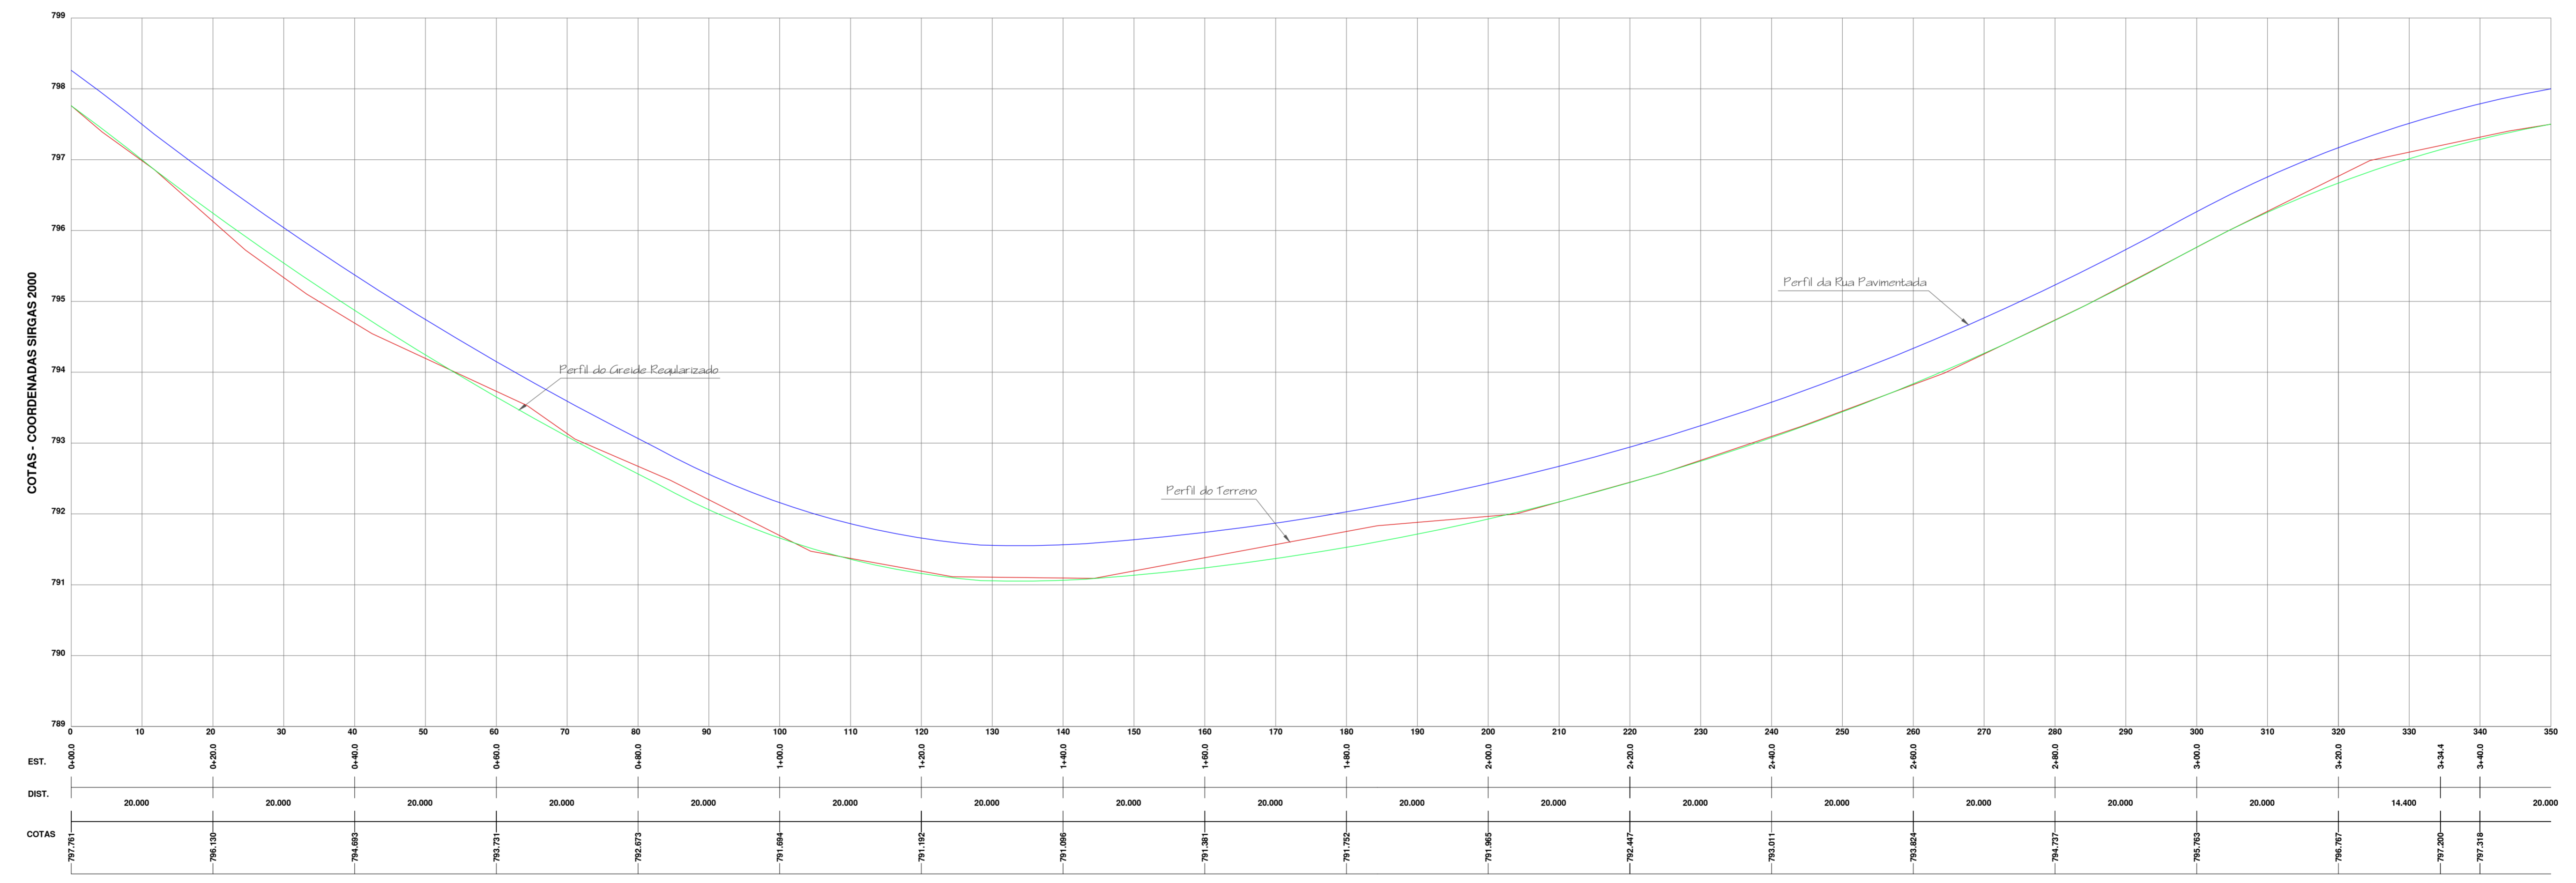
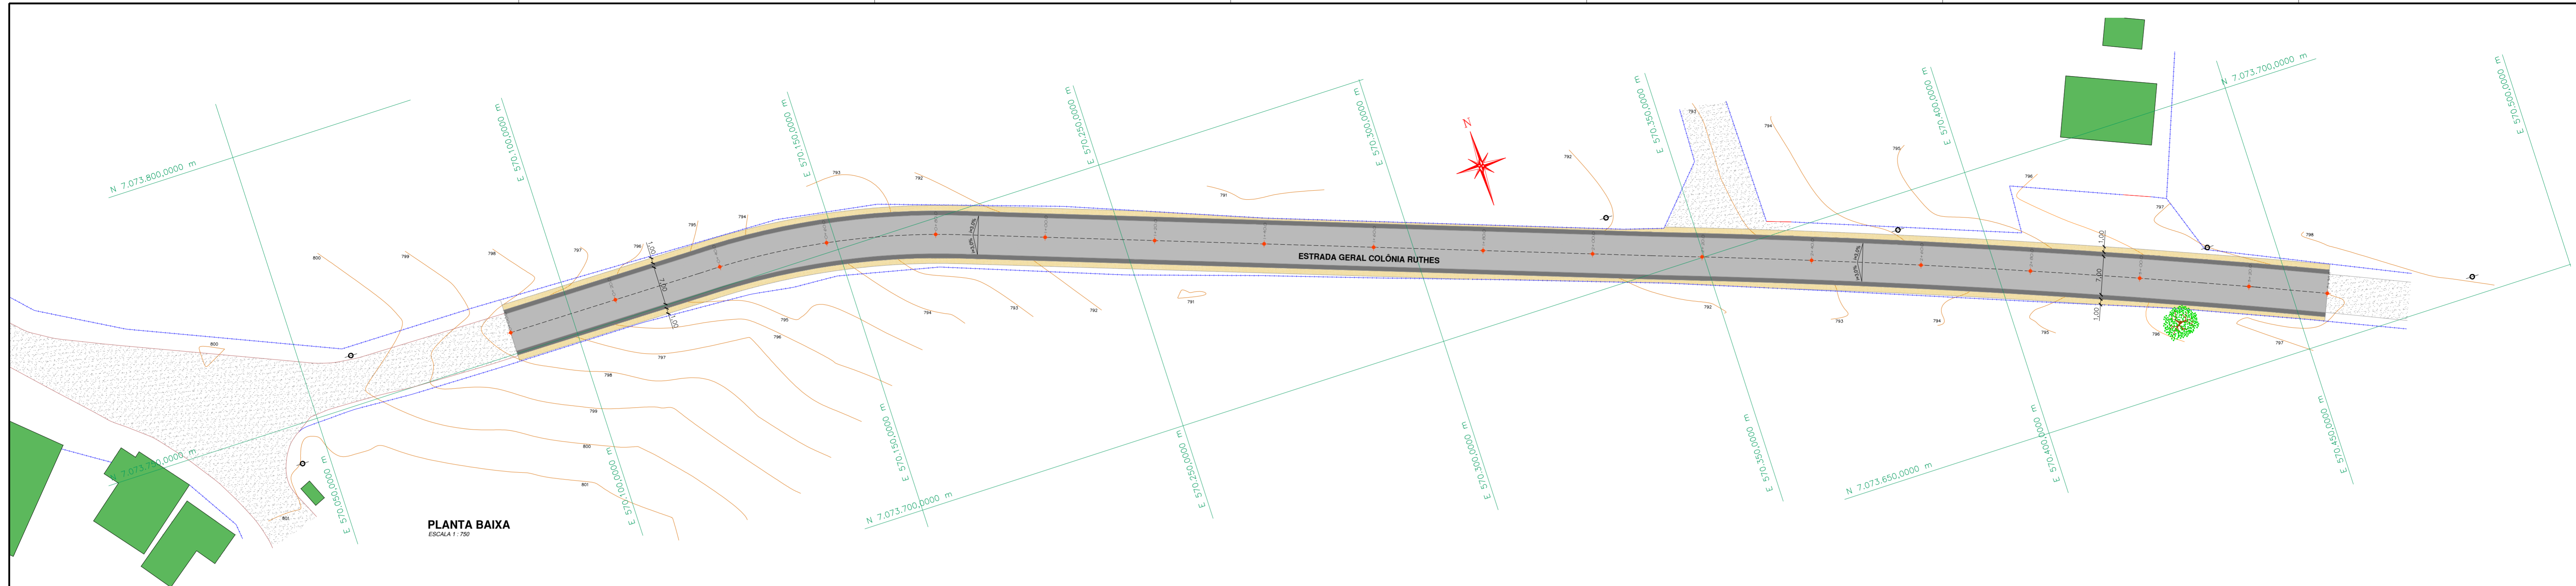


Legenda			
	Pavimento		Inclinação projetada
	Pavimento Existente		Cerca arame farpado
	Passeio		Calçada existente
	Poste		Meio fio
	E.G. Entrada de Garagem		Perfil da Rua Pavimentada
	Sem cerca / muro		Perfil do Greide Regularizado
	Meio fio Existente		Perfil do Terreno
	Muro / Parede		Muro / Parede
	Área do Perfil Primitivo		Área a ser Escavada

	EMPREENDIMENTO	
	PAVIMENTAÇÃO	
	ENDEREÇO	
	ESTRADA GERAL COLÔNIA RUTHES - TR-02 - LOC. DE COLÔNIA RUTHES - MAJOR VIEIRA/SC	
PROPRIETÁRIO		
PREFEITURA MUNICIPAL DE MAJOR VIEIRA		
PROJETO		
GEOMÉTRICO		
RESPONSÁVEL TÉCNICO	ASSINATURA	ASSINATURA
Eng. ^o DAIR KACZMAREK		
CREASC: 122404-S	Prefeito Municipal Adilson Lisztowski	Responsável Técnico
DISCRIMINAÇÃO		
PLANTA BAIXA, PERFIL LONGITUDINAL - PROLONGAMENTO 01		
ESCALA	DATA	DESENHO
INDICADA	29/06/2022	DAIR KACZMAREK
N ^o DA PRANCHA		01
		03

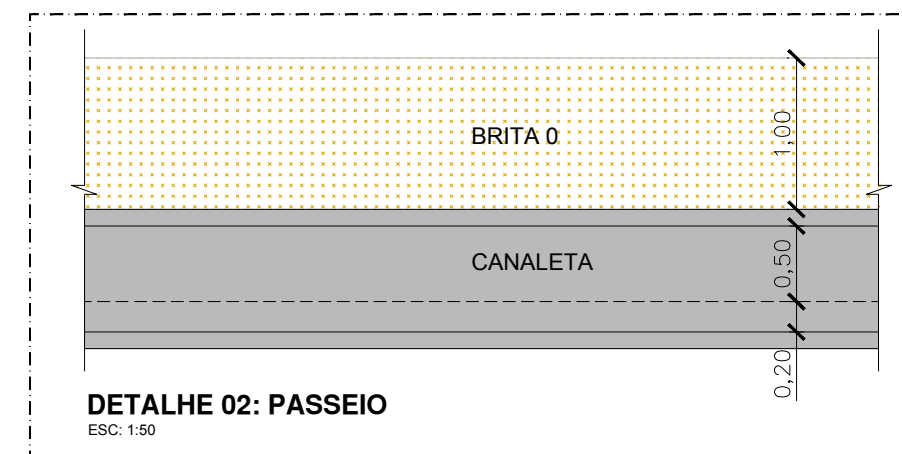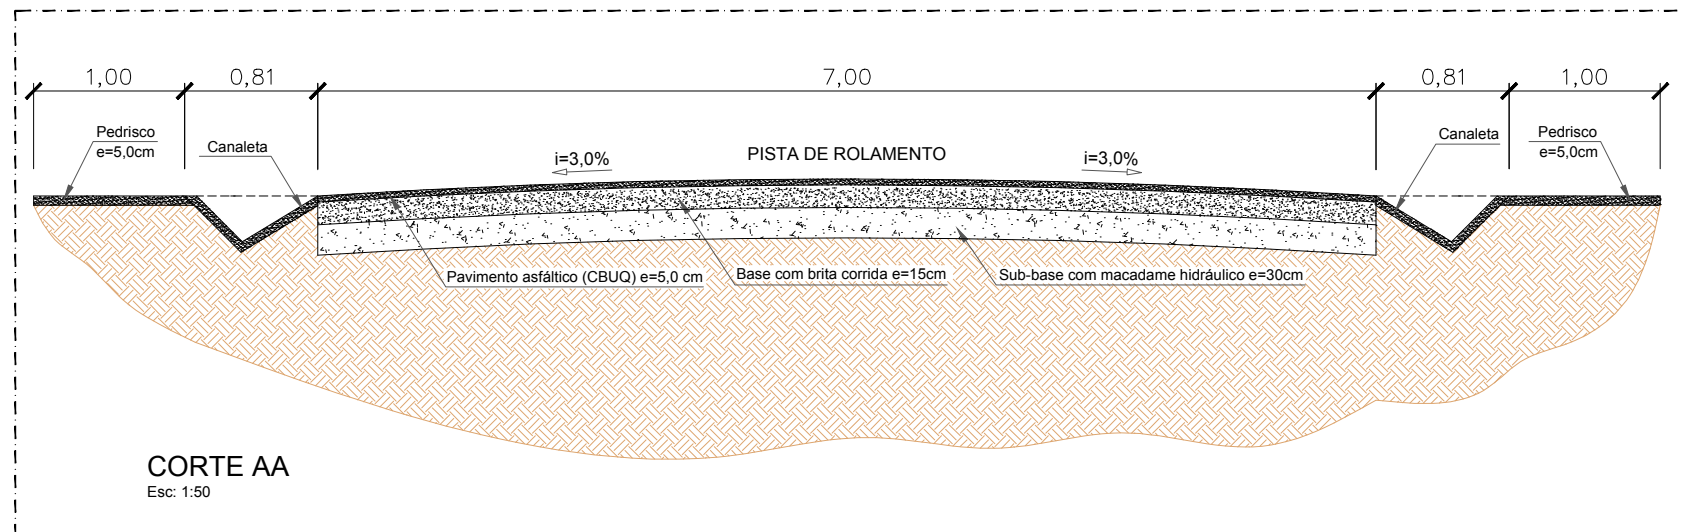


	EMPREENDIMENTO PAVIMENTAÇÃO	
	ENDEREÇO ESTRADA GERAL COLÔNIA RUTHES - TR-02 - LOC. DE COLÔNIA RUTHES - MAJOR VIEIRA/SC	
	PROPRIETÁRIO PREFEITURA MUNICIPAL DE MAJOR VIEIRA	
PROJETO GEOMÉTRICO		
RESPONSÁVEL TÉCNICO Engº DAIR KACZMAREK CREA/SC: 122404-8	ASSINATURA _____ Prefeito Municipal: Adilson Lisczkovski	ASSINATURA _____ Responsável Técnico
DISCRIMINAÇÃO CORTE TRANSVERSAL, DETALHE PASSEIO / CANALETA		Nº DA PRANCHA 02
ESCALA INDICADA	DATA 29/06/2022	DESENHO DAIR KACZMAREK
		03

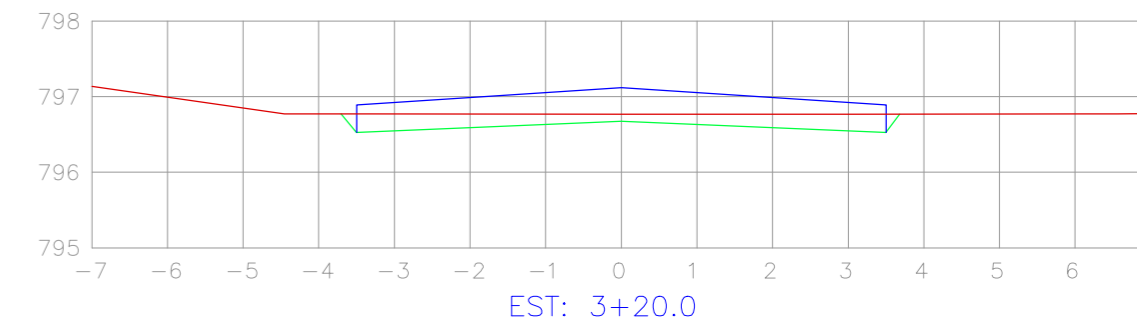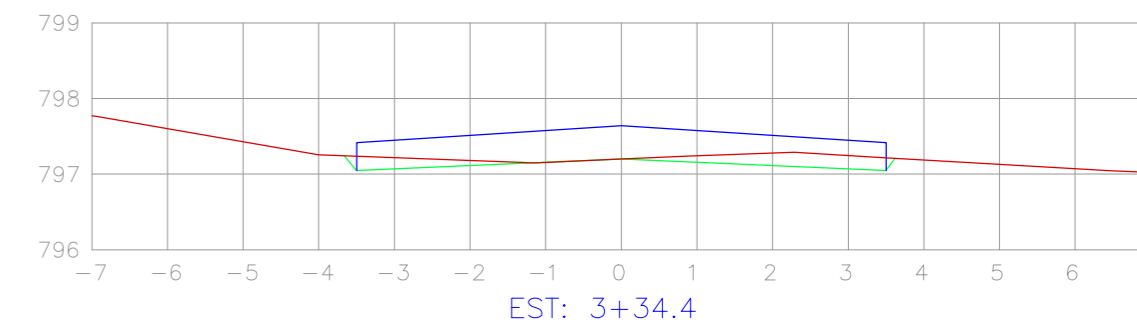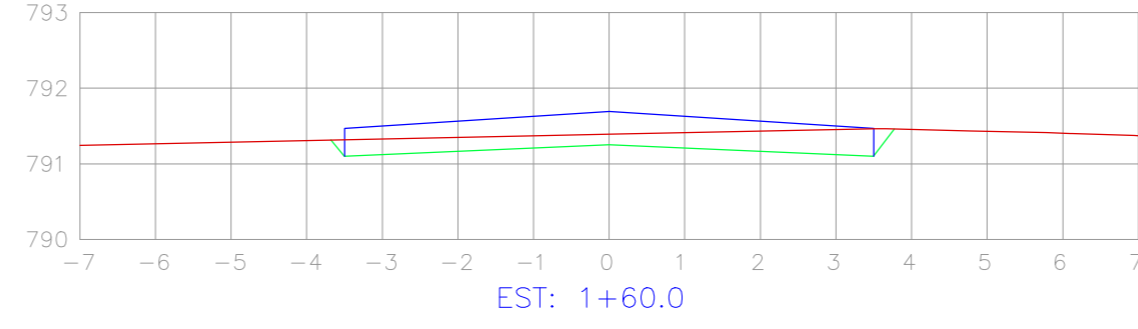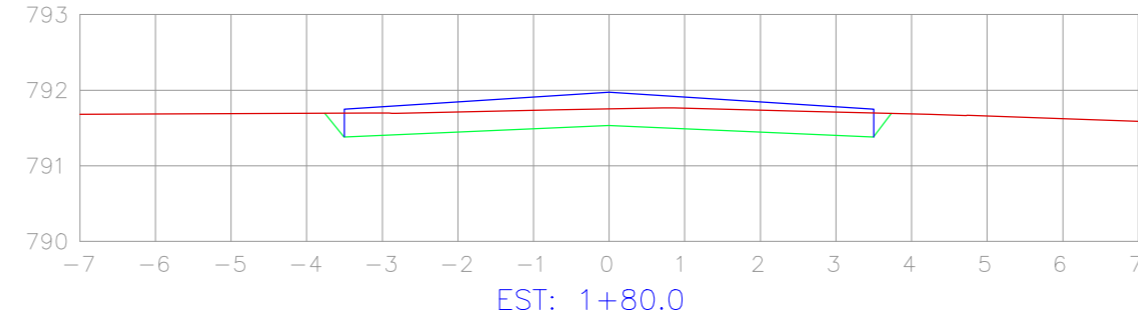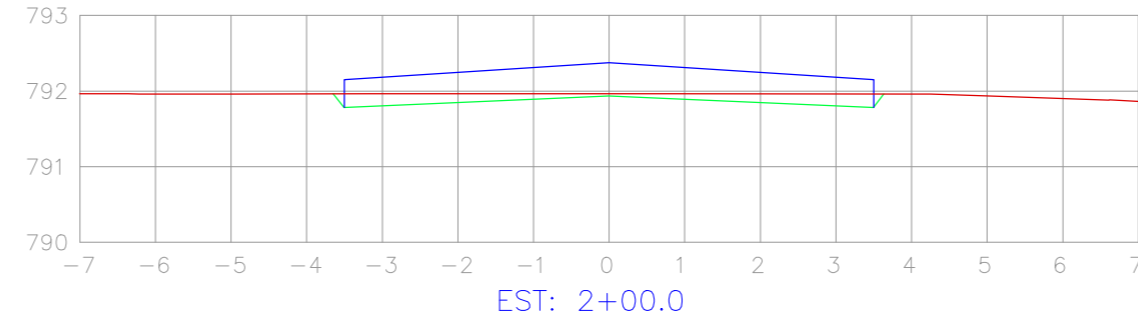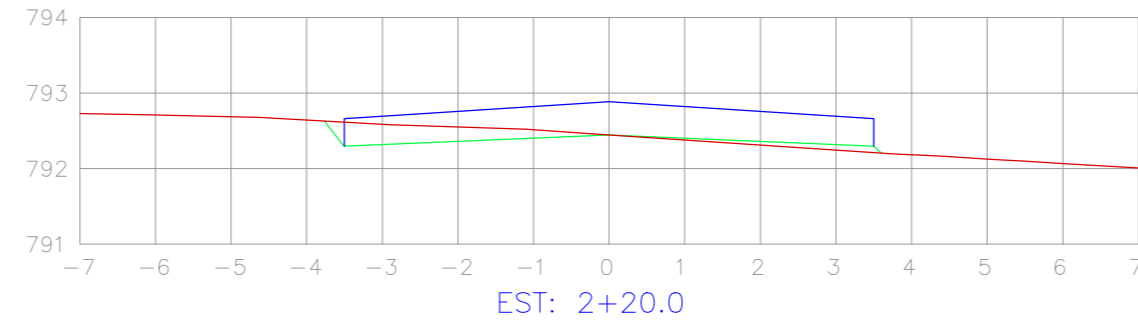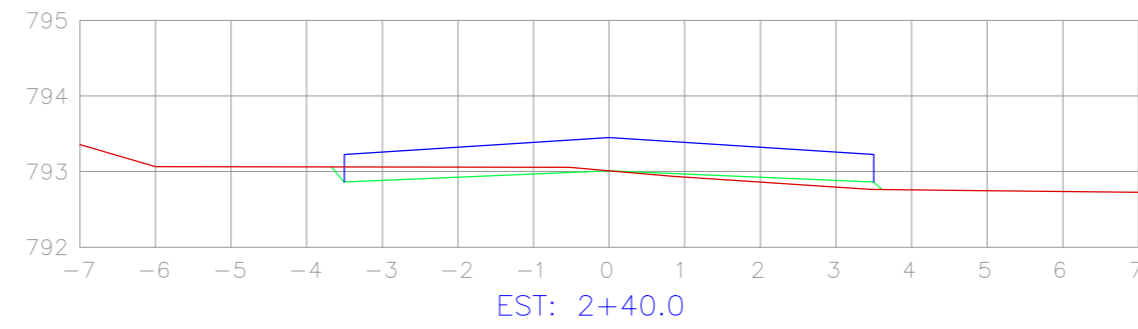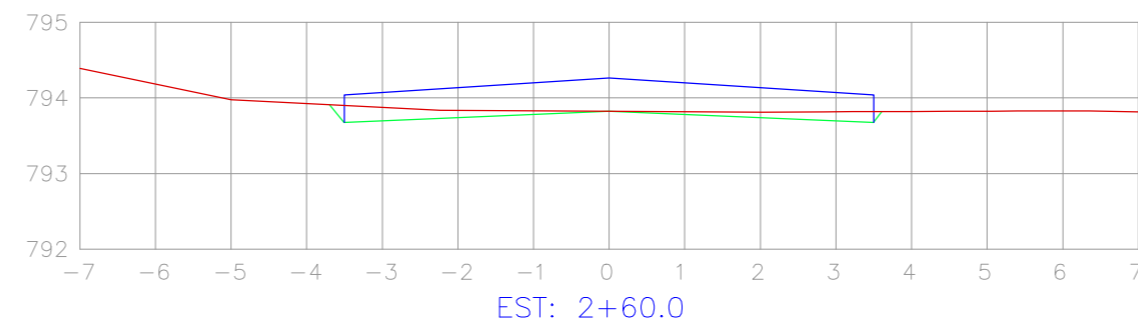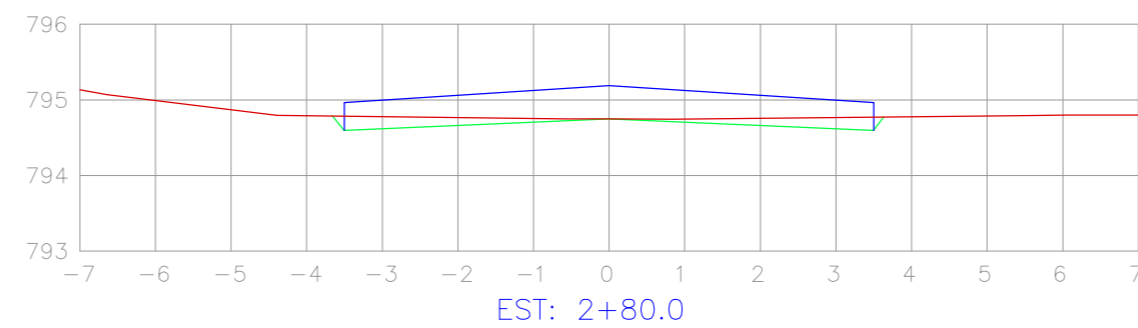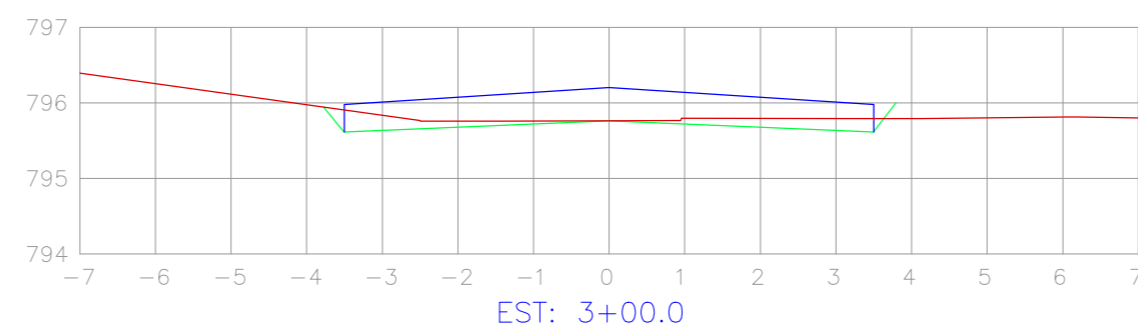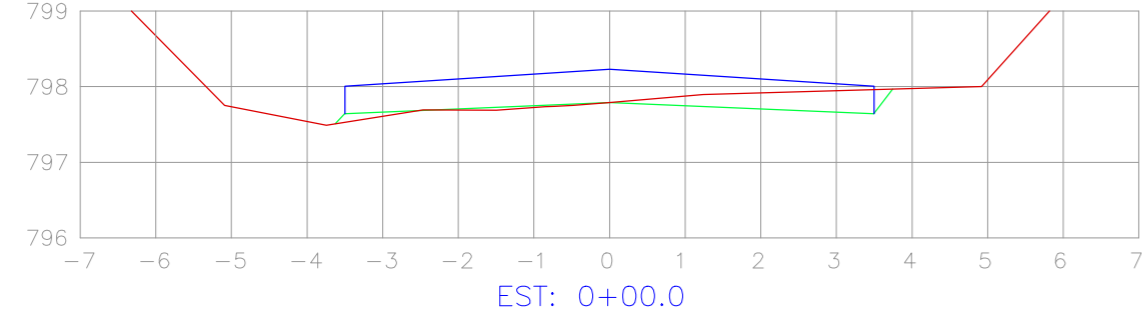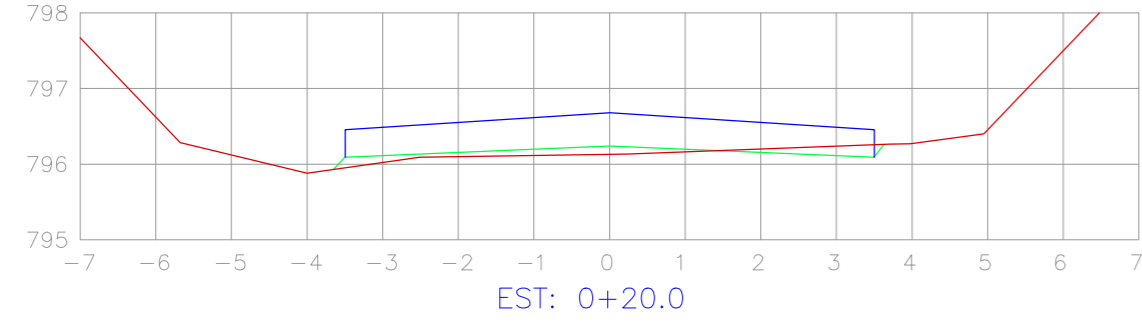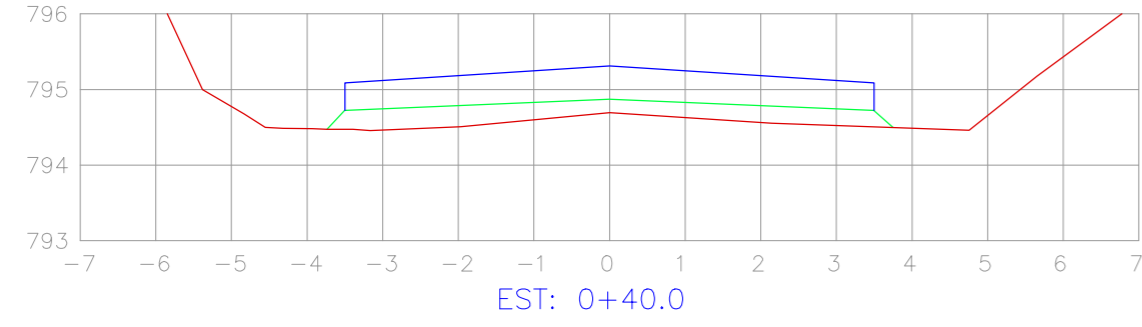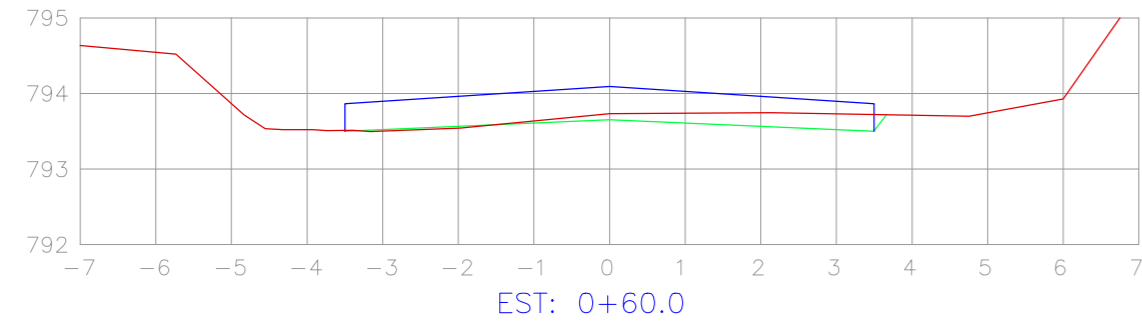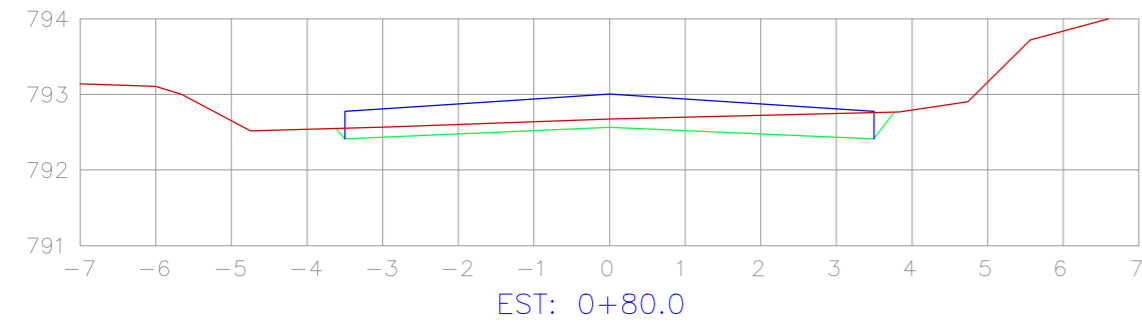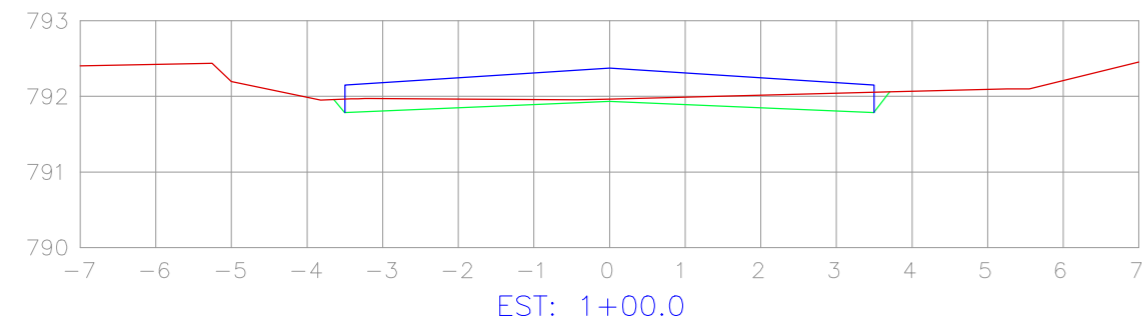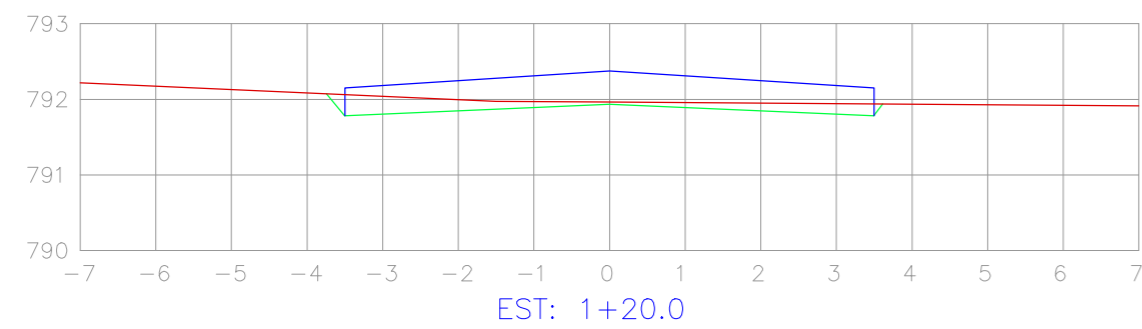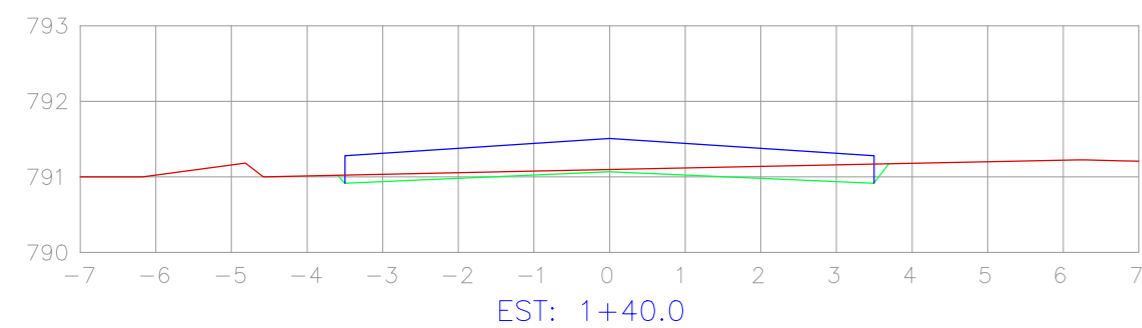


Legenda	
	Perfil da Rua Pavimentada
	Perfil do Greide Regularizado
	Perfil do Terreno

	EMPREENDIMENTO PAVIMENTAÇÃO	
	ENDEREÇO ESTRADA GERAL COLÔNIA RUTHES - TR-02 - LOC. DE COLÔNIA RUTHES - MAJOR VIEIRA/SC	
PROPRIETÁRIO PREFEITURA MUNICIPAL DE MAJOR VIEIRA		
PROJETO GEOMÉTRICO		
RESPONSÁVEL TÉCNICO Engº DAIR KACZMAREK CREA/SC: 122404-8	ASSINATURA _____ Prefeito Municipal: Adilson Liszczkowski	ASSINATURA _____ Responsável Técnico
DISCRIMINAÇÃO SEÇÕES TRANSVERSAIS		Nº DA PRANCHA 03
ESCALA INDICADA	DATA 29/06/2022	DESENHO DAIR KACZMAREK



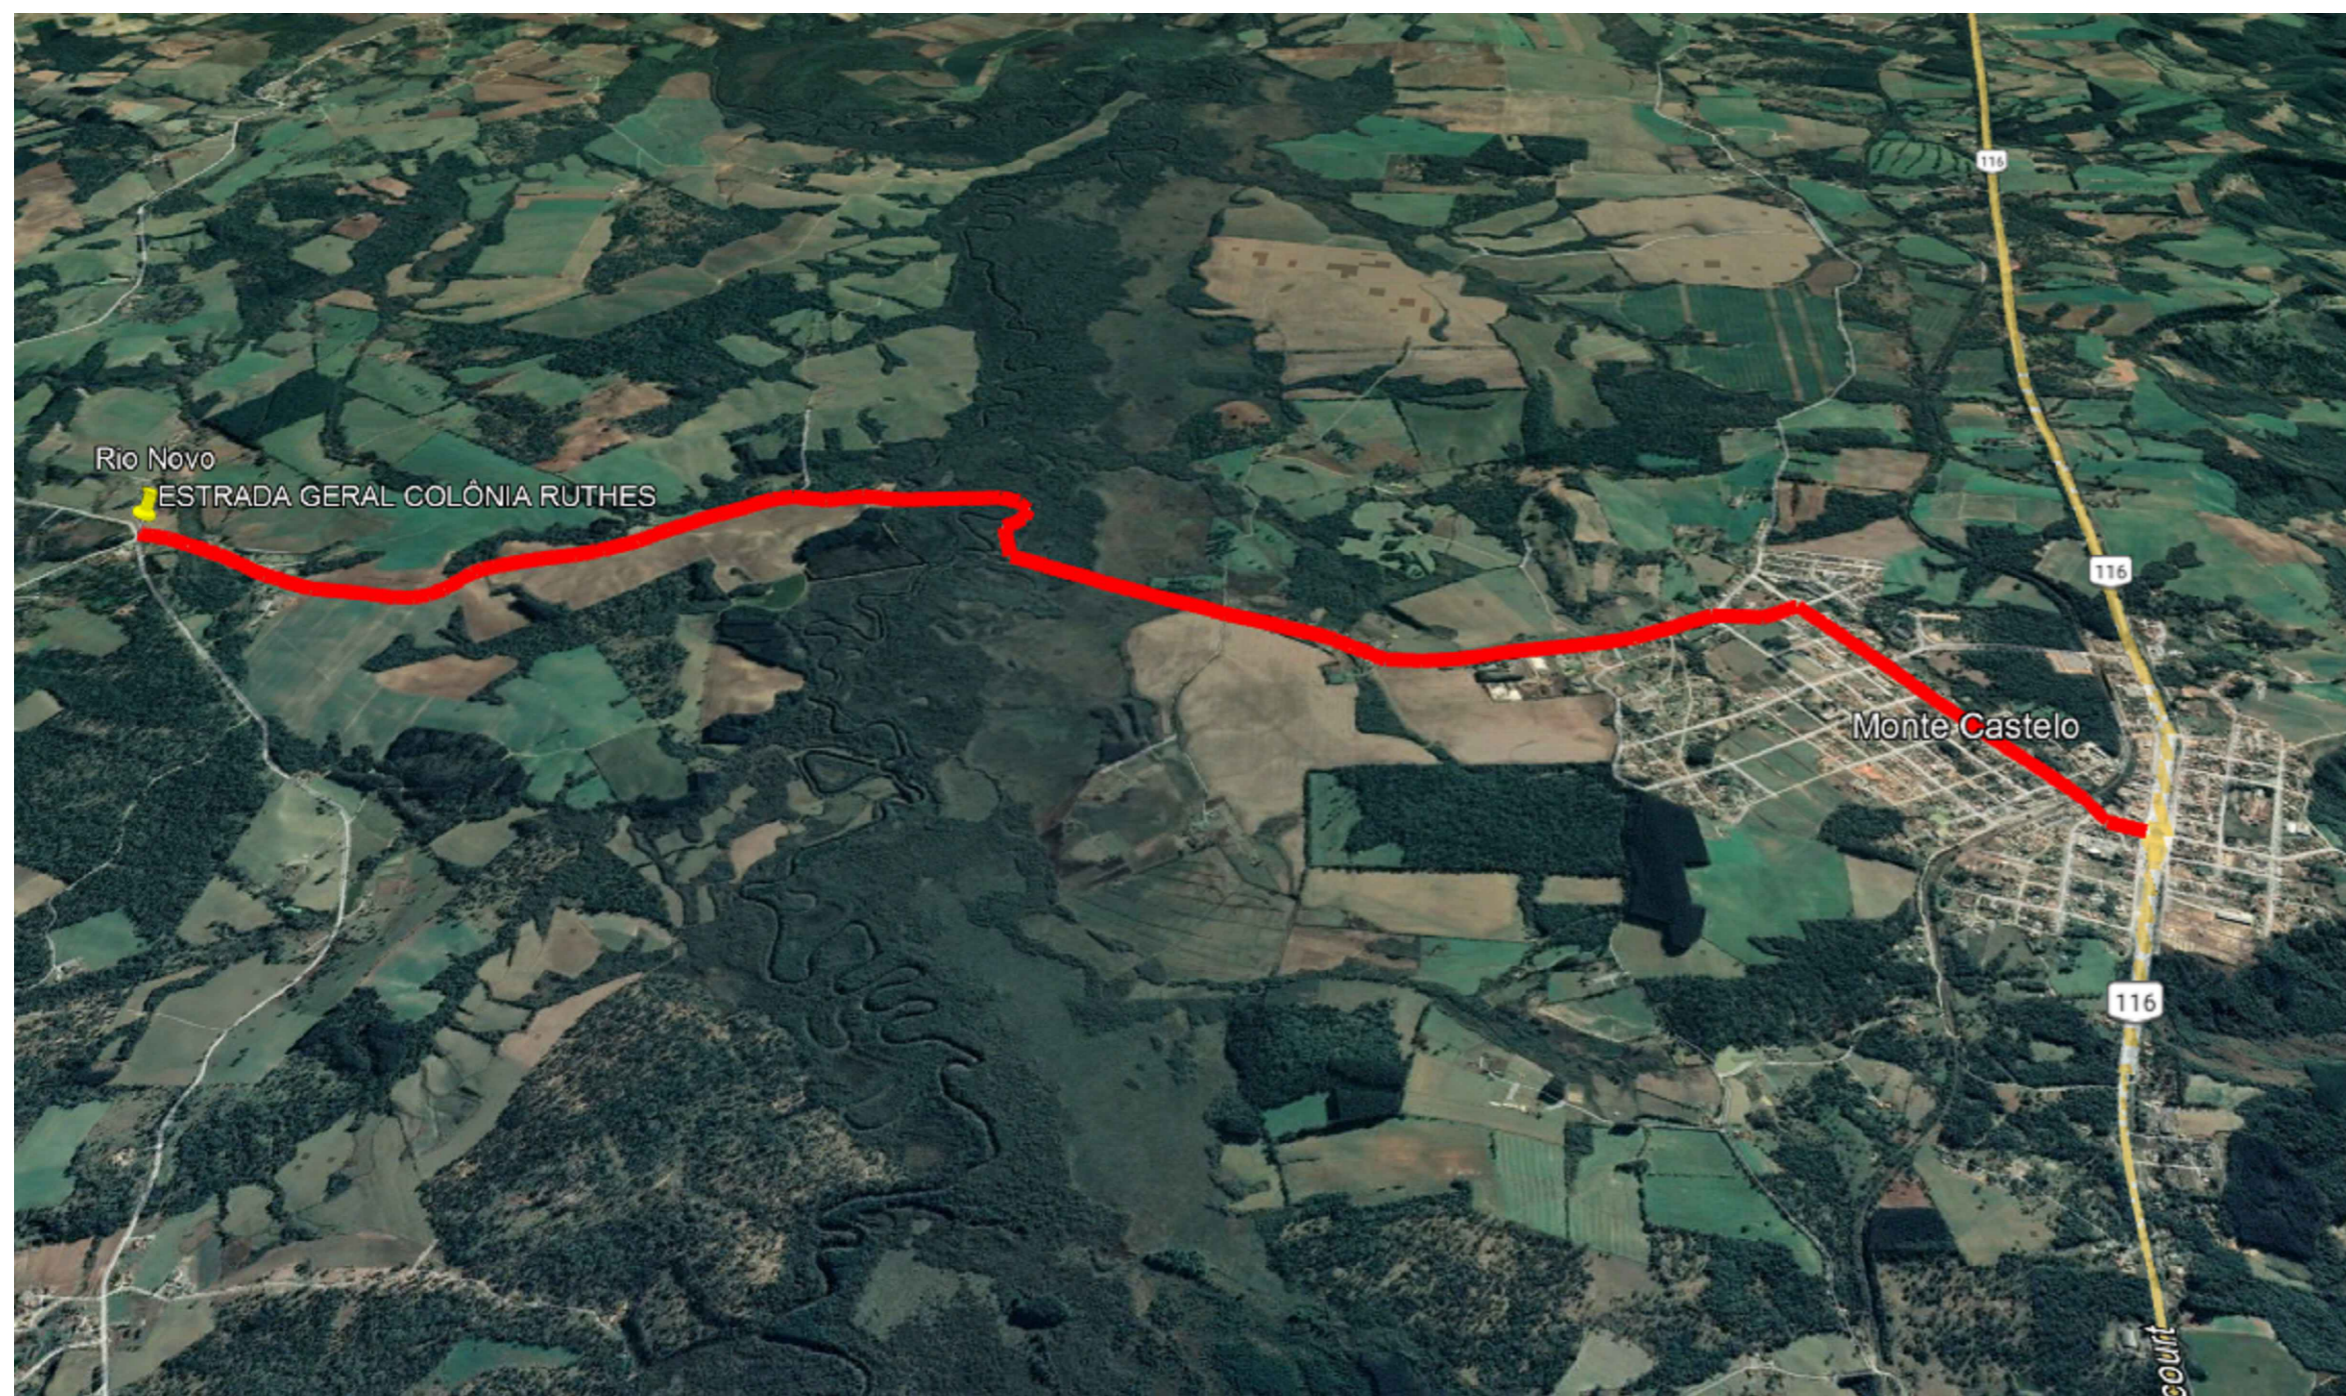


LOCALIZAÇÃO
Esc: S/E

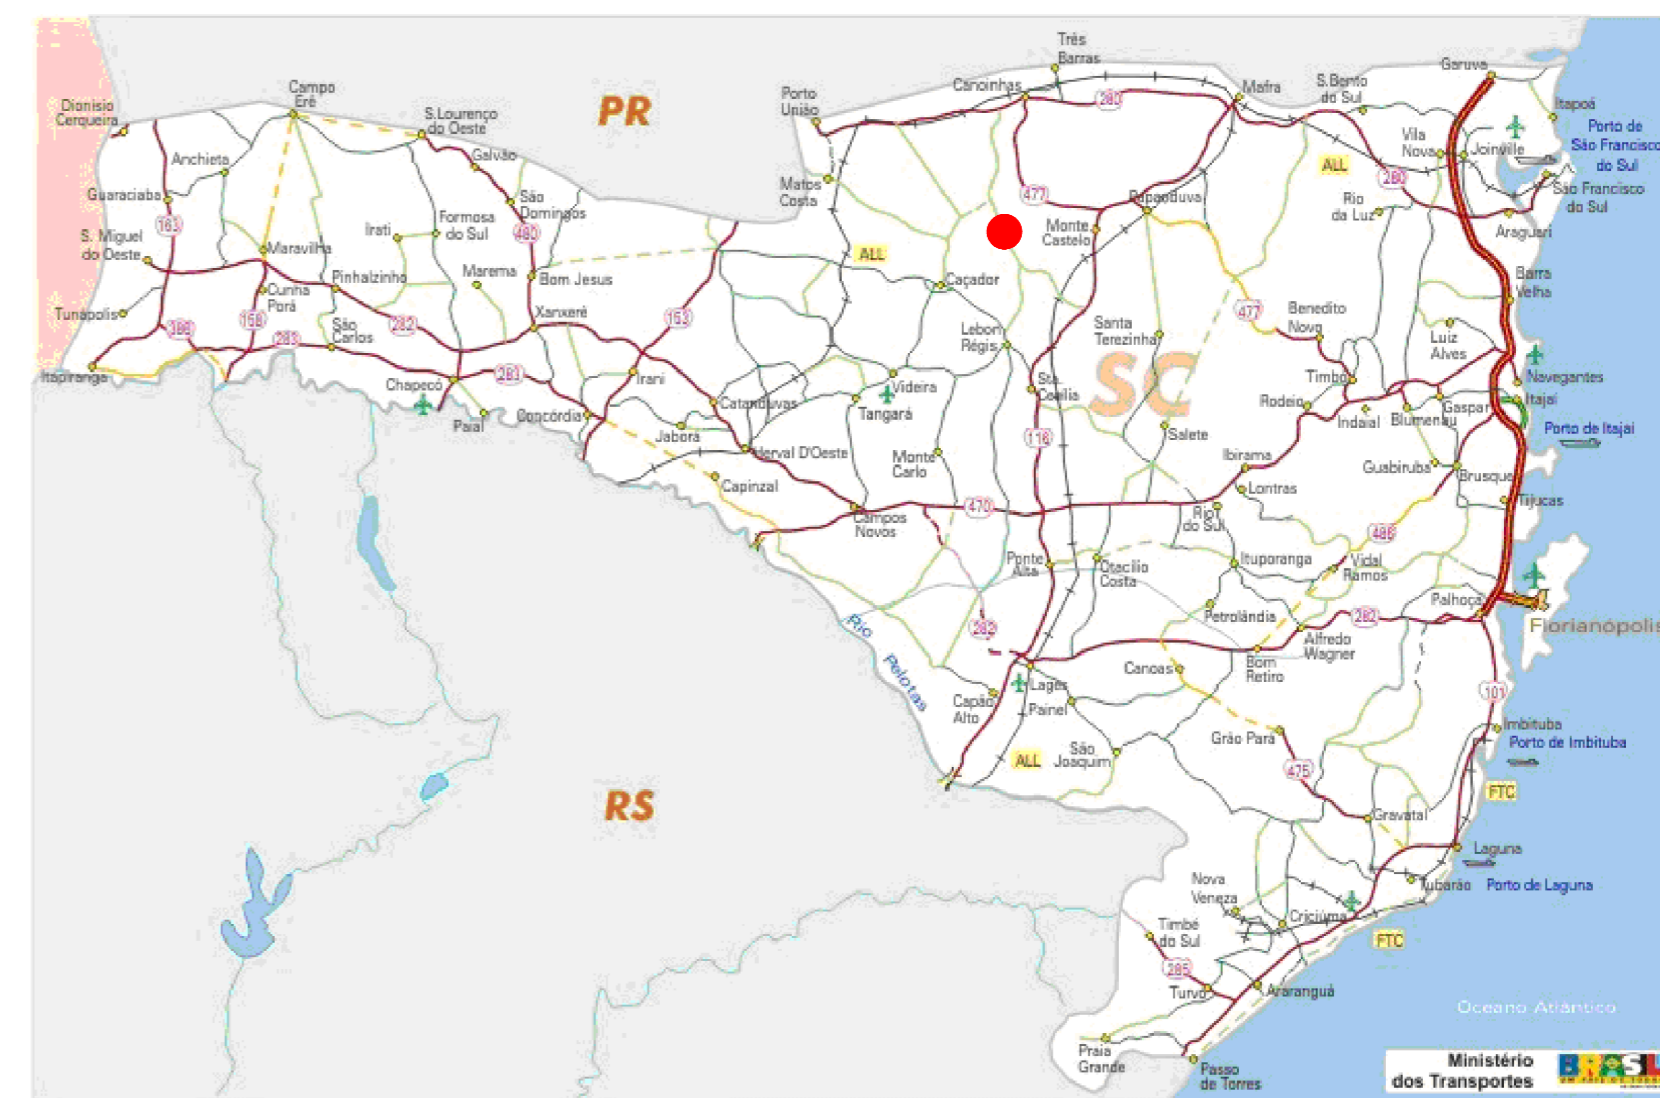

SANTA CATARINA

	EMPREENDIMENTO PAVIMENTAÇÃO	
	ENDEREÇO ESTRADA GERAL COLÔNIA RUTHES - TR-02 - LOC. DE COLÔNIA RUTHES - MAJOR VIEIRA/SC	
PROPRIETÁRIO PREFEITURA MUNICIPAL DE MAJOR VIEIRA		
PROJETO LOCALIZAÇÃO		
RESPONSÁVEL TÉCNICO Engº DAIR KACZMAREK CREA/SC: 122404-8	ASSINATURA _____ Prefeito Municipal: Adilson Liszczkovski	ASSINATURA _____ Responsável Técnico
DISCRIMINAÇÃO MAPAS DE LOCALIZAÇÃO		Nº DA PRANCHA 01
ESCALA INDICADA	DATA 29/06/2022	DESENHO DAIR KACZMAREK
		01


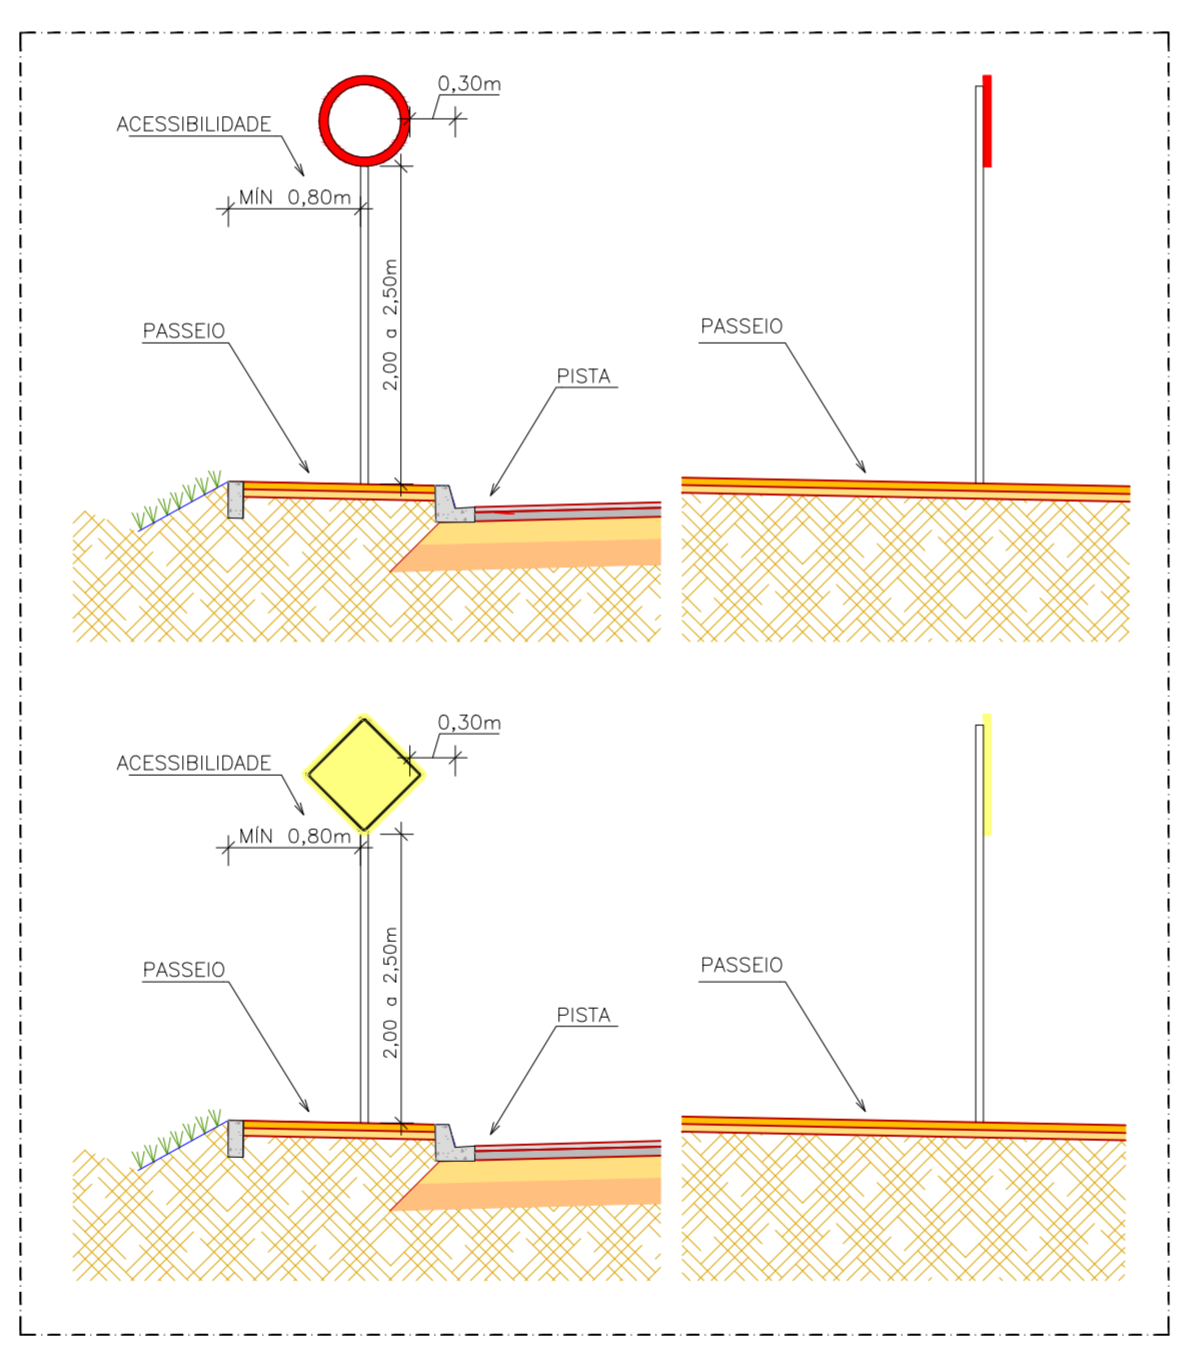
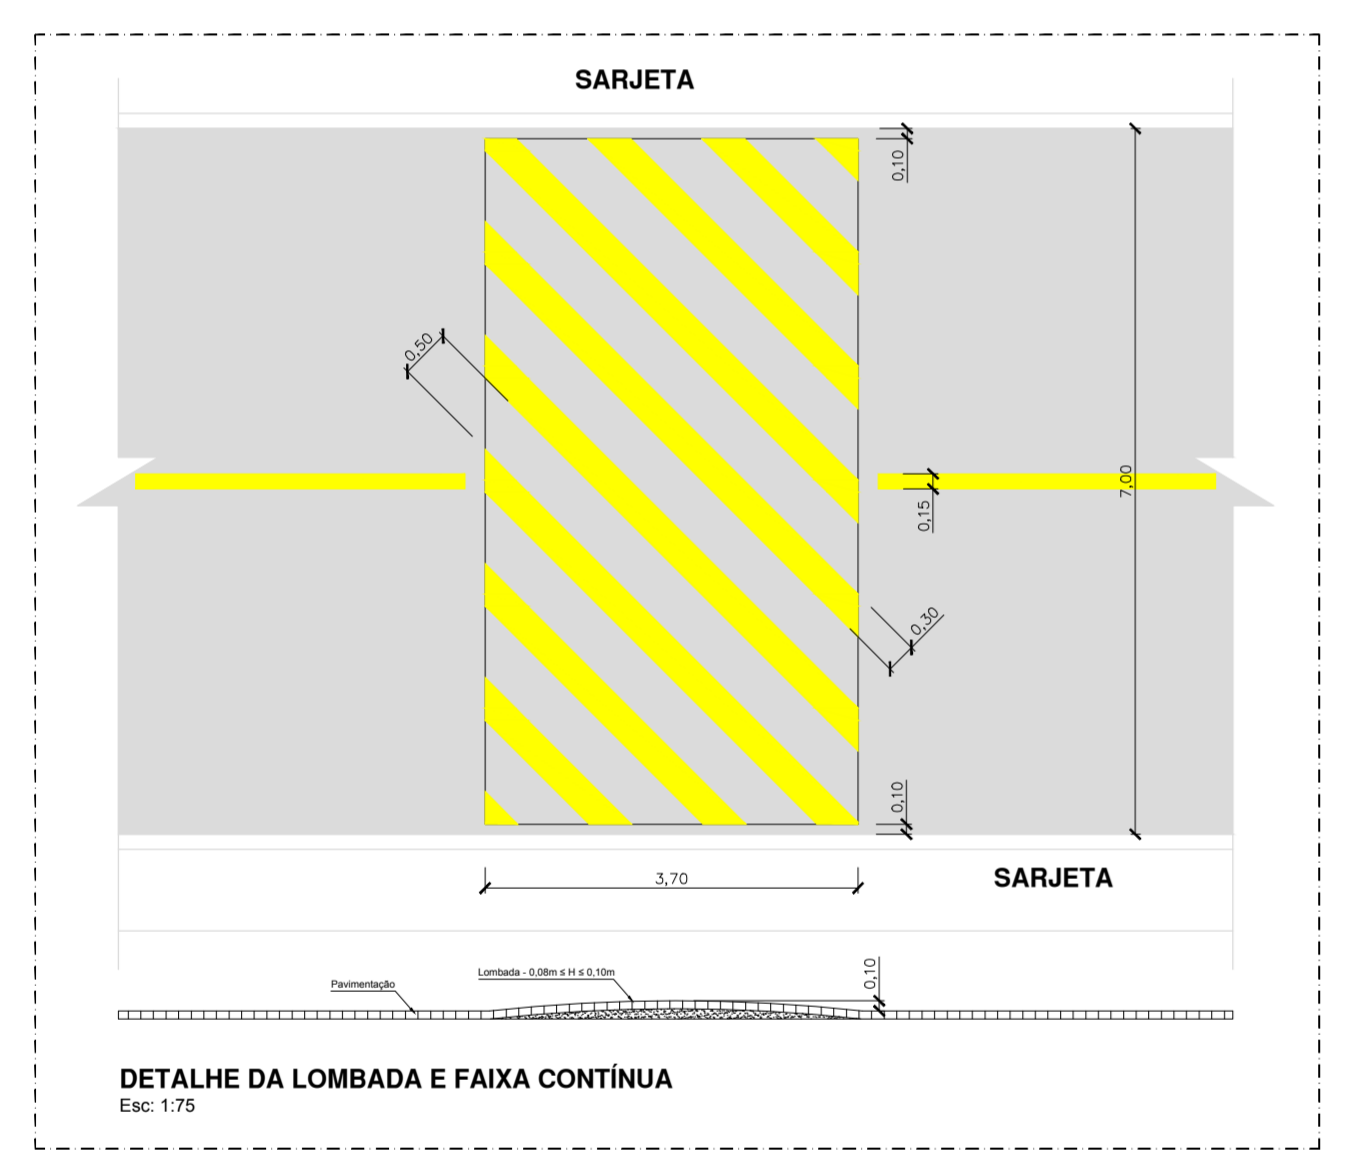
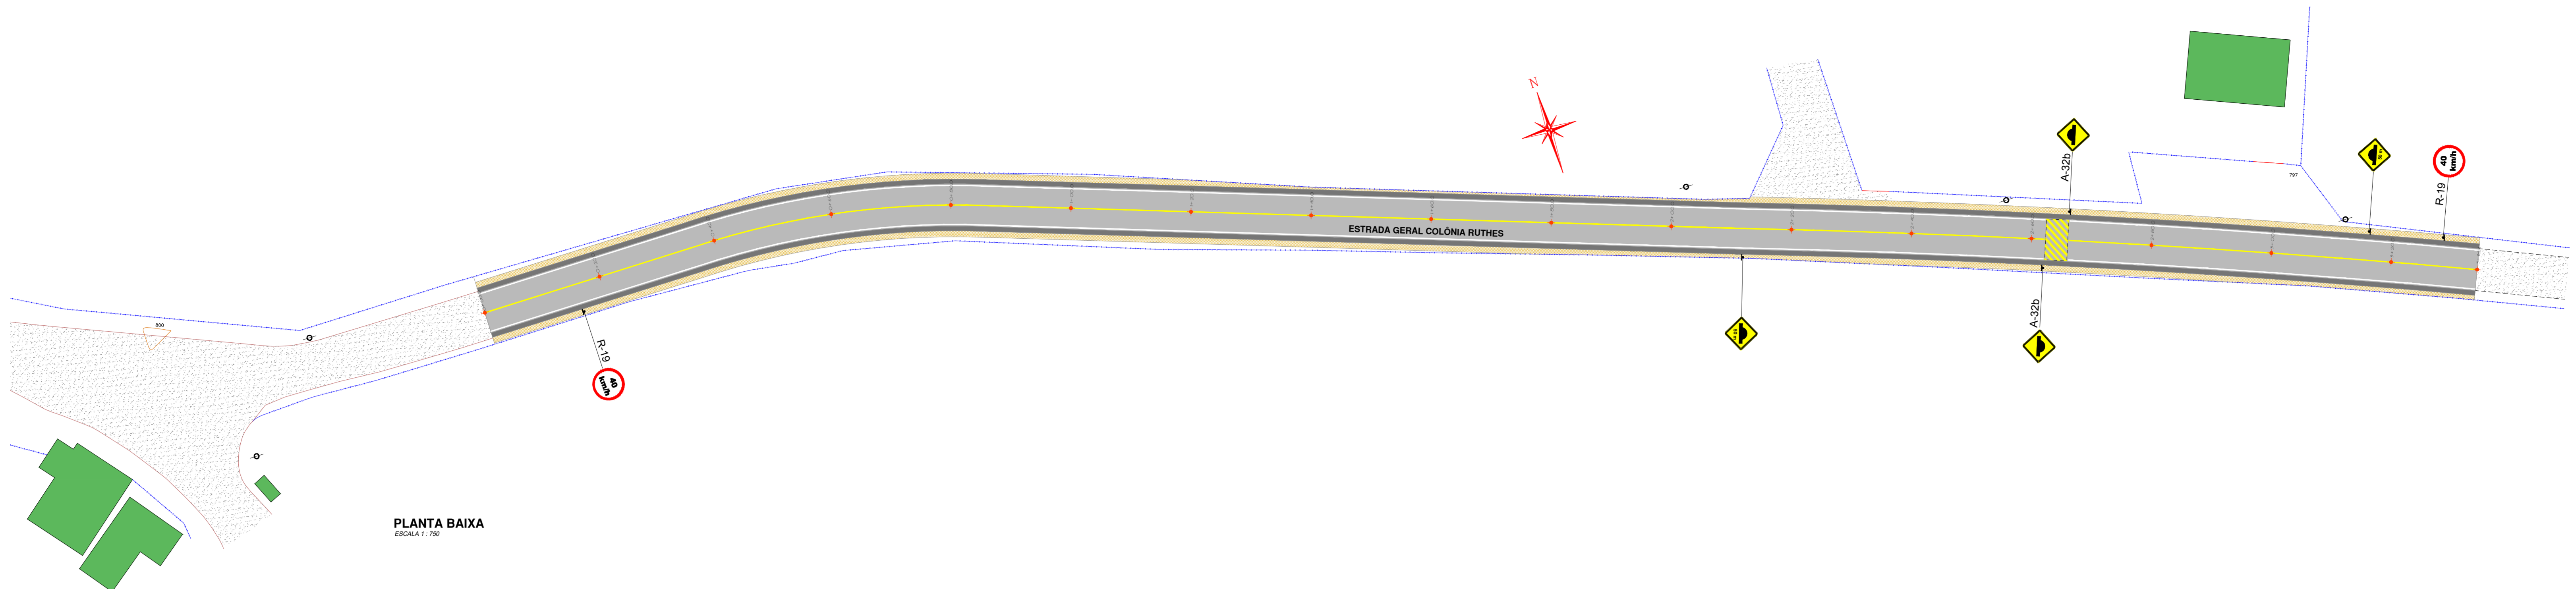


PLACAS DE ADVERTÊNCIA

PLACAS	CÓDIGO	PINTURA	DIMENSÃO	QUANTID.
	A-18	FUNDO: AMARELO SÍMBOLO: PRETO ORLA INT.: PRETA ORLA EXT.: AMARELA	L=0,60m	02
		FUNDO: AMARELO SÍMBOLO: PRETO ORLA INT.: PRETA ORLA EXT.: AMARELA	L=0,60m	02

PLACAS DE REGULAMENTAÇÃO

PLACAS	CÓDIGO	PINTURA	DIMENSÃO	QUANTID.
	R-19(40km/h)	FUNDO: BRANCO ORLA: VERMELHA SÍMBOLO: PRETO	Ø=0,60m	02

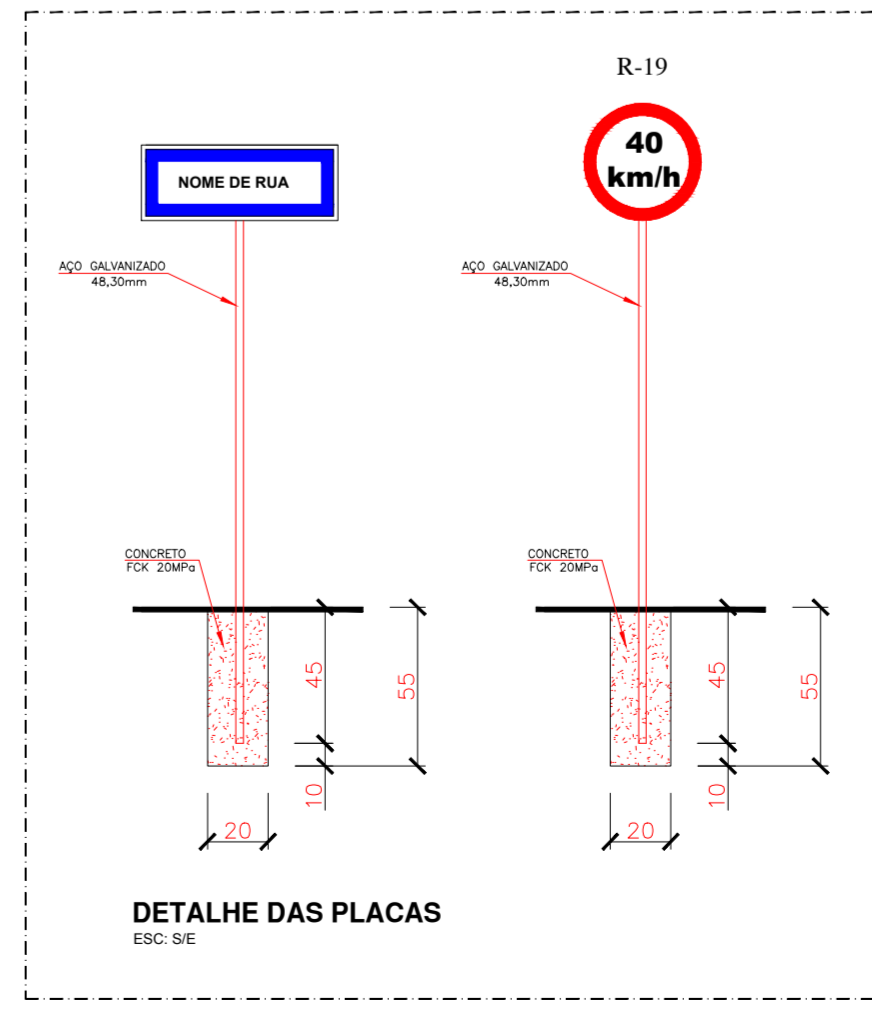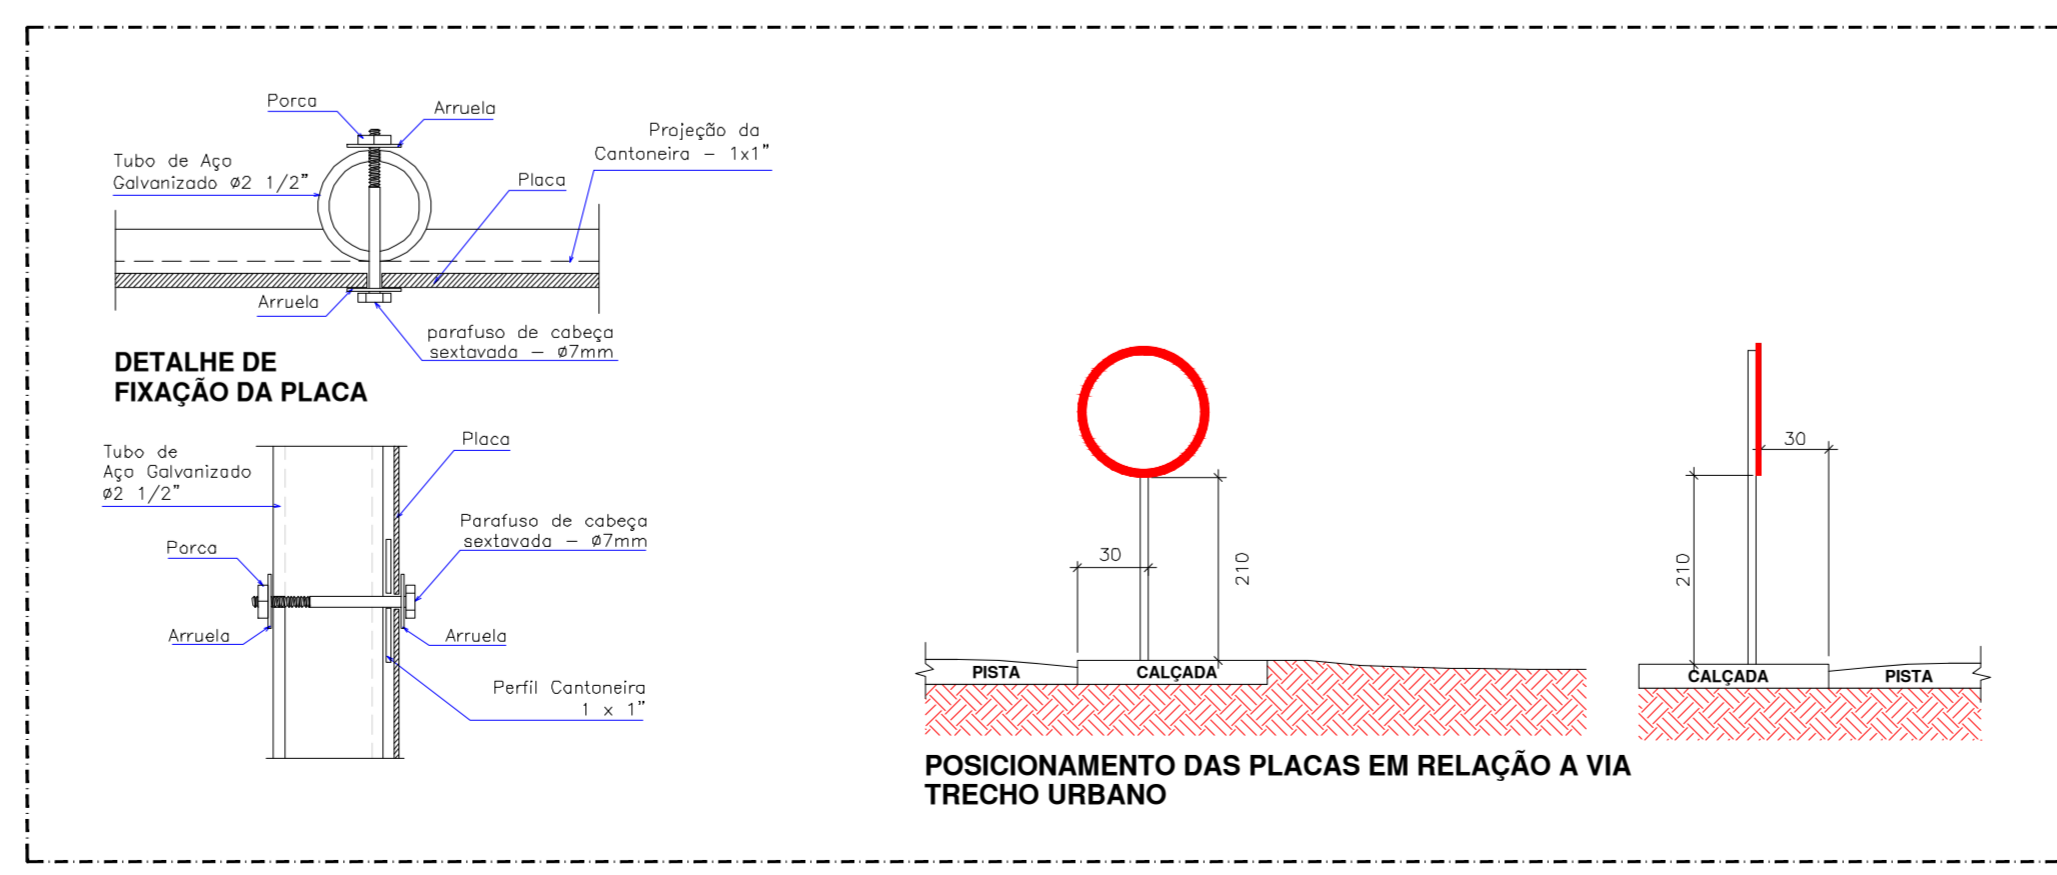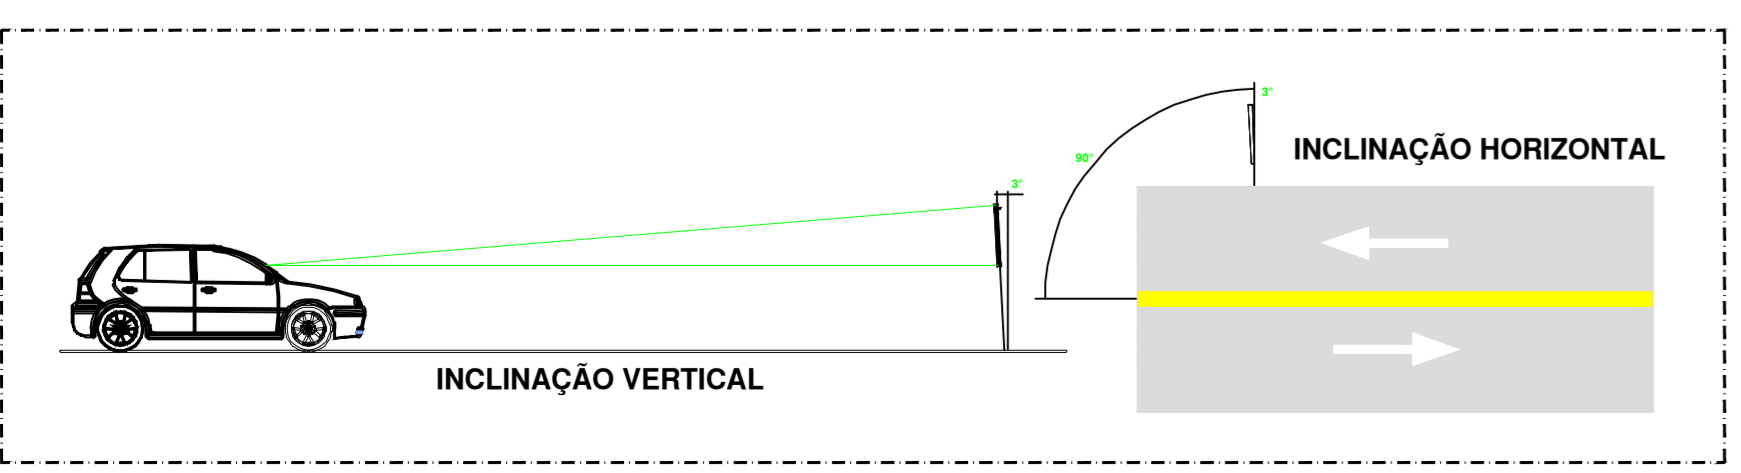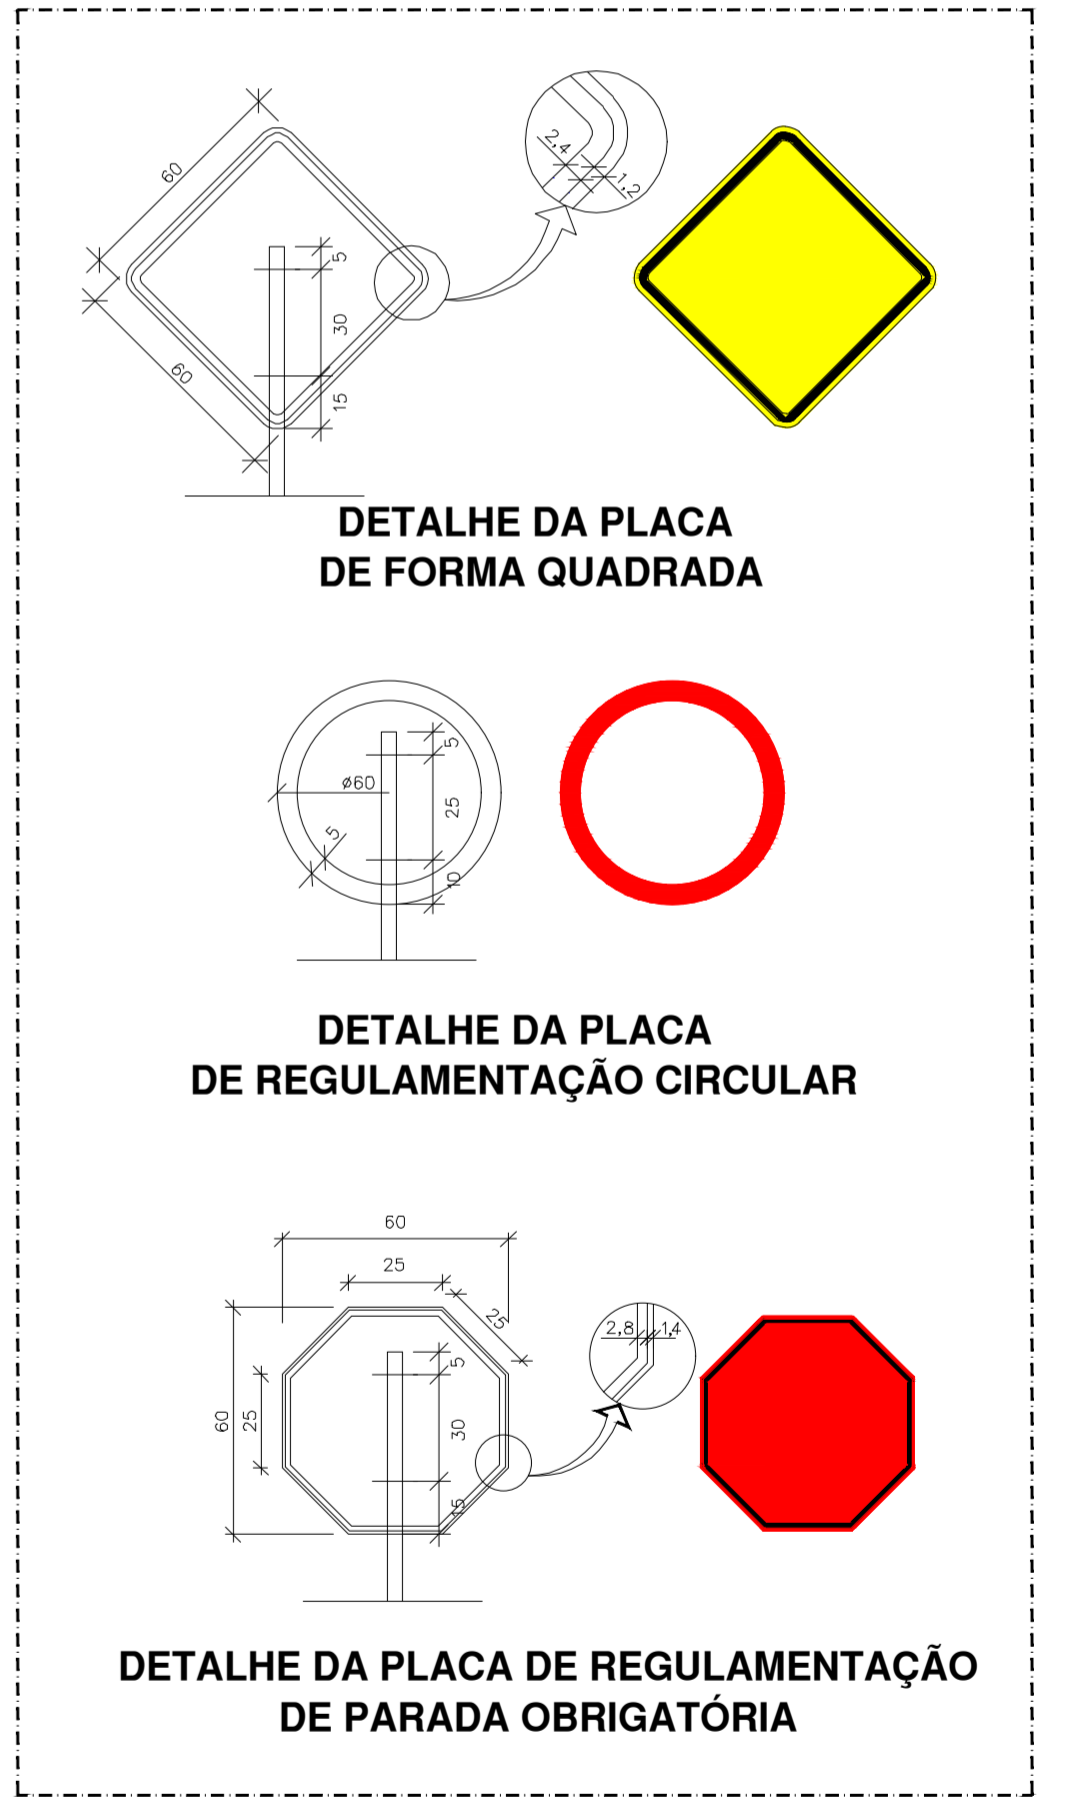

EMPREENHIMENTO
PAVIMENTAÇÃO

ENDEREÇO
ESTRADA GERAL COLÔNIA RUTHES - TR-02 - LOC. DE COLÔNIA RUTHES - MAJOR VIEIRA/SC

PROPRIETÁRIO
PREFEITURA MUNICIPAL DE MAJOR VIEIRA

PROJETO
SINALIZAÇÃO

RESPONSÁVEL TÉCNICO
Eng.º DAIR KACZMAREK
CREASC: 122404-S

ASSINATURA
Prefeito Municipal: Adilson Liszkowski

ASSINATURA
Responsável Técnico

DISCRIMINAÇÃO
PLANTA BAIXA, DETALHES DAS PLACAS
FAIXA CONTÍNUA

ESCALA
INDICADA

DATA
29/06/2022

DESENHO
DAIR KACZMAREK

Nº DA PRANCHIA
01

01