



FORMA DO PAVIMENTO TÉRREO (NÍVEL 280) escala 1:50



VIGAS CINTA escala indicada

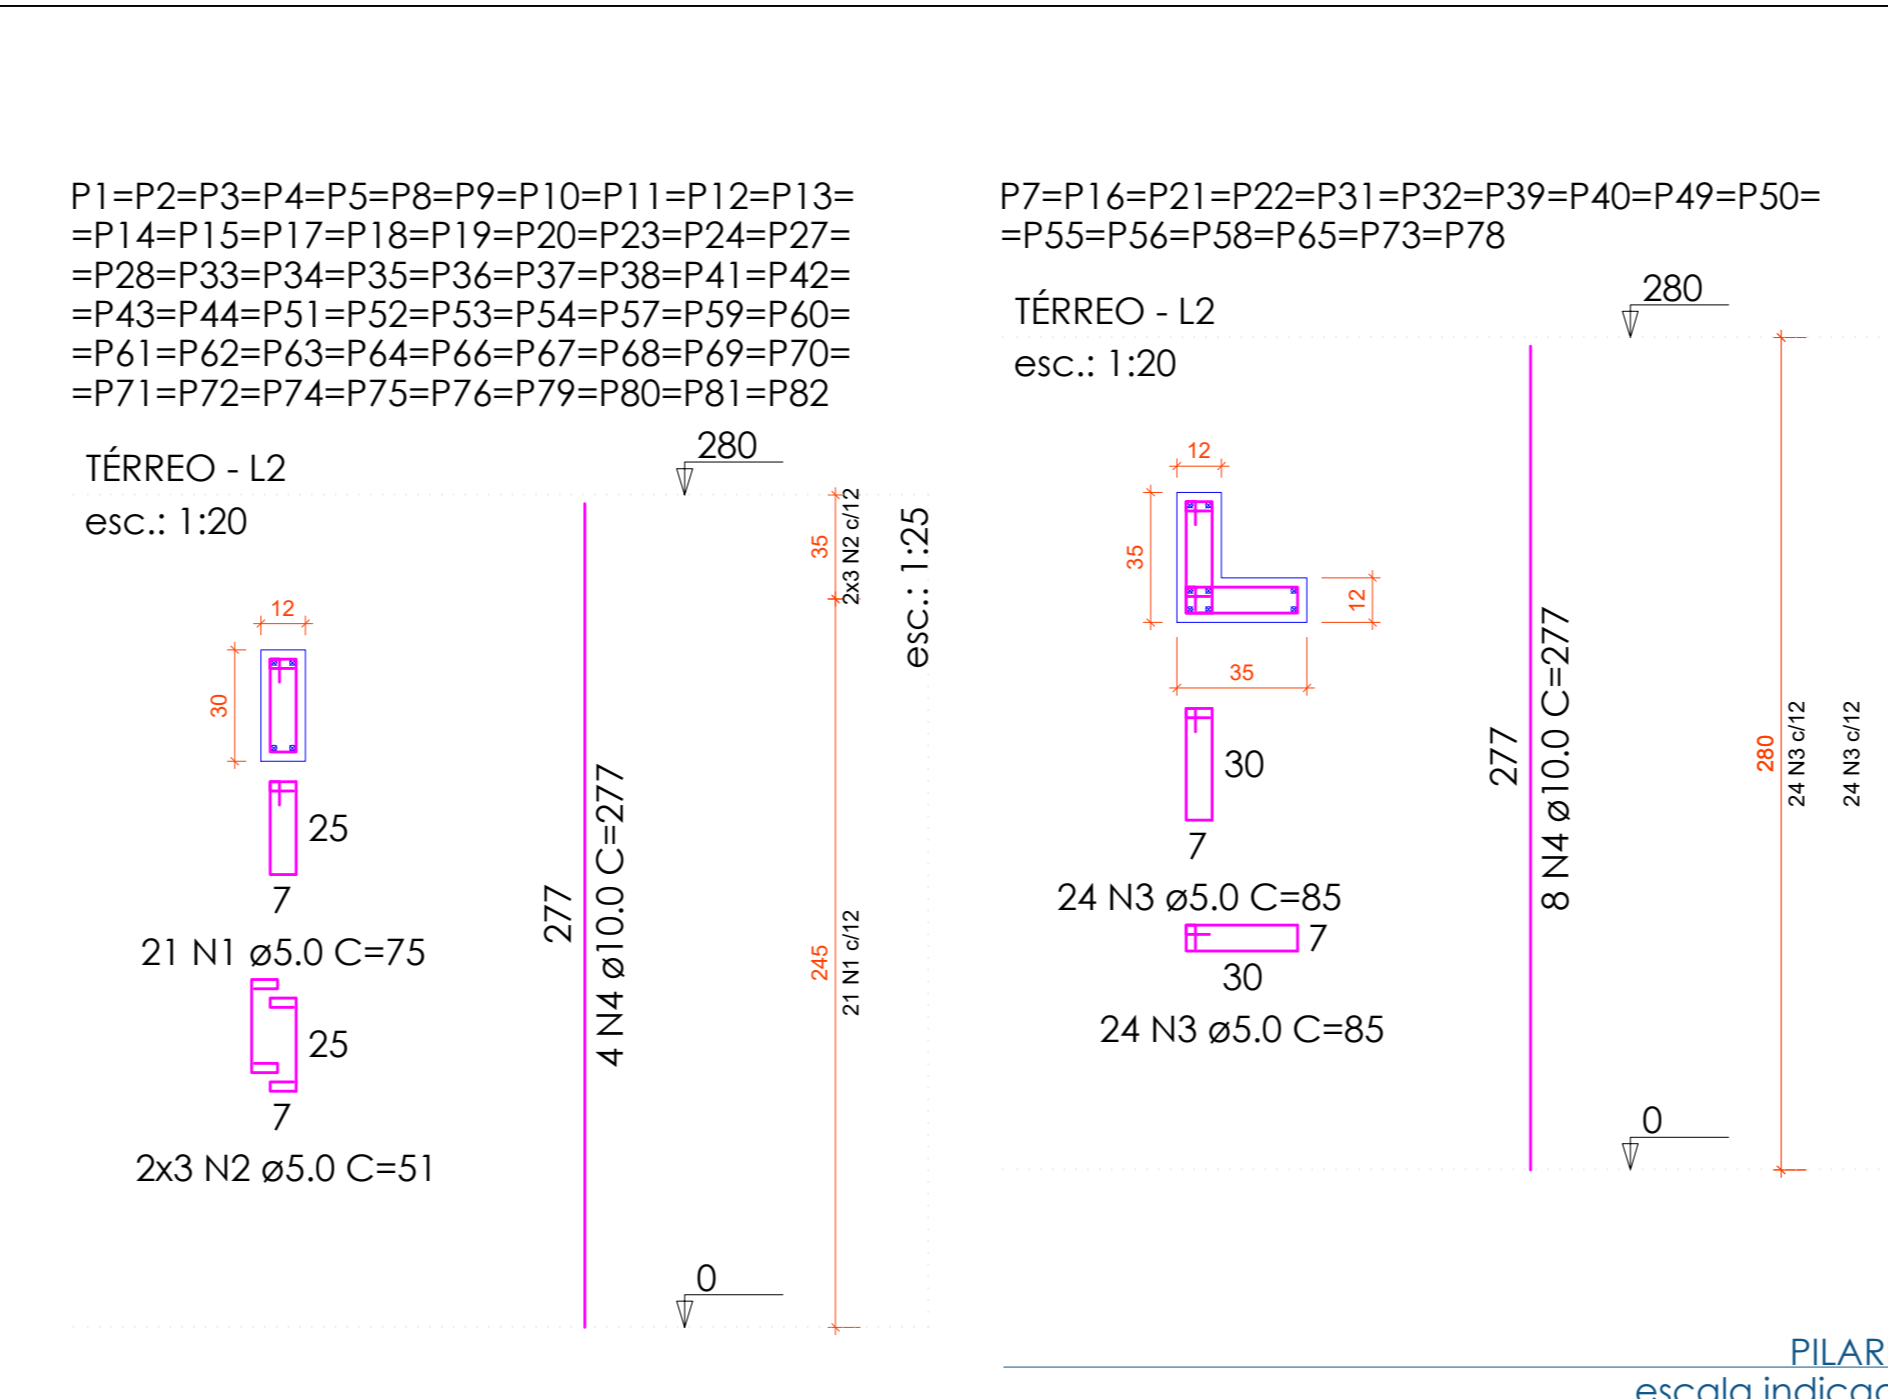

PILARES escala indicada

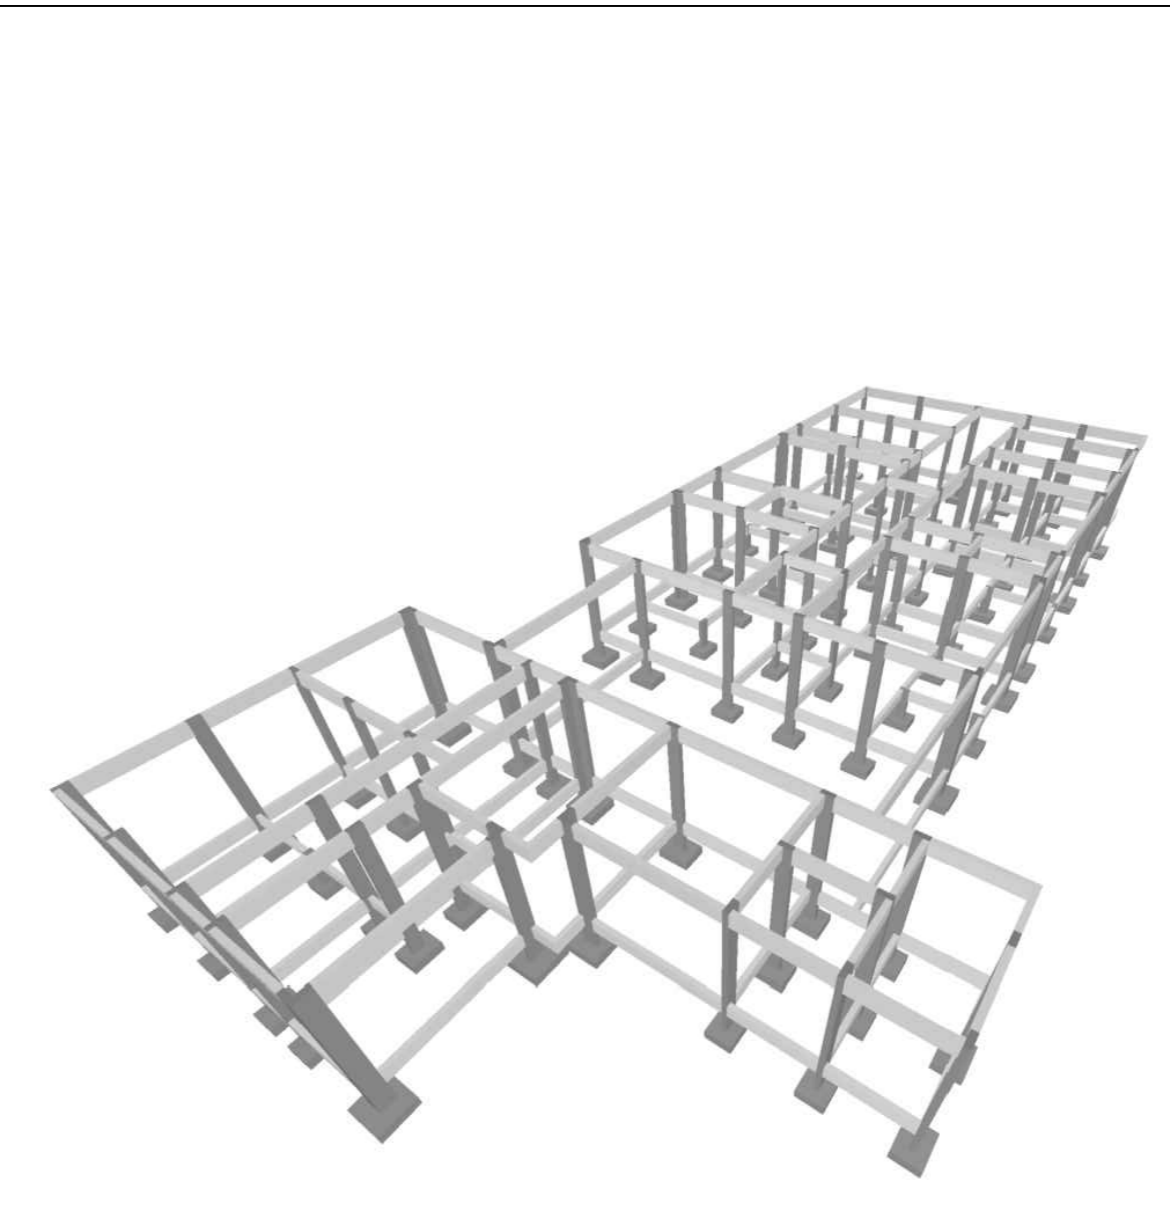

PERSPECTIVA sem escala

P1=P2=P3=P4=P5=P8=P9=P10=P11=P12=P13=P14=P15=P17=P18=P19=P20=P23=P24=P27=P28=P33=P34=P35=P36=P37=P38=P41=P42=P43=P44=P51=P52=P53=P54=P57=P59=P60=P61=P62=P63=P64=P66=P67=P68=P69=P70=P71=P72=P74=P75=P76=P77=P78=P80=P81=P82

P7=P16=P21=P22=P31=P32=P39=P40=P49=P50=P55=P56=P58=P65=P73=P78

TÉRREO - L2

esc.: 1:20

esc.: 1:25

esc.: 1:25

Aprovações:
Prefeitura municipal - Setor de Planejamento, engenharia ou obras.

Rua Marechal Floriano Peixoto nº1610 - MakajSC
www.esigma.eng.br | comercial@esigma.eng.br | facebook.com/sigma.eng.arq | @esigma_engenharia | +55 47 3642 9300

Obra.:
1 Centro do Idade I
Rua José R. do Vale s/nº
Major Vieira - SC

Escalas
Indicadas

Data:
Abril/2019

Conteúdo:
Forma do nível Térreo - Vigas Cintas - Pilares

Projeto ESTRUTURAL

Área Total:
373,00 m²

Desenho:
Danylo

Proprietário:
Secretaria da Educação e Cultura
do município de Major Vieira

Responsabilidade Técnica:
Engº Civil Marcos J. V. Kulchicki