




3 Nível 9  
1 : 100

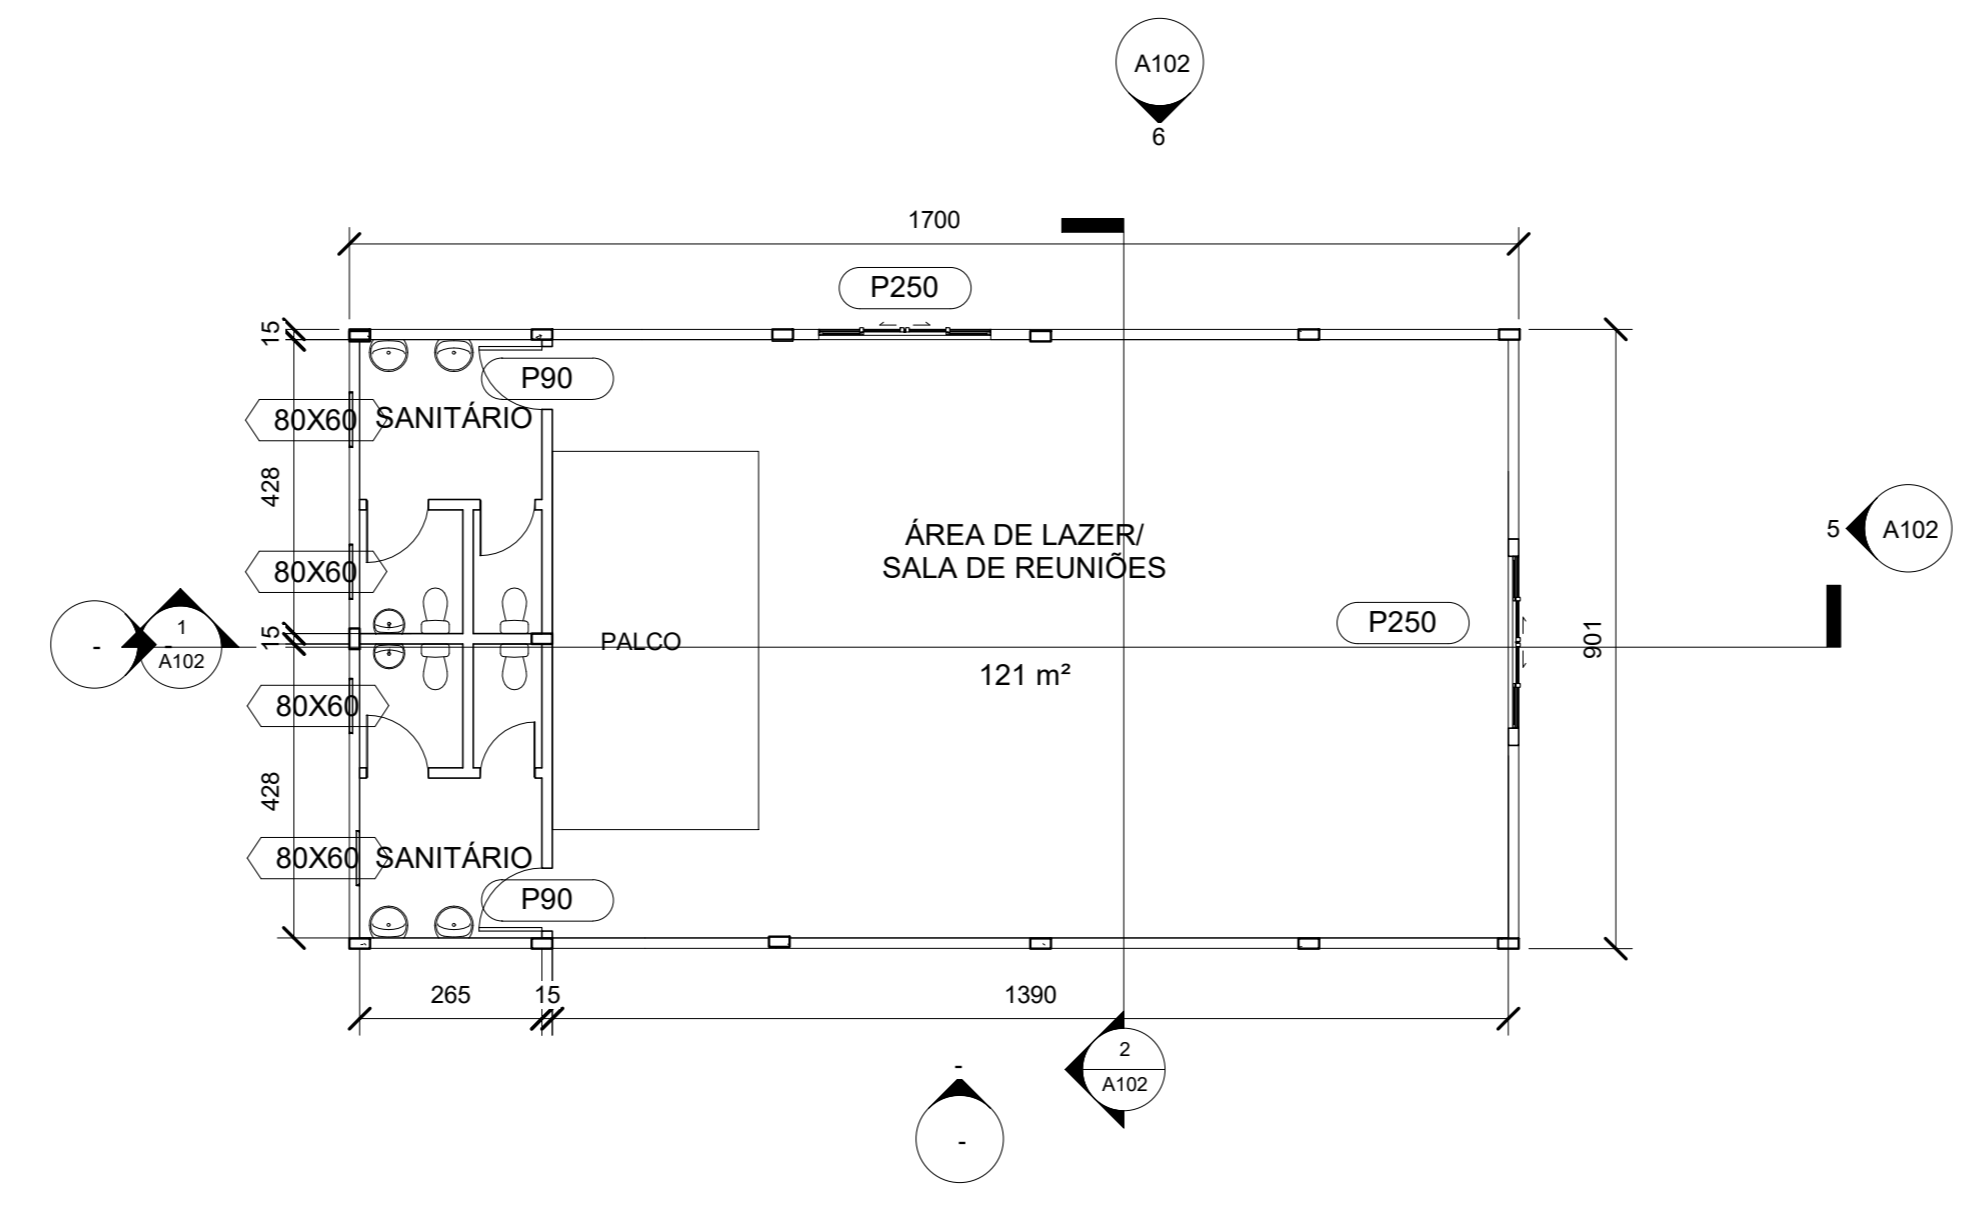


4 PISO  
1 : 100

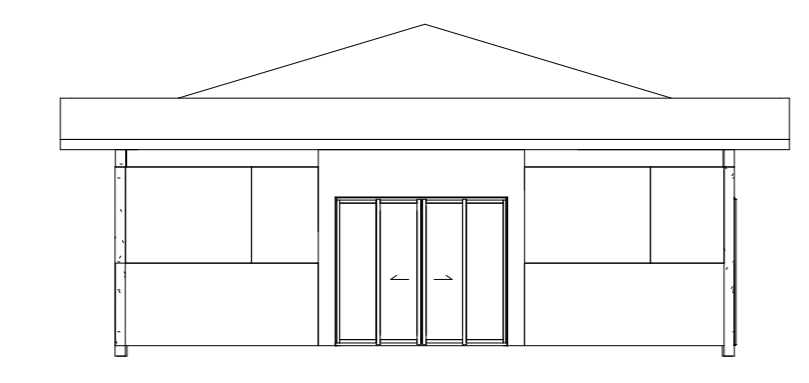


5 FACHADA 1  
1 : 100

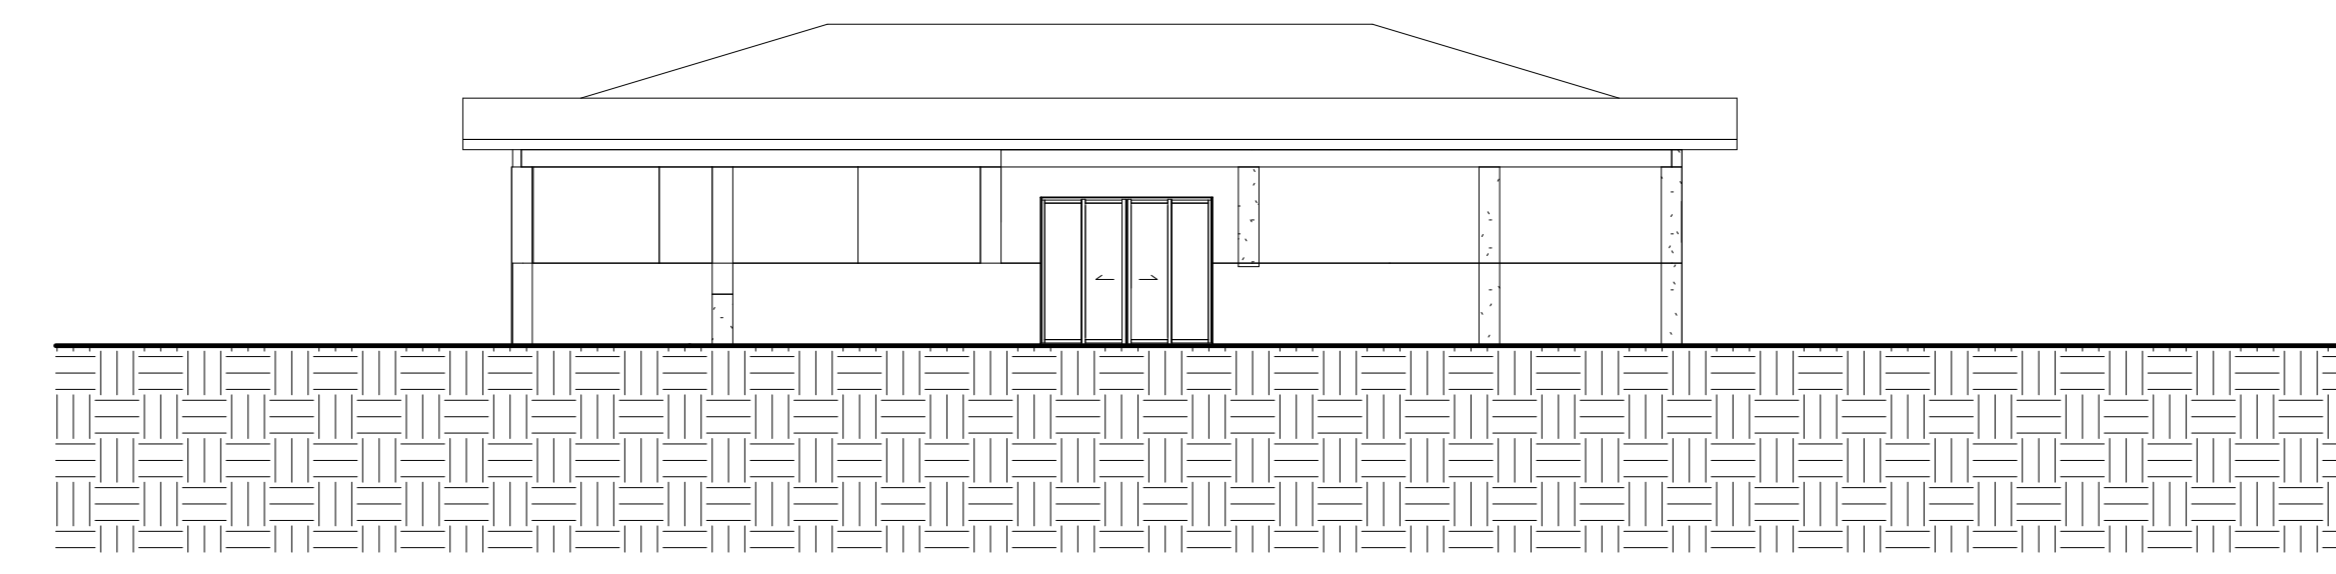

6 FACHADA 2  
1 : 100

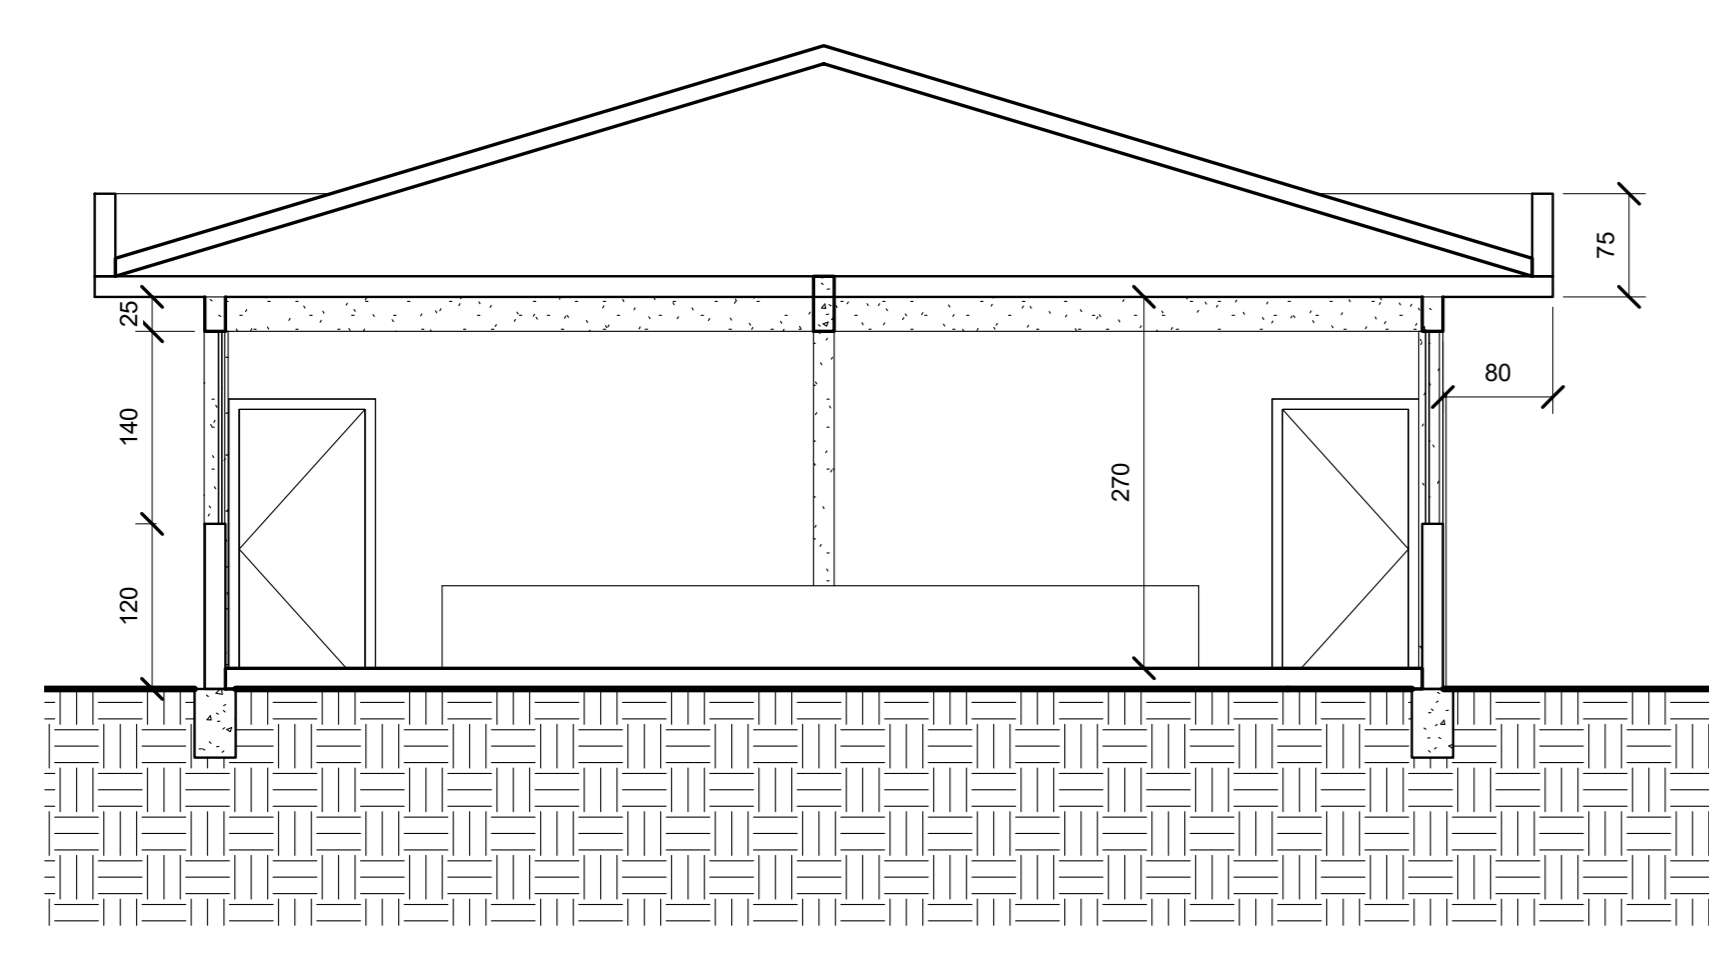

2 Corte 3  
1 : 50

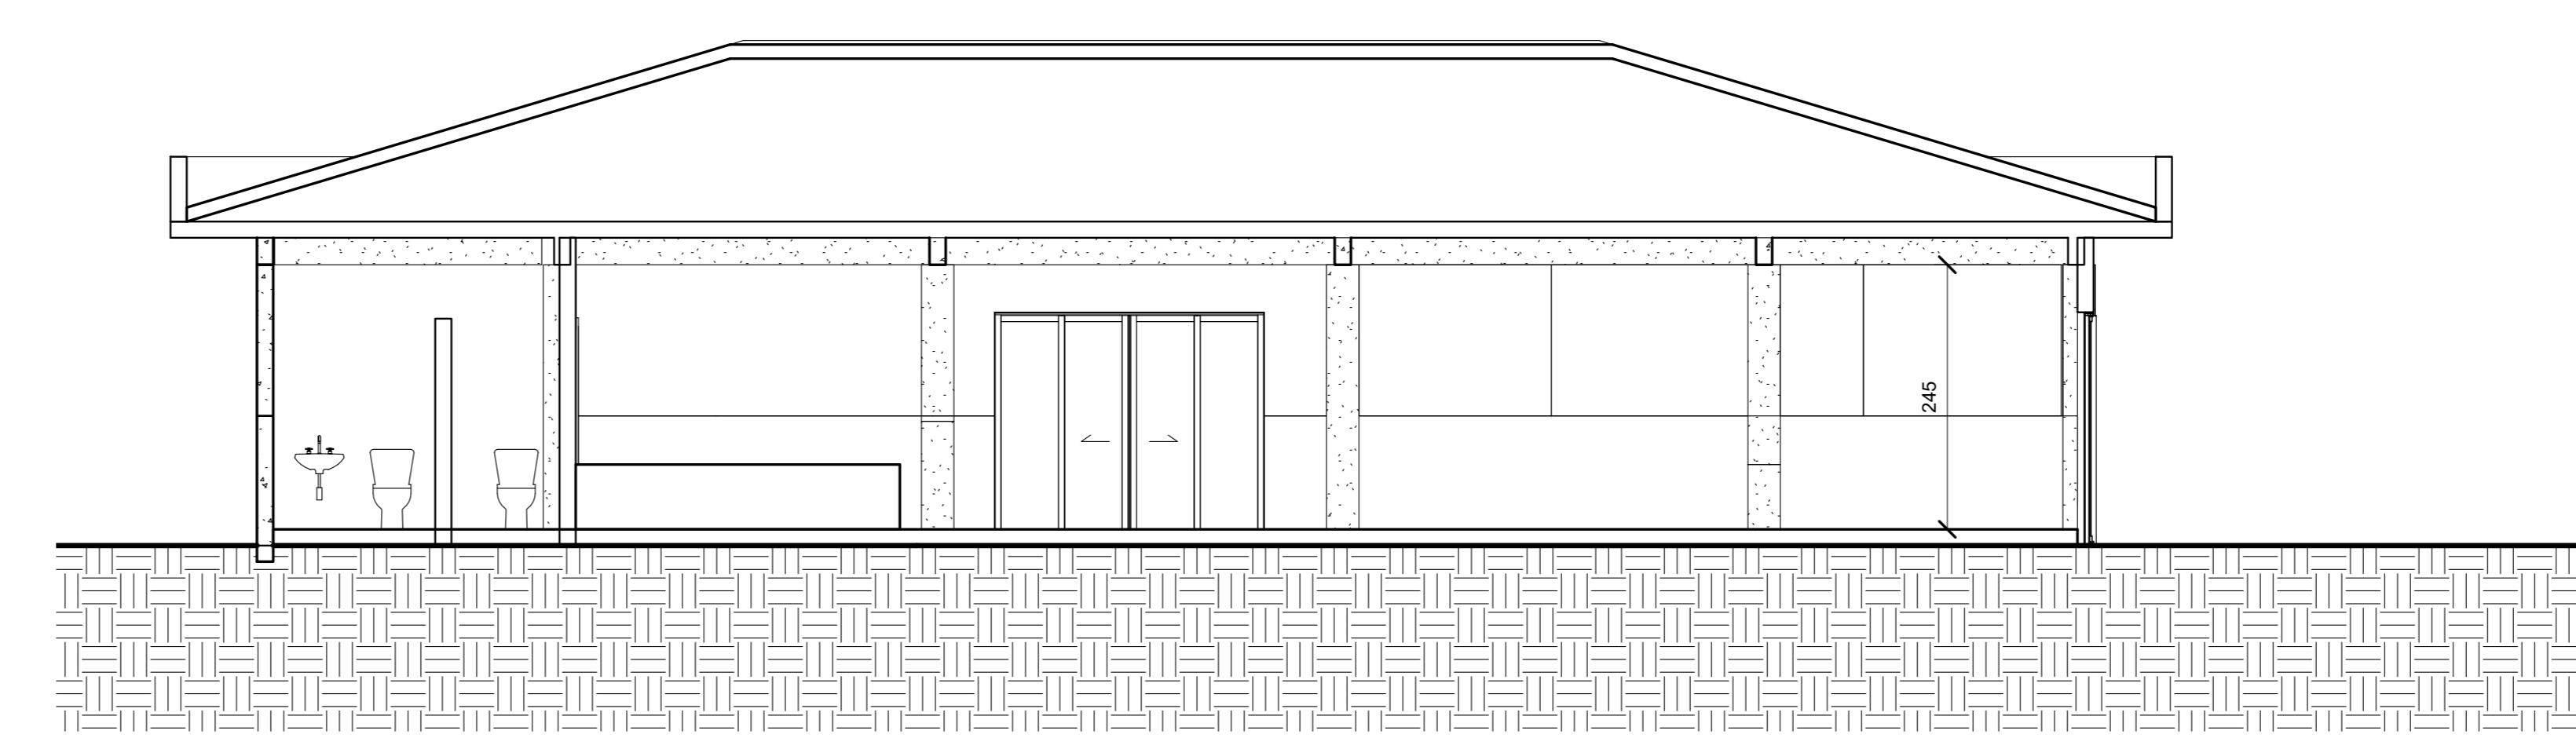

1 Corte 1  
1 : 50

Quantidade de janelas				
Contador	Descrição da janela	Tipo	Largura	Altura
4	Item 09 - Janela Maxm-ar - JM5G (cm)	60 x 80	80	60
Total geral				

Quantidade de portas				
Contador	Descrição da porta	Tipo	Largura	Altura
2	Porta para divisória (1)	0,80 x 2,10 m	80	195
2	Porta para divisória	0,90 x 2,10 m	90	195
2	Item 13 - 4F Porta de correr PC	216 x 250 (cm)	250	216
2	M_Folha única	0915 x 2032mm	92	203
Total geral				



PROPRIETÁRIO:  
SECRETARIA DA EDUCAÇÃO DE CULTURA DO MUNICÍPIO DE MAJOR VIEIRA.

RESPONSÁVEL TÉCNICO:  
HELOÍSA MEISTER  
PROFESSORA LICENCIADA EM ARQUITETURA  
CREATICA - 180582-0

**PREFEITURA MUNICIPAL DE MAJOR VIEIRA**  
**ÁREA DE LAZER - CRECHE MUNICIPAL STEPHANIA SJABELSKI**

**PROJETO ARQUITETÔNICO**

Número do projeto: 01

Data: NOVEMBRO 2019

Responsável técnico: HELOÍSA MEISTER

Escala: Como indicado