

Vigas			
Nome	Seção (cm)	Elevação (cm)	Nível (cm)
V1	14x30	0	0
V2	14x30	0	0
V3	14x30	0	0
V4	14x30	0	0
V5	14x30	0	0
V6	14x30	0	0
V7	14x30	0	0
V8	14x30	0	0
V9	14x35	0	0
V10	14x35	0	0
V11	14x35	0	0

Características dos materiais	
fck (kgf/cm ²)	Ecs (kgf/cm ²)
250	241500

Legenda dos pilares	
	Pilar que passa
	Pilar com mudança de seção

Pilares			
Nome	Seção (cm)	Elevação (cm)	Nível (cm)
P1	15x30	0	0
P2	15x30	0	0
P3	20x35	0	0
P4	20x35	0	0
P5	20x35	0	0
P6	15x30	0	0
P7	15x30	0	0
P8	15x30	0	0
P9	15x30	0	0
P10	20x35	0	0
P11	20x35	0	0
P12	25x35	0	0
P13	15x30	0	0
P14	15x30	0	0
P15	16x30	0	0
P16	16x30	0	0
P17	15x25	0	0
P18	15x25	0	0
P19	15x25	0	0
P20	15x25	0	0


Lajes								
Nome	Tipo	Dados			Peso próprio (kgf/m ²)	Sobrecarga (kgf/m ²)		
		Altura (cm)	Elevação (cm)	Nível (cm)		Adicional	Acidental	Localizada
L1	Maciça	12	0	0	300	0	50	-
L2	Maciça	12	0	0	300	0	50	-
L3	Maciça	12	0	0	300	0	50	-
L4	Maciça	12	0	0	300	0	50	-
L5	Maciça	12	0	0	300	0	50	-
L6	Maciça	12	0	0	300	0	50	-
L7	Maciça	12	0	0	300	0	50	-
L8	Maciça	12	0	0	300	0	50	-

Vigas			
Nome	Seção (cm)	Elevação (cm)	Nível (cm)
V1	14x20	0	320
V2	14x20	0	320
V3	14x20	0	320
V4	14x20	0	320
V5	14x20	0	320
V6	14x20	0	320
V7	14x20	0	320
V8	14x20	0	320


Características dos materiais	
fck (kgf/cm ²)	Ecs (kgf/cm ²)
250	241500

Legenda dos pilares	
	Pilar que morre

Pilares			
Nome	Seção (cm)	Elevação (cm)	Nível (cm)
P1	15x30	0	320
P2	15x30	0	320
P3	16x35	0	320
P4	16x35	0	320
P5	16x25	0	320
P6	15x30	0	320
P7	15x30	0	320
P8	15x30	0	320
P9	15x30	0	320
P10	16x35	0	320
P11	16x30	0	320
P12	16x25	0	320
P13	15x30	0	320
P14	15x30	0	320
P15	16x30	0	320
P16	16x30	0	320
P17	15x25	0	320
P18	15x25	0	320
P19	15x25	0	320
P20	15x25	0	320

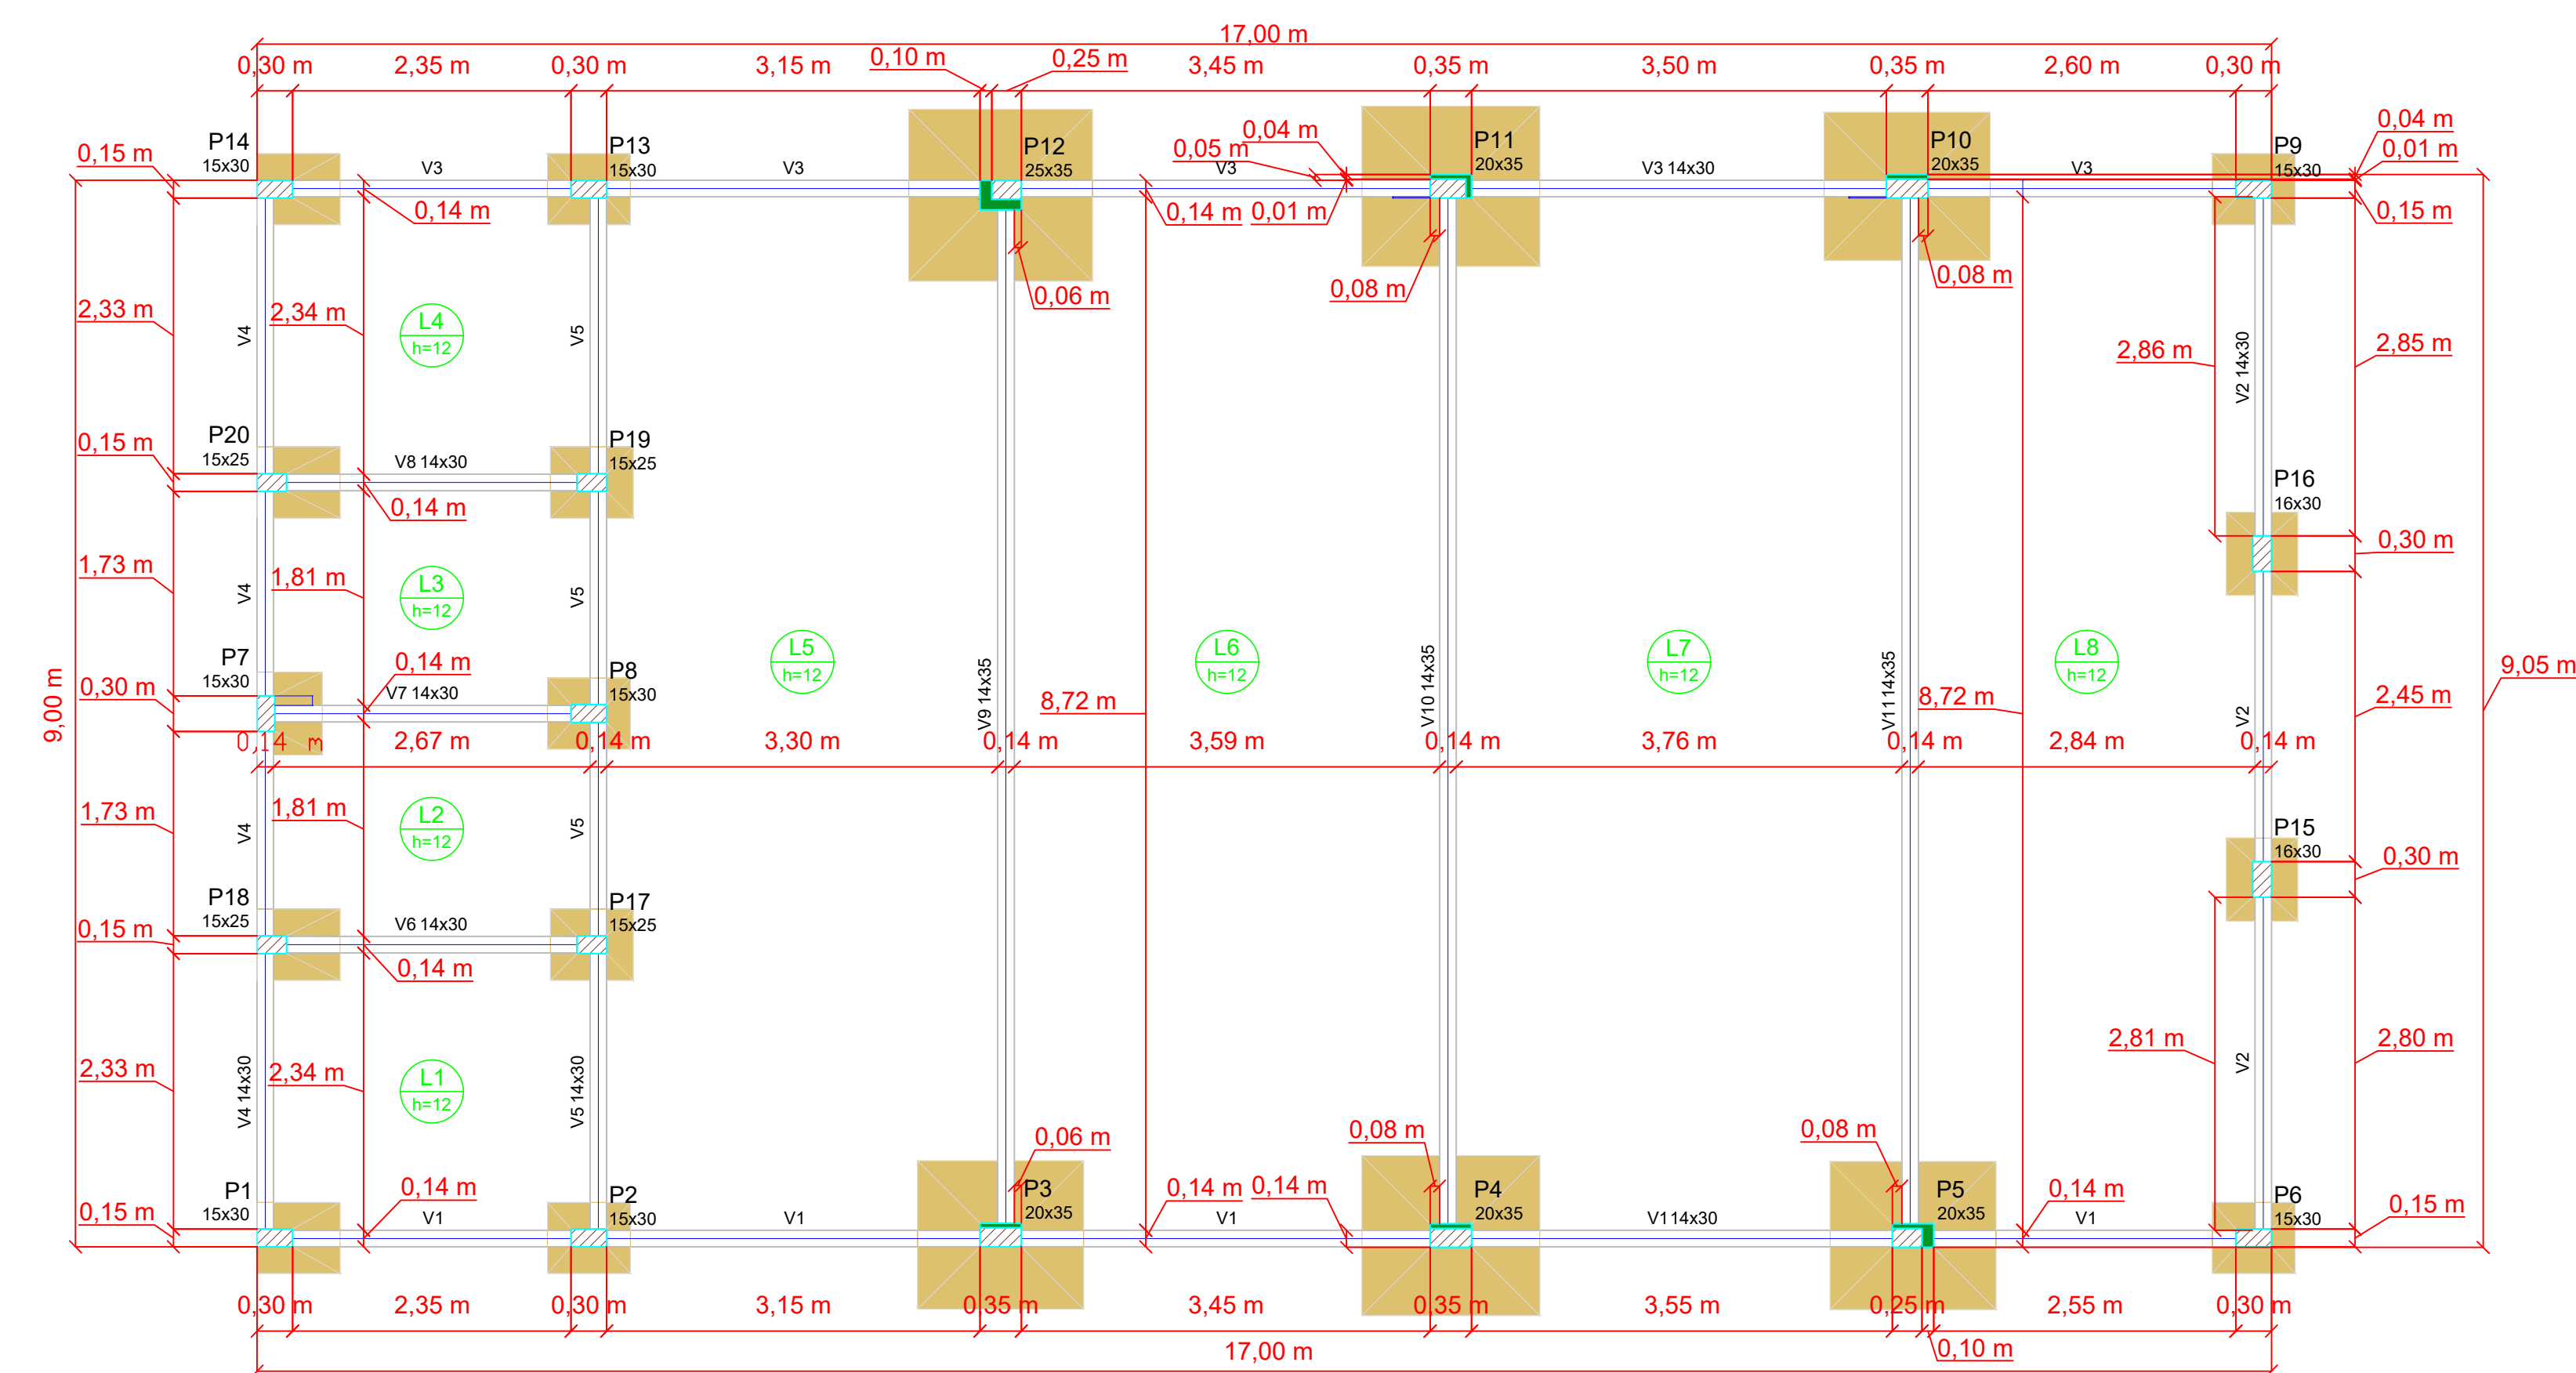

Formas Pavimento Baldrame
Área 153,00 m²
Escala: 1:50

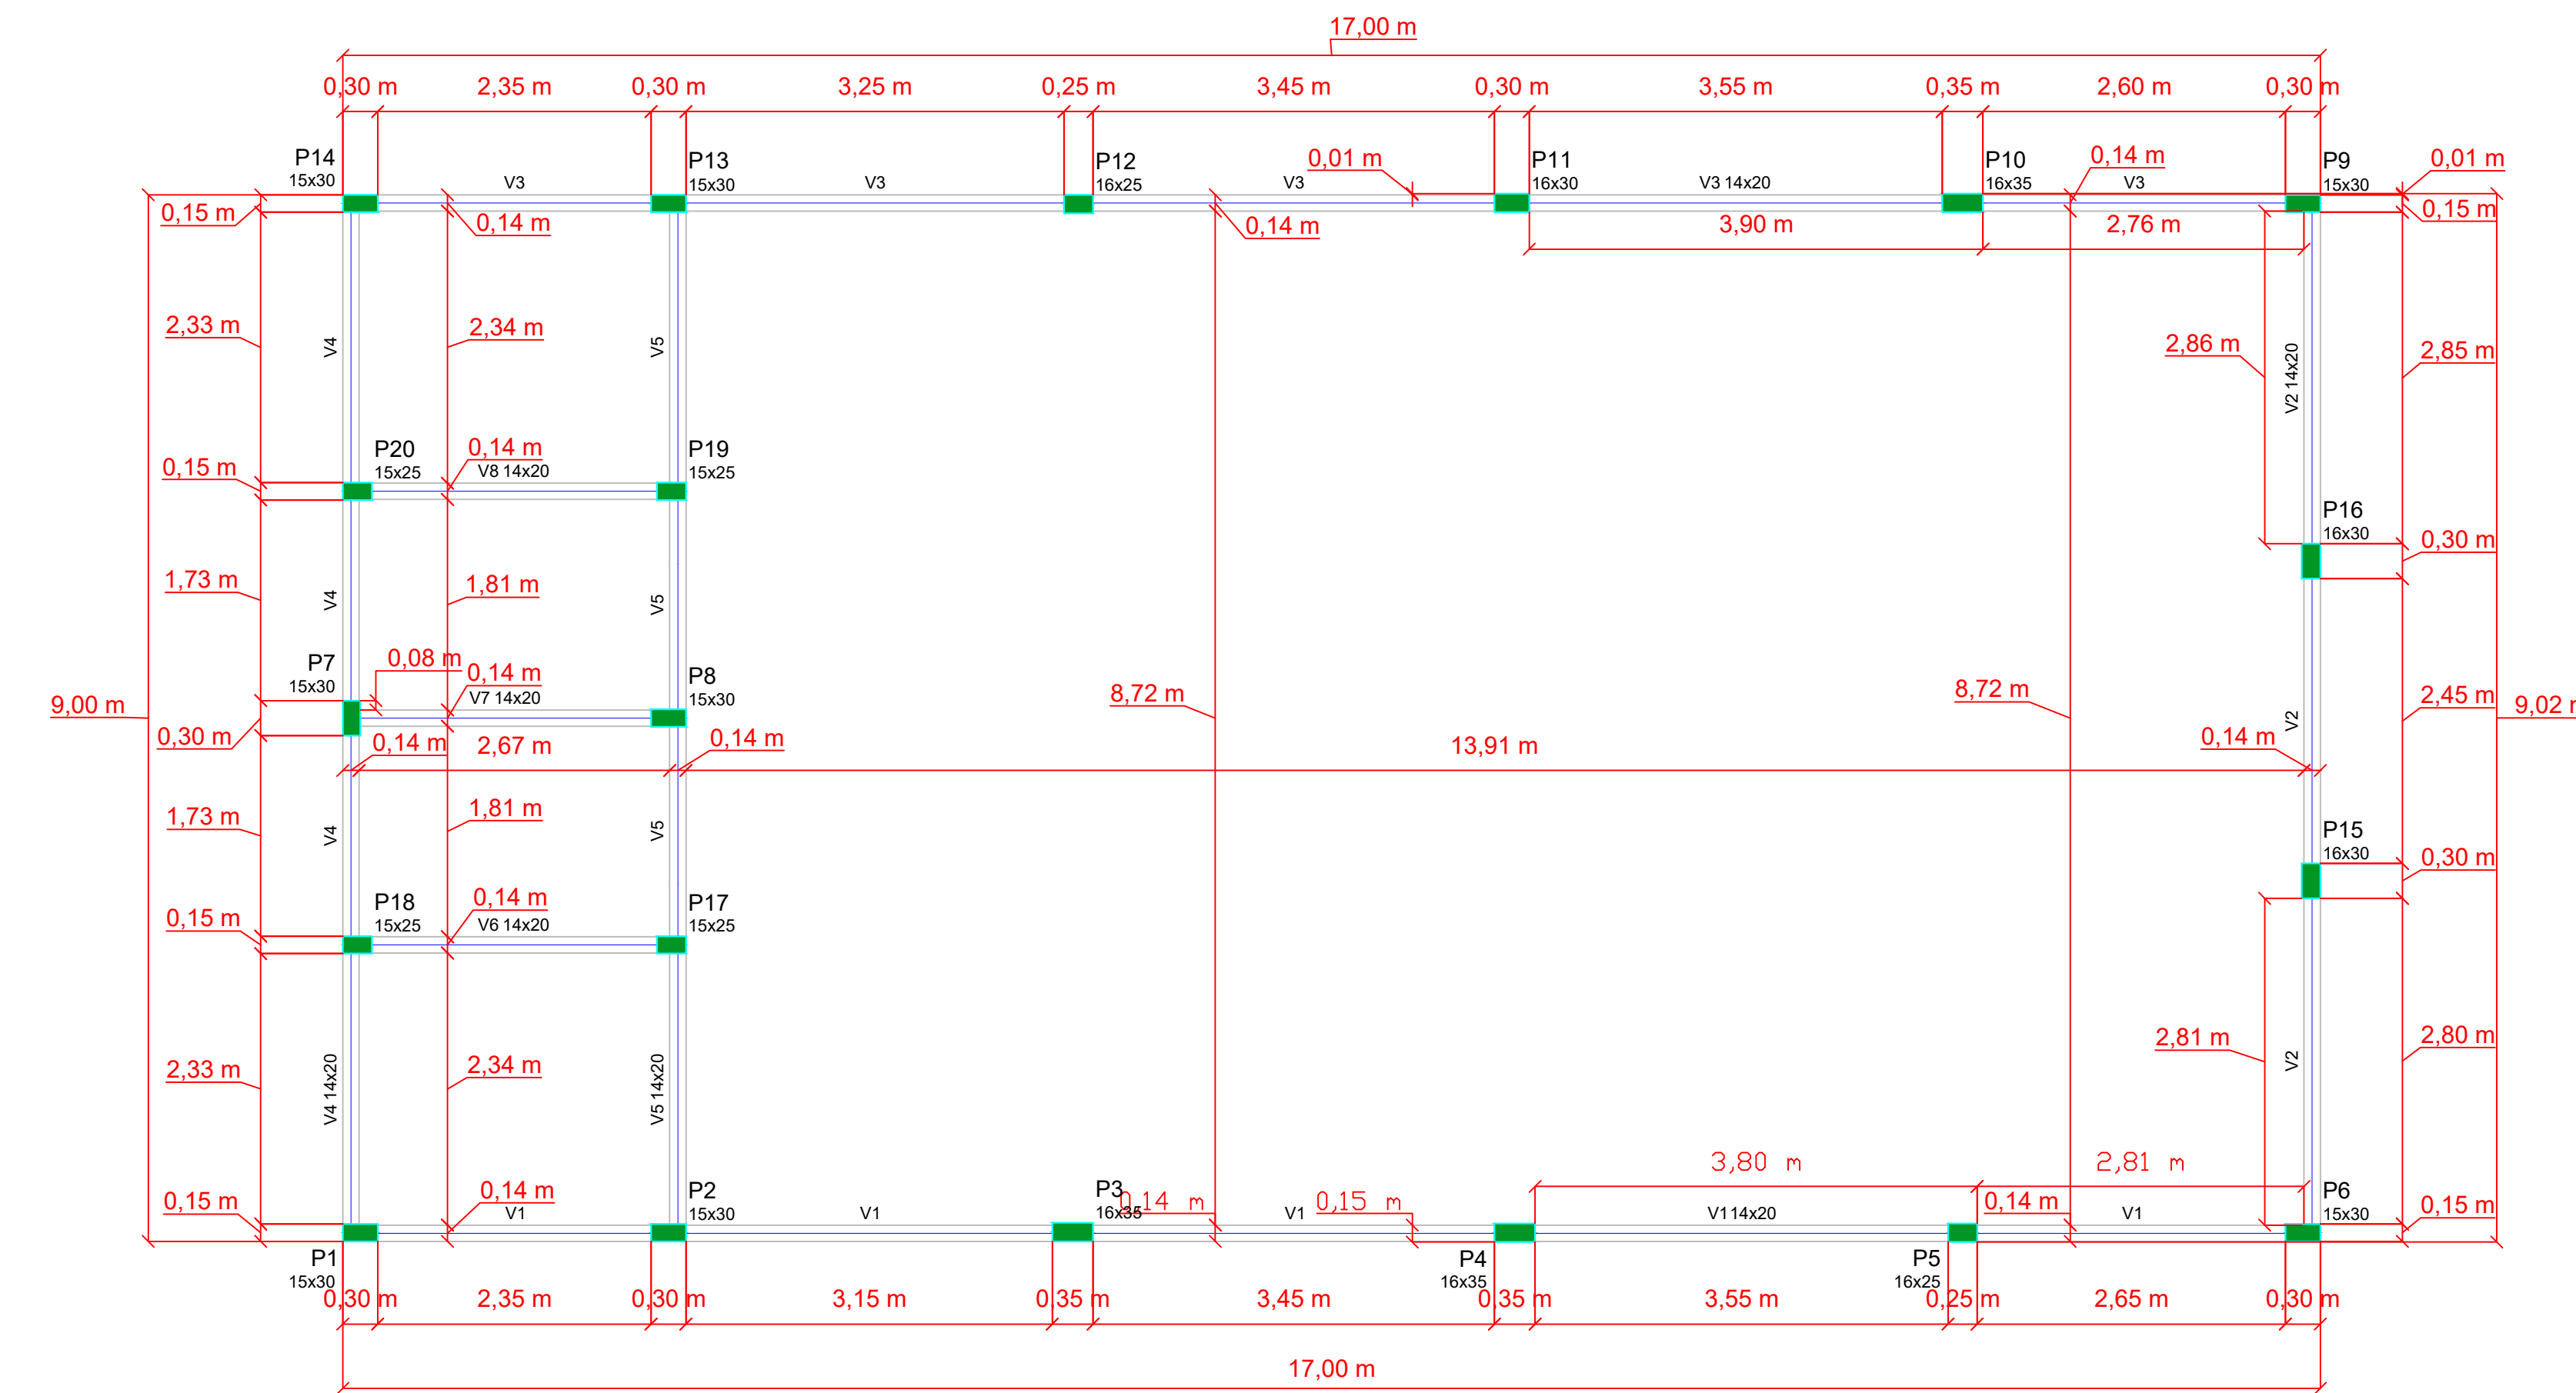

Formas Pavimento Cobertura
Área 153,00 m²
Escala: 1:50

CARIMBOS:

Prefeitura Municipal de Major Vieira
 www.majorviera.sc.gov.br - gabriete@majorviera.sc.gov.br
 Rua: Travessa Otávio Florentino de Souza, Nº 210, Centro
 Contato: (47) 3655-1111

REVISÕES:		

REV00 - 01/04/2020 | Lançamento de Projeto | Antério Rocha

**ÁREA DE LAZER - CRECHE MUNICIPAL STEPHANIA SJABELSKI
FORMAS PAVIMENTO BALDRAME E COBERTURA**

Antério Ronel Coelho Rocha CREA-SC: 159201-D Responsável Técnico	Prefeitura Municipal de Major Vieira CNPJ: 83.102.392/0001-27 Proprietário
ENDEREÇO: Rua: Pref. Otávio Tabalipa, nº 1635 Major Vieira, Santa Catarina, Brasil	DESenhO: Antério Rocha
DATA: 01/04/2020	FORMATO: A1
PROJETO: Projeto estrutural - Formas pavimento baldrame e cobertura	ESTENDIDA PRANCHETA: 02 / 05