
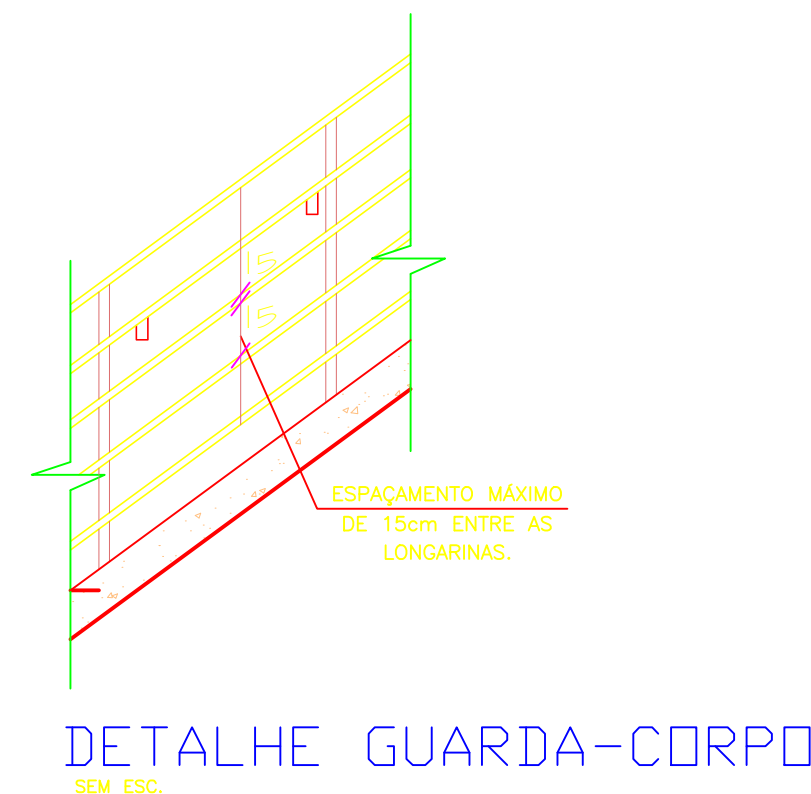
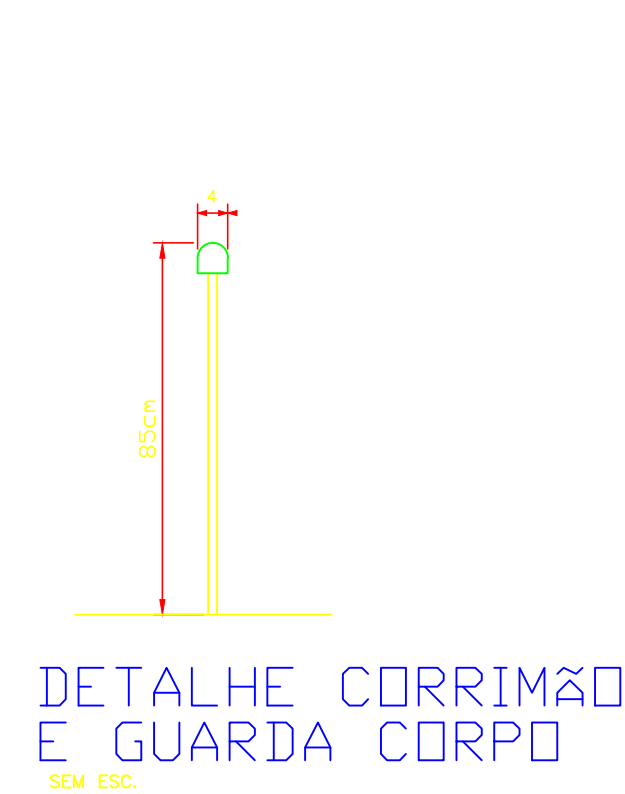
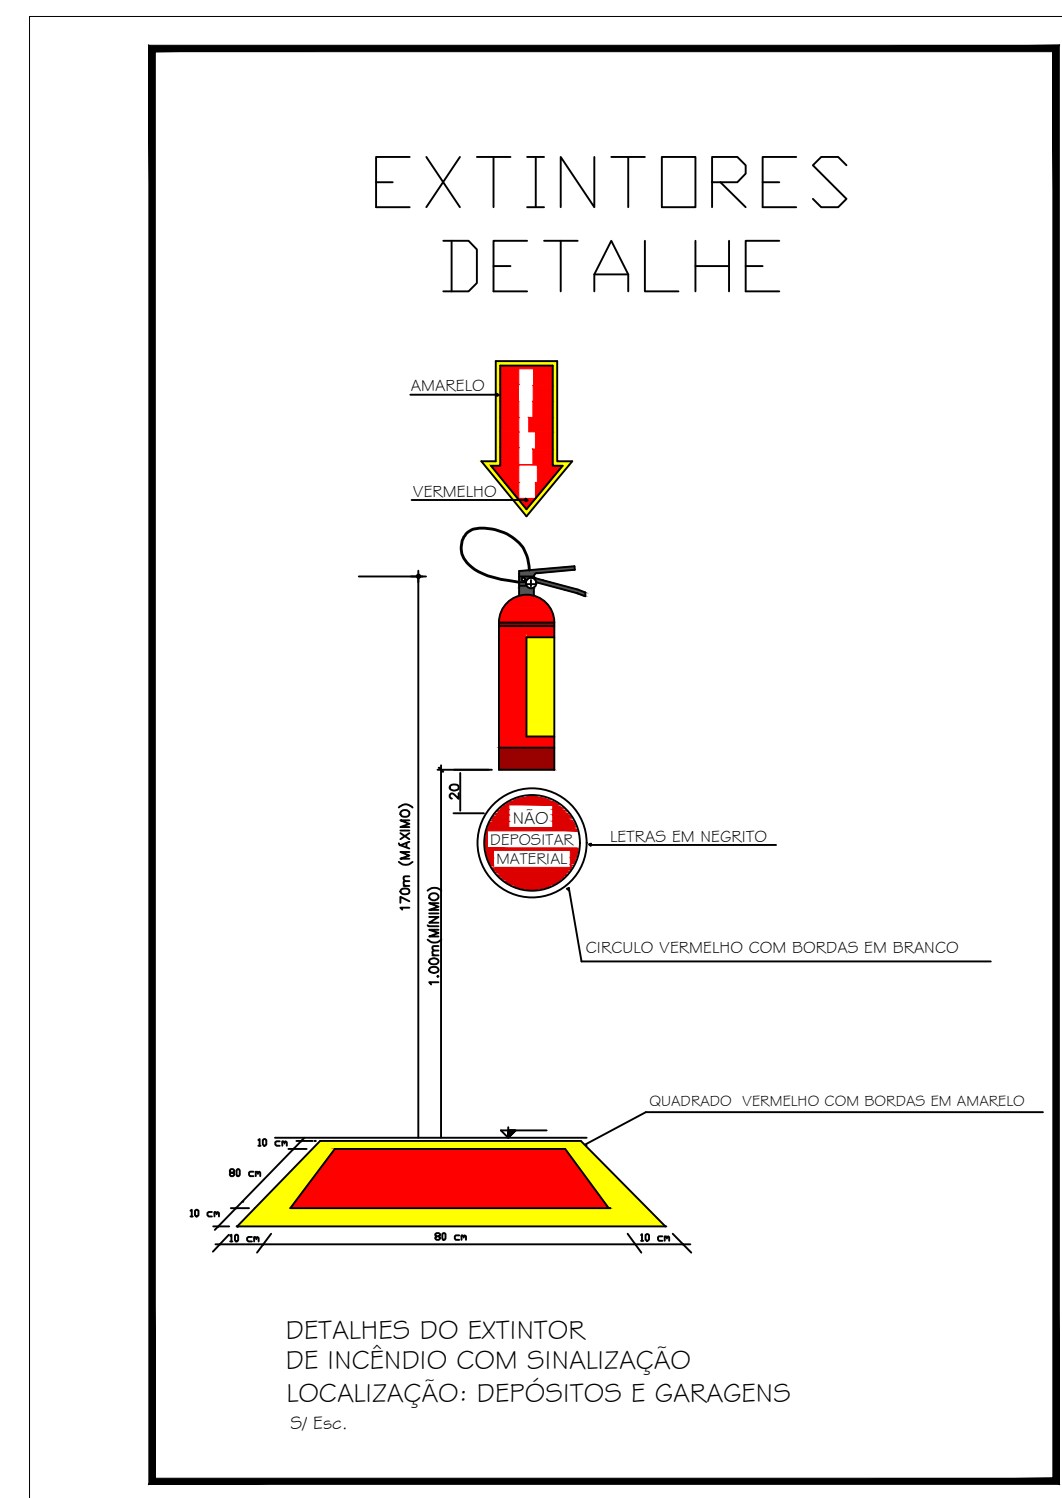


Situação - Esc. Indicada

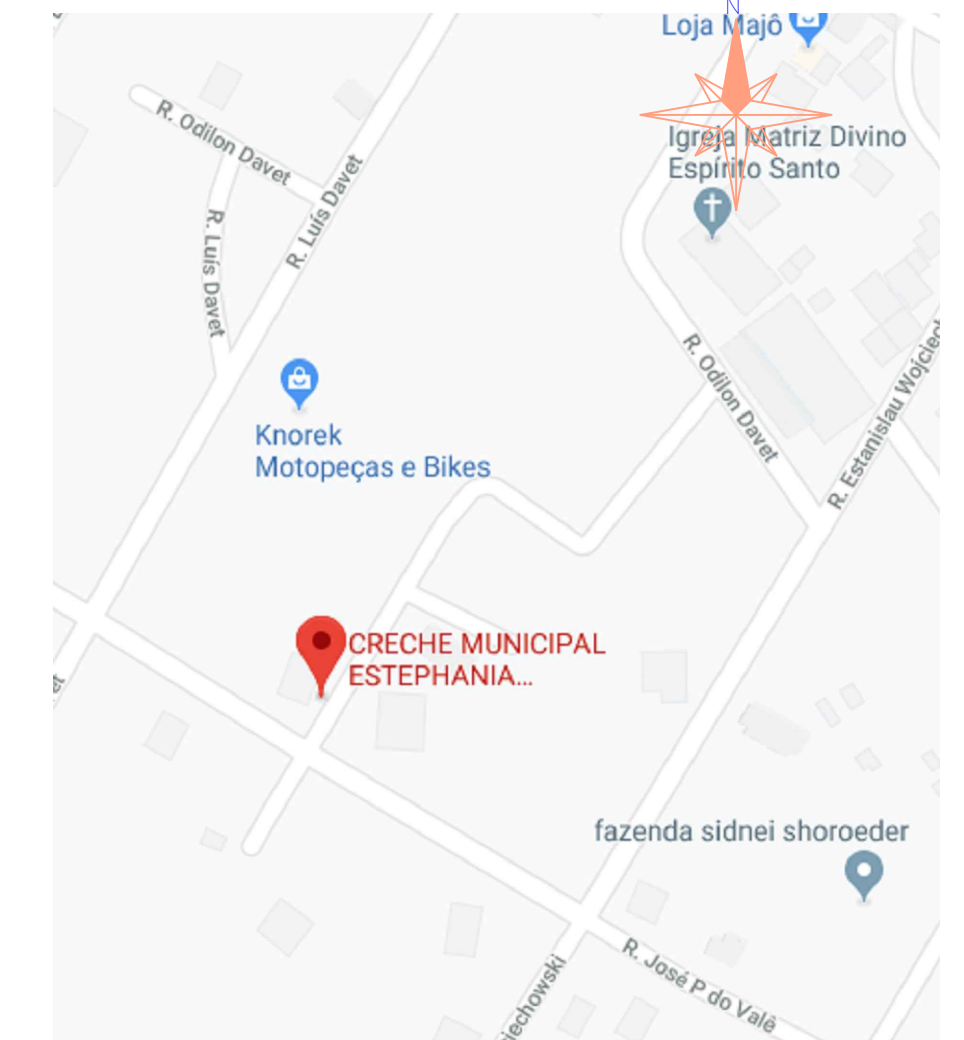

- EXTINTOR DE PÓ QUÍMICO - PQS - 4KG
SIMBOLOGIA - NBR 12693
- SINALIZAÇÃO DE EMERGÊNCIA - SAÍDA
- SINALIZAÇÃO DE EMERGÊNCIA - DIREÇÃO
- SINALIZAÇÃO DE EMERGÊNCIA - ESCADA SUBIDA
- SINALIZAÇÃO DE EMERGÊNCIA - ESCADA DESCIDA
- SINALIZAÇÃO DE EMERGÊNCIA - RAMPA SUBIDA
- SINALIZAÇÃO DE EMERGÊNCIA - RAMPA DESCIDA

CARIMBOS:

Antônio Rocha
CIVIL ENGINEER
CREA - 159201-D

Prefeitura Municipal de Major Vieira
www.majorieira.sc.gov.br - gabinete@majorieira.sc.gov.br
Rua. Traversa Otacilio Florentino de Souza, Nº 210, Centro
Contato: (47) 3655-1111

Estado de Santa Catarina

REVISÕES:

REV00 - 01/04/2020	Lançamento de Projeto	Antério Rocha
--------------------	-----------------------	---------------

ÁREA DE LAZER - CRECHE MUNICIPAL STEPHANIA SJABELSKI
PROJETO PREVENTIVO DE INCÊNDIO

Antério Ronei Coelho Rocha
CREA-SC: 159201-D
Responsável Técnico

Prefeitura Municipal de Major Vieira
CNPJ: 83.102.392/0001-27
Proprietário

ENDEREÇO:
Rua. Pref. Otávio Tabalipa, nº 1835
Major Vieira, Santa Catarina, Brasil

DESENHO:
Antério Rocha

DATA:
01/04/2020

DESCRIÇÃO:
Projeto estrutural - Projeto preventivo de incêndio

FORMATO:
A1

ABNT PRANCHAS:
01 / 01

ARQUIVO:
Projeto Creche - Preventivo

ÁREA:
153,00 m²

ESCALA:
Indicada