



SEÇÕES TRANSVERSAIS: TRECHO 01  
Esc: 1:50

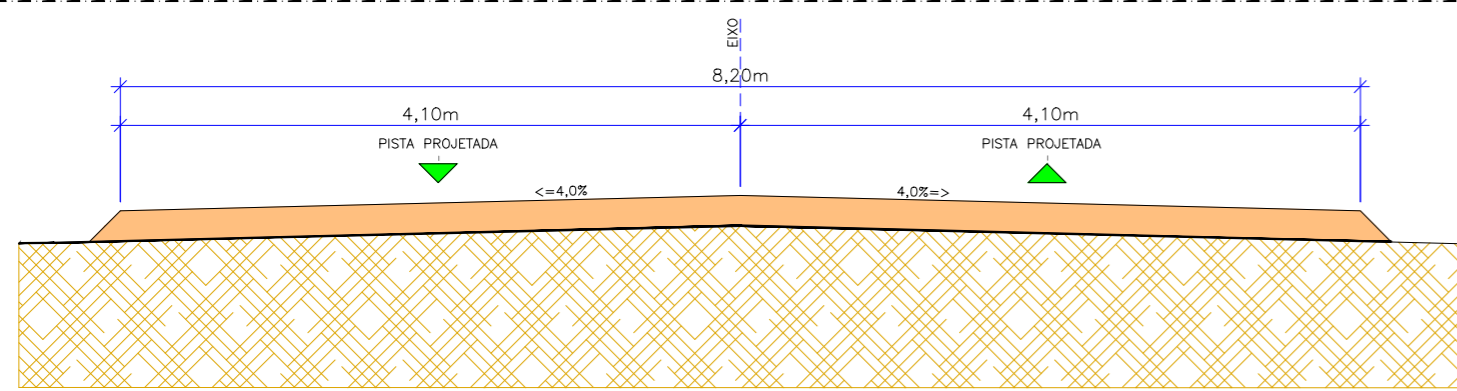


PONTO 01  
Esc: 1:50

ITEM	LEGENDA	DESCRIÇÃO	ESPESSURA	MATERIAL
1		SUB-BASE	6,0 CM	BETA CORDEA
2		SUBLEITO EXISTENTE	-	BASE EXISTENTE

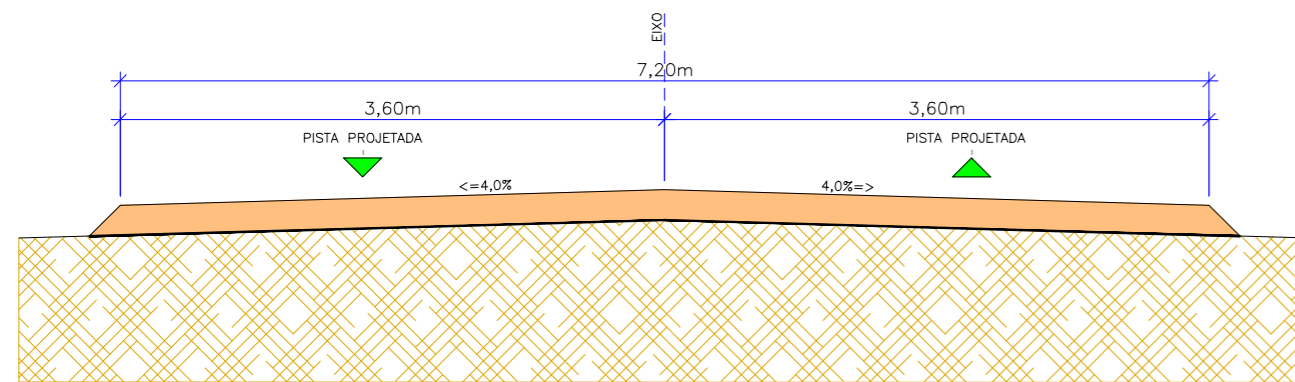


PONTO 02  
Esc: 1:50

ITEM	LEGENDA	DESCRIÇÃO	ESPESSURA	MATERIAL
1		SUB-BASE	6,0 CM	BETA CORDEA
2		SUBLEITO EXISTENTE	-	BASE EXISTENTE

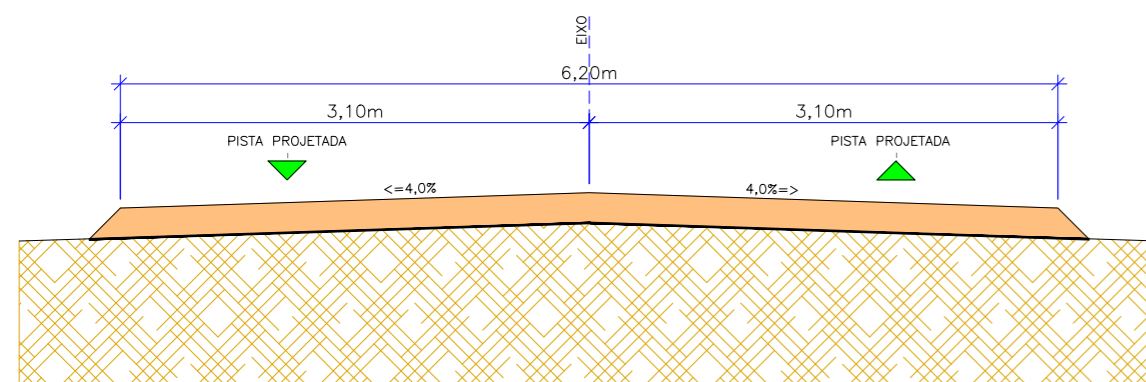


PONTO 03  
Esc: 1:50

ITEM	LEGENDA	DESCRIÇÃO	ESPESSURA	MATERIAL
1		SUB-BASE	6,0 CM	BETA CORDEA
2		SUBLEITO EXISTENTE	-	BASE EXISTENTE

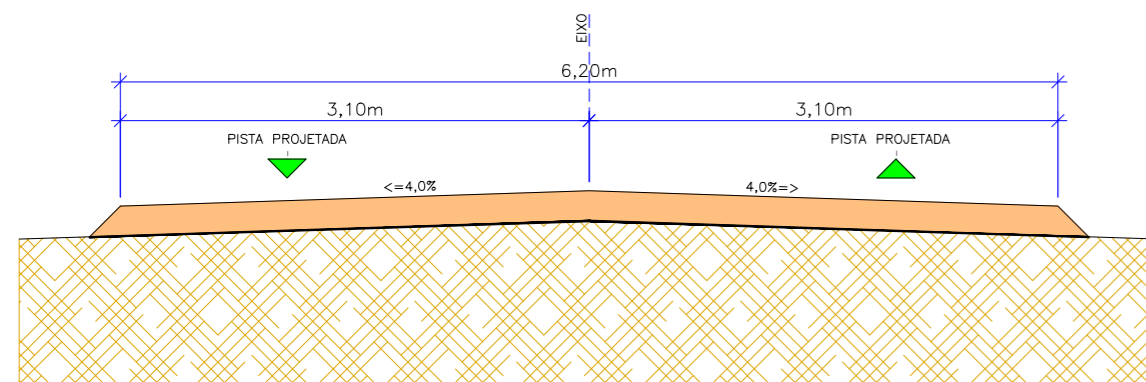


PONTO 04  
Esc: 1:50

ITEM	LEGENDA	DESCRIÇÃO	ESPESSURA	MATERIAL
1		SUB-BASE	6,0 CM	BETA CORDEA
2		SUBLEITO EXISTENTE	-	BASE EXISTENTE

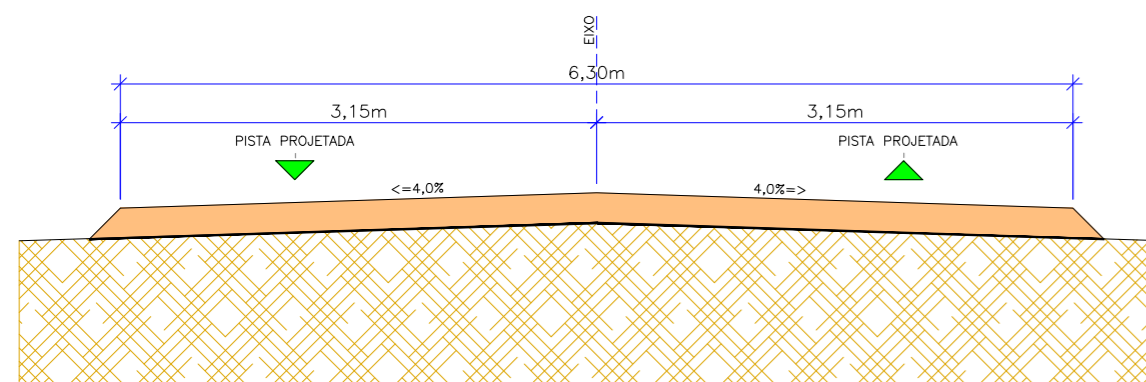


PONTO 05  
Esc: 1:50

ITEM	LEGENDA	DESCRIÇÃO	ESPESSURA	MATERIAL
1		SUB-BASE	6,0 CM	BETA CORDEA
2		SUBLEITO EXISTENTE	-	BASE EXISTENTE

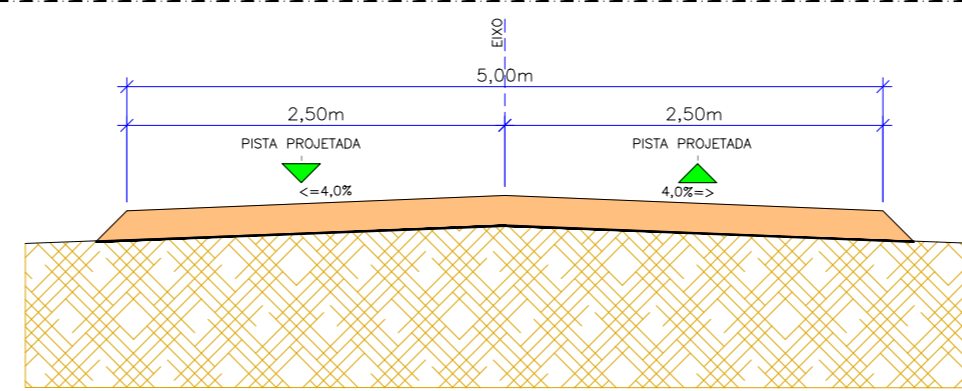


PONTO 06  
Esc: 1:50

ITEM	LEGENDA	DESCRIÇÃO	ESPESSURA	MATERIAL
1		SUB-BASE	6,0 CM	BETA CORDEA
2		SUBLEITO EXISTENTE	-	BASE EXISTENTE

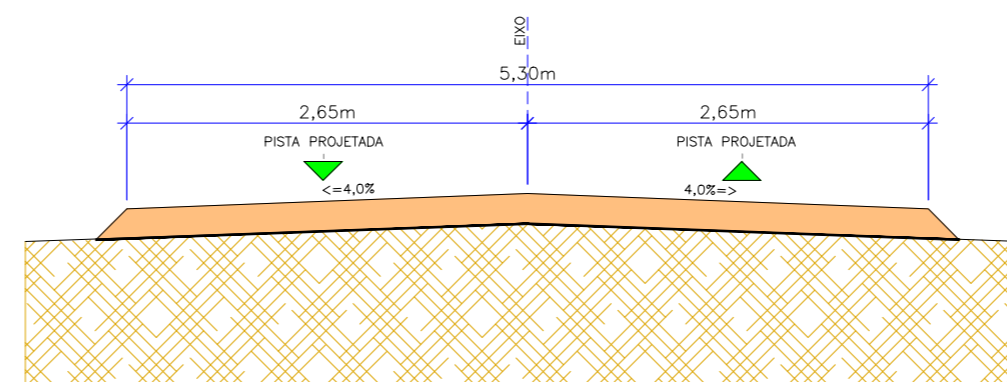


PONTO 07  
Esc: 1:50

ITEM	LEGENDA	DESCRIÇÃO	ESPESSURA	MATERIAL
1		SUB-BASE	6,0 CM	BETA CORDEA
2		SUBLEITO EXISTENTE	-	BASE EXISTENTE

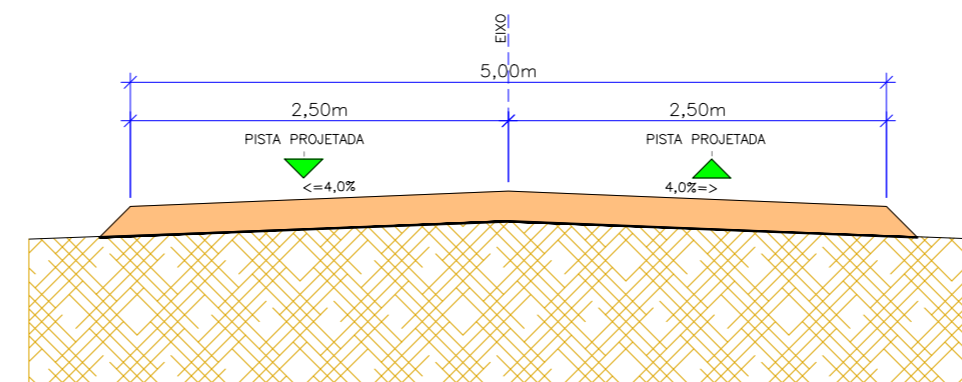

PONTO 08  
Esc: 1:50


ITEM	LEGENDA	DESCRIÇÃO	ESPESSURA	MATERIAL
1		SUB-BASE	6,0 CM	BETA CORDEA
2		SUBLEITO EXISTENTE	-	BASE EXISTENTE

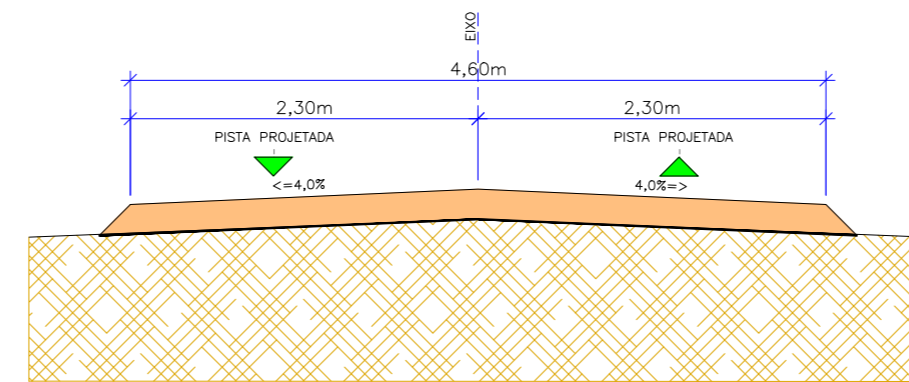

PONTO 09  
Esc: 1:50

ITEM	LEGENDA	DESCRIÇÃO	ESPESSURA	MATERIAL
1		SUB-BASE	6,0 CM	BETA CORDEA
2		SUBLEITO EXISTENTE	-	BASE EXISTENTE

PERSPECTIVA  
Tubulação de Bueiro simples de concreto

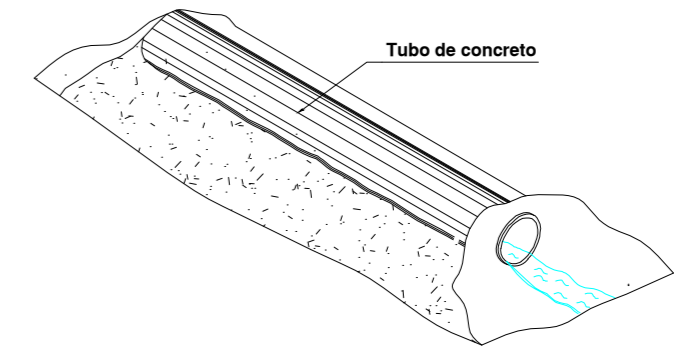

	EMPREENDIMENTO <b>RECUPERAÇÃO DE ESTRADAS</b>
	ENDEREÇO <b>TRECHO 01: CENTRO - LOC. DE RIO CLARO - MAJOR VIEIRA/SC</b>
	PROPRIETÁRIO <b>PREFEITURA MUNICIPAL DE MAJOR VIEIRA</b>
	PROJETO <b>GEOMÉTRICO</b>
RESPONSÁVEL TÉCNICO <b>Engº DAIR KACZMAREK</b> CREA/SC: 122404-8	ASSINATURA _____ Responsável Técnico
DISCRIMINAÇÃO <b>SEÇÕES TRANSVERSAIS</b>	Nº DA PRANCHA <b>02</b>
ESCALA <b>INDICADA</b>	DATA <b>25/03/2020</b>
DESENHO <b>DAIR KACZMAREK</b>	