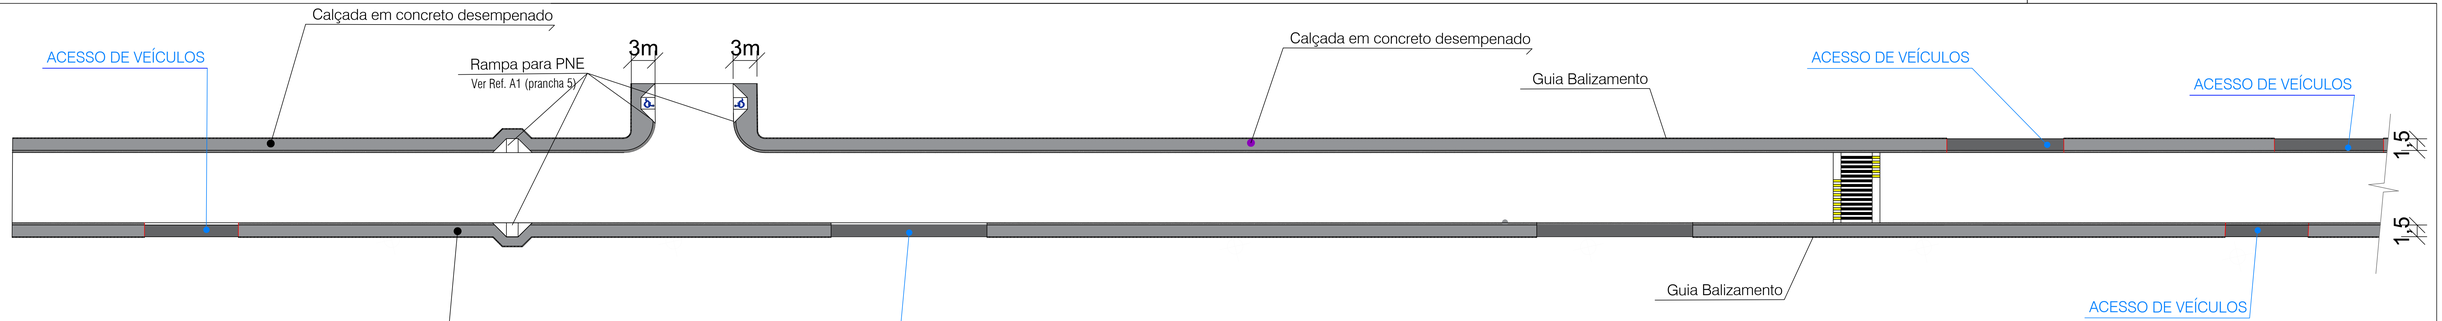

PLANTA BAIXA - ACESSIBILIDADE

ESC. 1:300 - TRECHO I

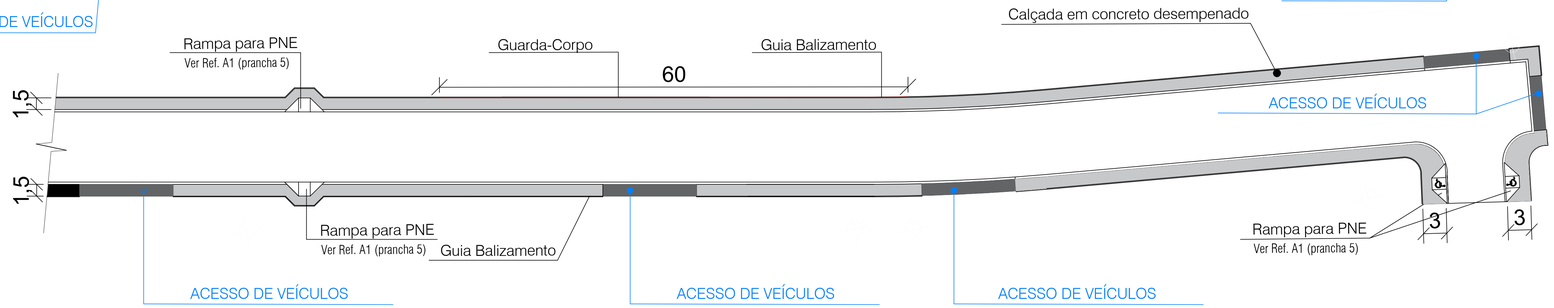

PLANTA BAIXA - ACESSIBILIDADE

ESC. 1:300 - TRECHO II

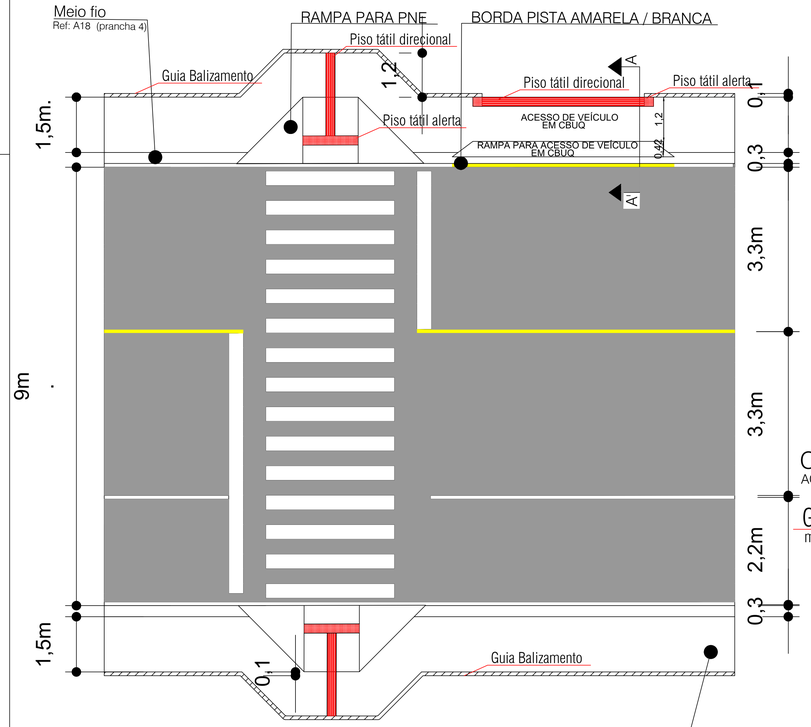

DETALHAMENTO PASSEIO

SEM ESCALA

CALÇADA EM CONCRETO DESEMPENADO
MOLDADO IN LOCO, USINADO.

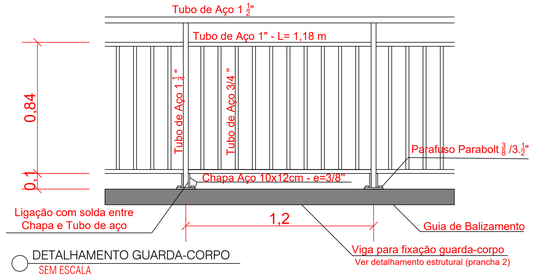

DETALHAMENTO GUARDA-CORPO

SEM ESCALA

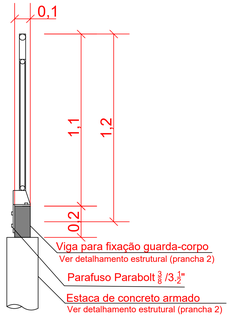

PISO PODOTÁTIL DE ALERTA

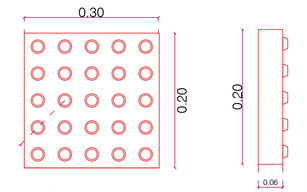

PLANTA BAIXA
S/ Escala

CORTE
S/ Escala

PISO PODOTÁTIL DE ALERTA DE CONCRETO 30x20cm

CORTE A-A'

ACESSO DE VEÍCULOS

Guia Balizamento 0,10x0,20m de concreto moldado in loco, com pintura na base superior na cor amarelo

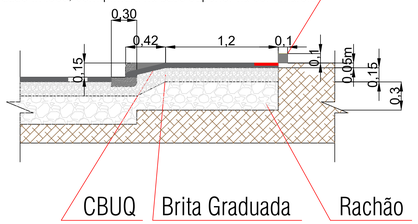

CORTE A-A'

SEM ESCALA

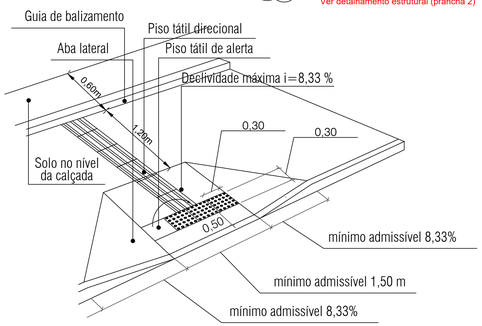

DETALHAMENTO RAMPA PNE

SEM ESCALA

PISO PODOTÁTIL DIRECIONAL

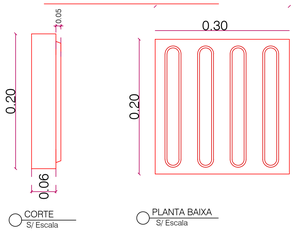

CORTE
S/ Escala

PLANTA BAIXA
S/ Escala

PISO PODOTÁTIL DIRECIONAL DE CONCRETO 30x20cm

Reservado para aprovações:

PLANEJAR
ENGENHARIA

Projeto e Execução de Obras Civis;
Projetos de Prevenção de Incêndios;
Levantamentos Topográficos;
Assessória em Segurança do Trabalho;
Avaliações Imobiliárias.

Rua Braz Lascoski, 150 - São Miguel
General Carneiro - PR. - CEP: 84660-000
e-mail: planejar.eng@outlook.com
Telefone (42) 3552 1417

PROJETO DE PAVIMENTAÇÃO URBANA

PAVIMENTAÇÃO DE VIA E CALÇADAS RUA VITOR FERNANDO DE SOUZA

Acessibilidade.

Endereço: Rua Vitor Fernandes de Souza	Bairro: Centro	
Cidade: MAJOR VIEIRA - SANTA CATARINA	Lote: / Quadra:	Data: NOVEMBRO/2019
Proprietario(s): Prefeitura Municipal de Major Vieira - SC, Setor de Planejamento	Escala: Indicadas	Área Pavimentação: 4.809,00 m2
	Área de Calçadas: 1.283,34 m2	Extensão da via: 495,00 m
Resp. Técnico: Thiago Olinquevicz, Engenheiro Civil - CREA-PR 167.123/D	Desenho: Thiago Olinquevicz, ART n.º:	Prancha: 01/ 01