

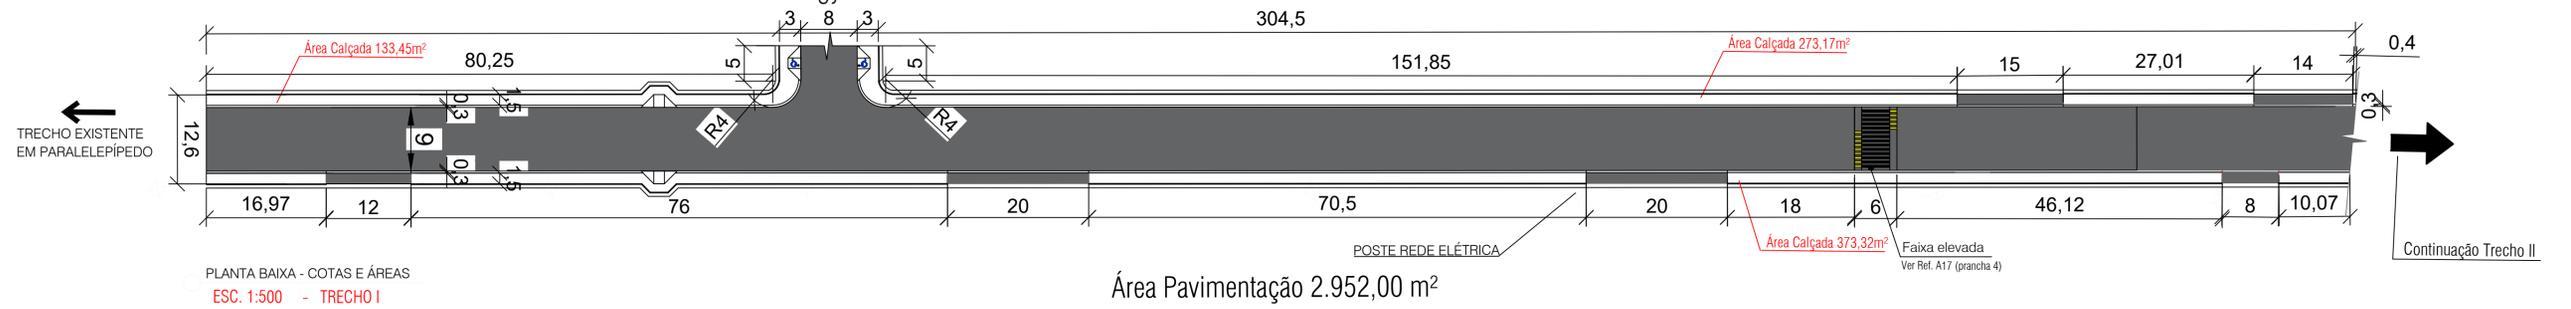


TRECHO I

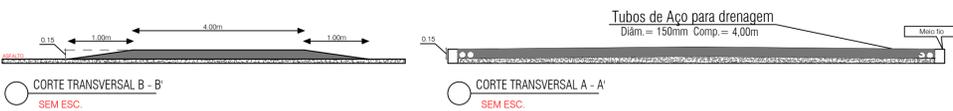


PLANTA BAIXA - COTAS E ÁREAS
ESC. 1:500 - TRECHO I

FAIXA ELEVADA PARA TRAVESSIA DE PEDESTRES
(de acordo com a resolução 495 do CONTRAN)

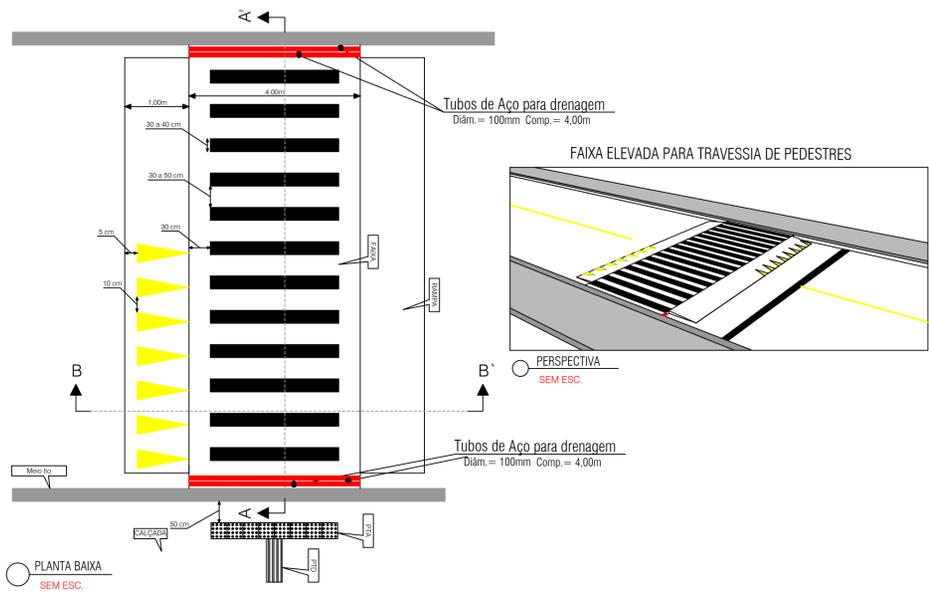

TRECHO II

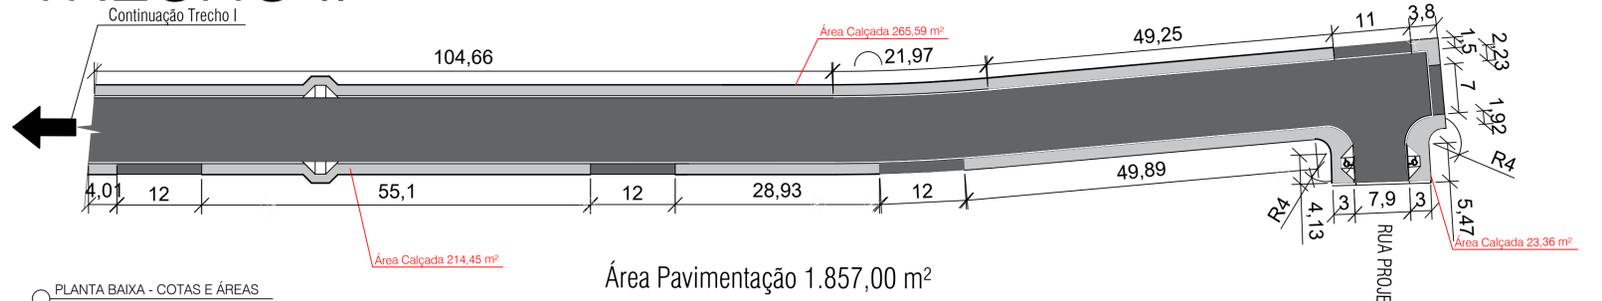

PLANTA BAIXA - COTAS E ÁREAS
ESC. 1:500 - TRECHO II

RUA VITOR FERNANDES DE SOUZA

LEGENDAS, QUANTITATIVOS E SIMBOLOGIAS

Detalhes	Quantidade	Unid.	Tipo	discriminação
	4.809,00	m ²	asfalto	Pavimentação asfáltica - CBUQ
	1.283,34	m ²	concreto	Calçada em Concreto Desempenado
	6,75	m ³	curbado	Faixa elevada em CBUQ

Reservado para aprovações:



Projeto e Execução de Obras Civis;
Projetos de Prevenção de Incêndios;
Levantamentos Topográficos;
Assessoria em Segurança do Trabalho;
Avaliações Imobiliárias.

Rua Braz Lascoski, 139 - São Miguel
General Carneiro - PR - CEP: 84660-000
e-mail: planejar.eng@outlook.com
Telefone (42) 3552 1417


PROJETO DE PAVIMENTAÇÃO URBANA

PAVIMENTAÇÃO DE VIA E CALÇADAS RUA VITOR FERNANDO DE SOUZA

Pavimentação, Cotas, Áreas e Estaqueamento.


Endereço: Rua Vitor Fernandes de Souza		Bairro: Centro	
Cidade: MAJOR VIEIRA - SANTA CATARINA	Lote: 1	Quadra: 1	Data: NOVEMBRO/2019
Proprietário: Prefeitura Municipal de Major Vieira - SC Setor de Planejamento	Escala: Indicadas	Área Pavimentação: 4.809,00 m ²	
Res. Técnico: Thiago Olinquevicz Engenheiro Civil - CREA-PR 167.123/D	Área de Calçadas: 1.283,34 m ²	Extensão da via: 495,00 m	
	Desenho: Thiago Olinquevicz	Prancha: 02/07	

TRECHO I

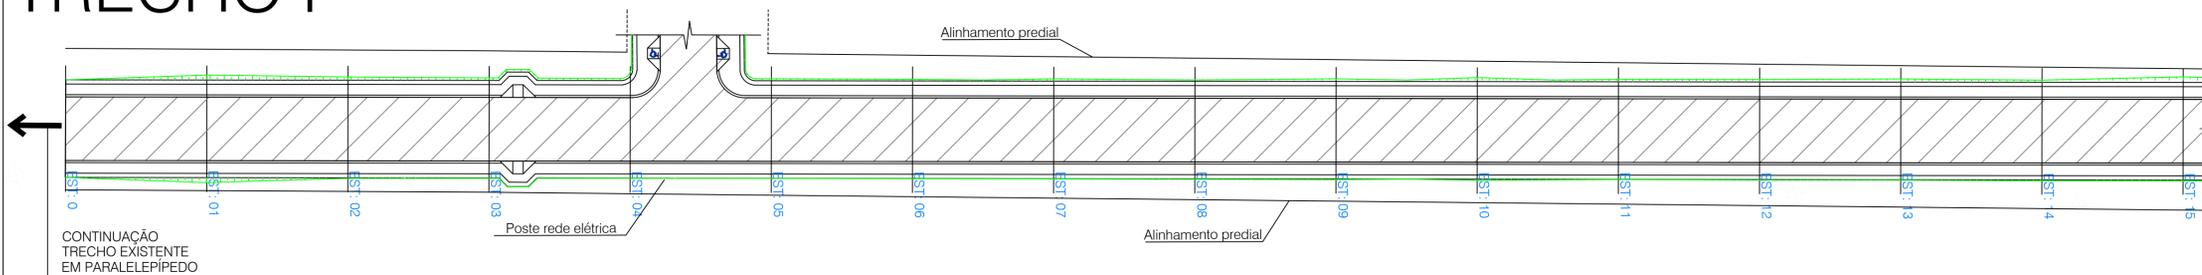

PLANTA BAIXA - ESTAQUEAMENTO
ESC. 1:500 - TRECHO I

TRECHO II

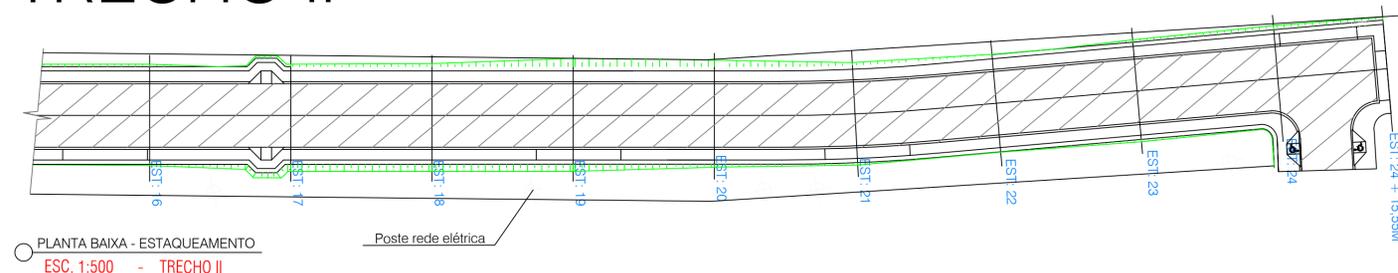

PLANTA BAIXA - ESTAQUEAMENTO
ESC. 1:500 - TRECHO II