



# TRECHO I

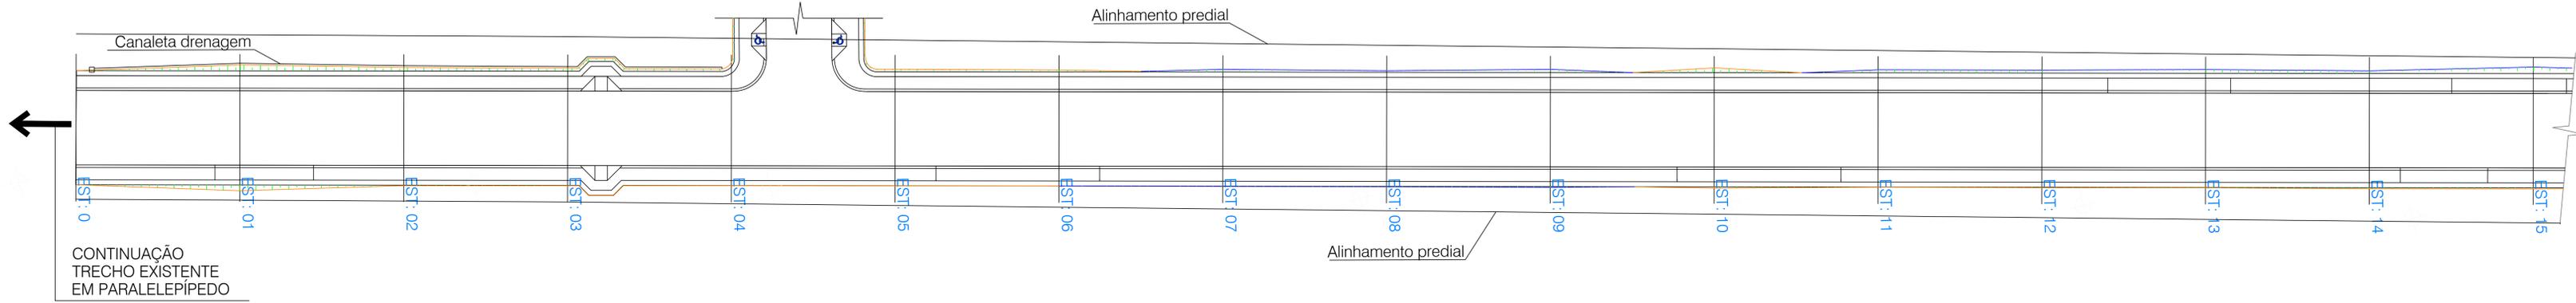




PLANTA BAIXA - TERRAPLENAGEM  
ESC. 1:300 - TRECHO I

# TRECHO II

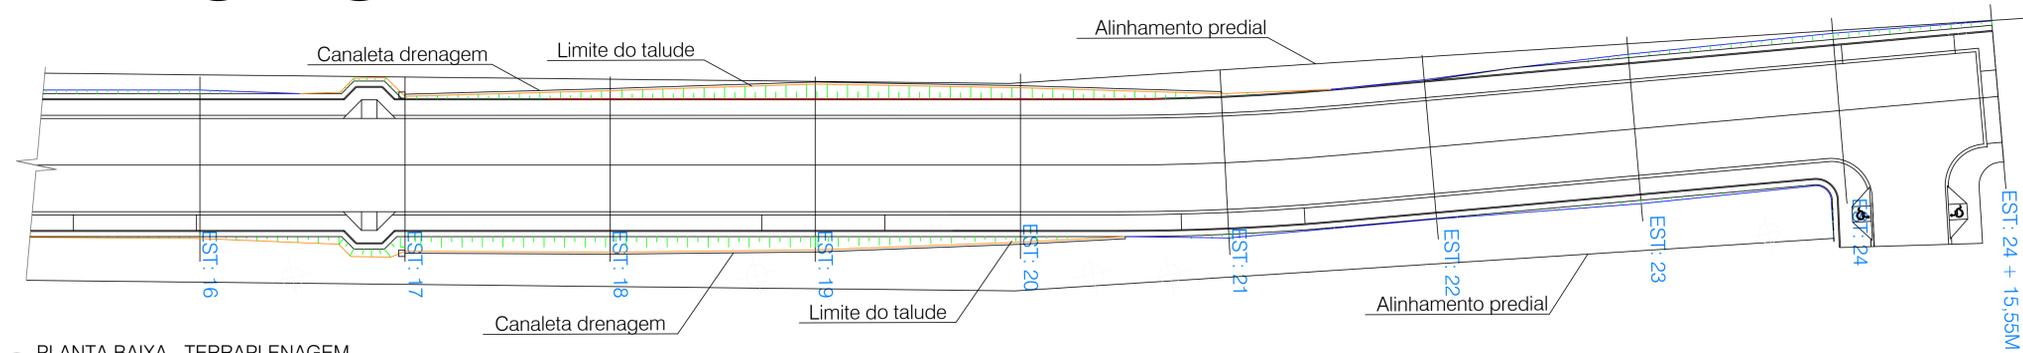

PLANTA BAIXA - TERRAPLENAGEM  
ESC. 1:300 - TRECHO II

LEGENDA	
	Limite do Talude de Aterro
	Limite do Talude de Corte
Notas:	<p>A inclinação máxima dos taludes serão da proporção 2:3 para cortes, e 1:1 para aterros.</p> <p>Todo o aterro a ser executado deverá ser compactado conforme Memorial Descritivo.</p> <p>Os cortes do solo no local de acesso de veículos no passeio, deverá ser de 50 cm para a execução do pavimento.</p>

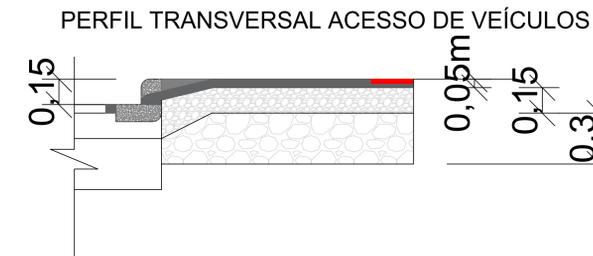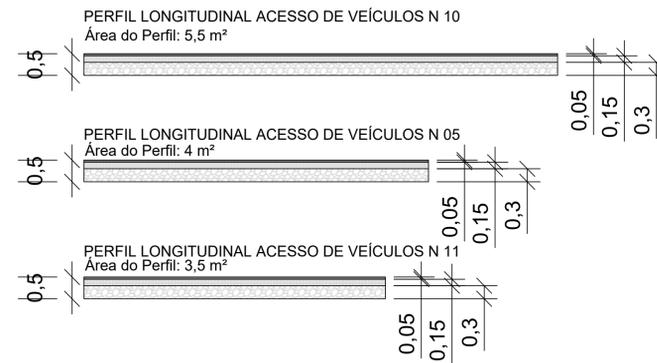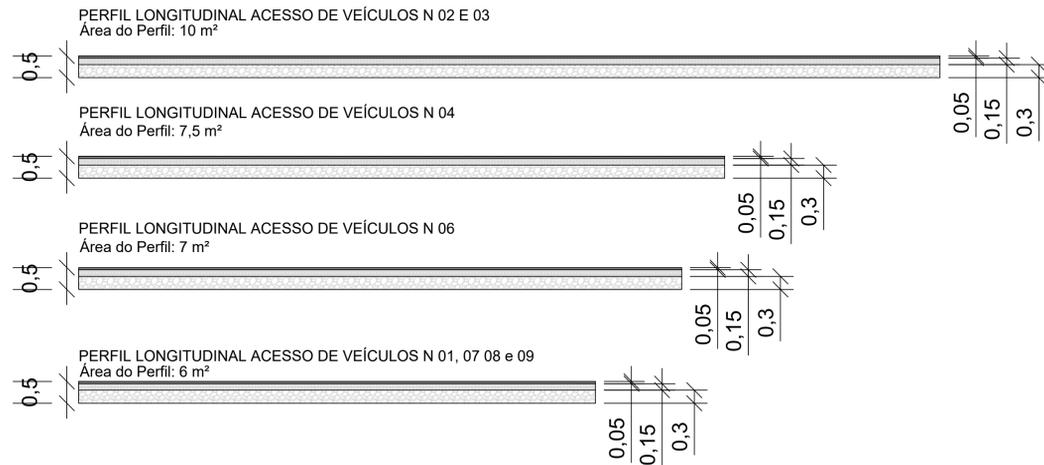

Reservado para aprovações:

Projeto e Execução de Obras Cívicas;  
Projetos de Prevenção de Incêndios;  
Levantamentos Topográficos;  
Assessoria em Segurança do Trabalho;  
Avaliações Imobiliárias.

**PLANEJAR**  
ENGENHARIA

Rua Braz Lascoski, 130 - São Miguel  
General Carneiro - PR - CEP: 84660-000  
e-mail: planejar.eng@outlook.com  
Telefone (42) 3552 1417

PROJETO DE PAVIMENTAÇÃO URBANA			
PAVIMENTAÇÃO DE VIA E CALÇADAS RUA VITOR FERNANDO DE SOUZA			
Planta Baixa e Perfis de Terraplenagem			
Endereço: Rua Vitor Fernandes de Souza		Bairro: Centro	
Cidade: MAJOR VIEIRA - SANTA CATARINA	Lote:	Quadra:	Data: NOVENBRO/2019
Proprietário: Prefeitura Municipal de Major Vieira - SC Setor de Planejamento	Escala: Indicadas	Área Pavimentação: 4.809,00 m <sup>2</sup>	
Rep. Técnico: Thiago Olinquevicz	Área de Calçadas: 1.283,34 m <sup>2</sup>	Extensão da via: 495,00 m	
Thiago Olinquevicz Engenheiro Civil - CREA-PR 167.123/D	Desenho: Thiago Olinquevicz ART n.º:	Prancha: 06/07	