




PERFIL DO TERRENO

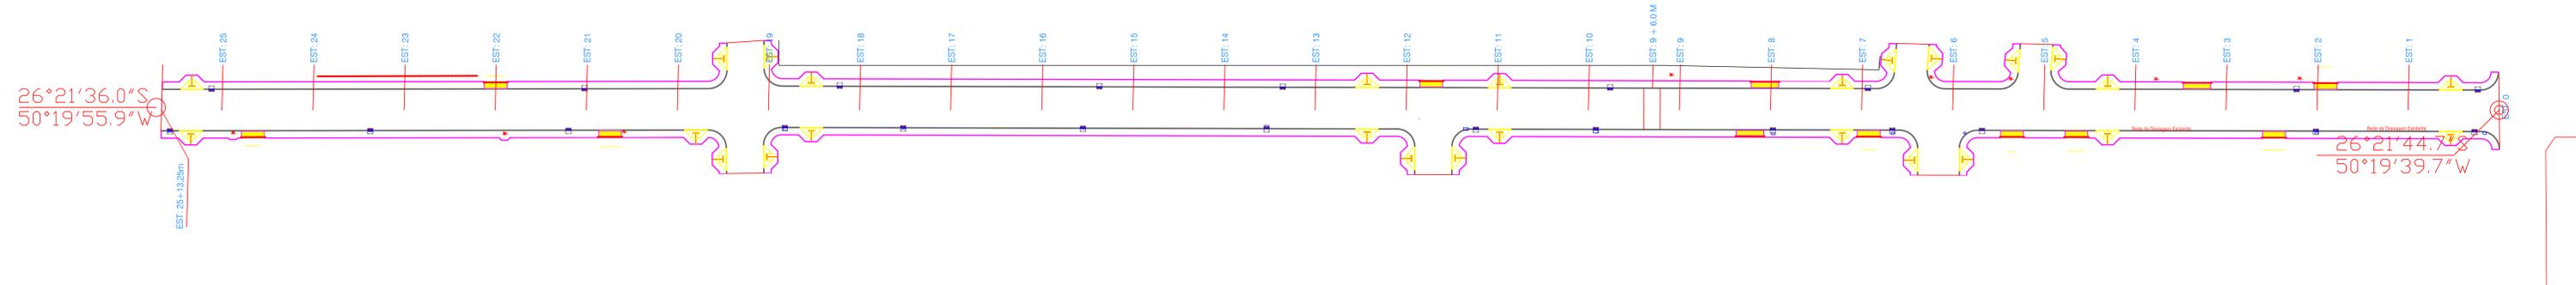

DETALHES CAIXA DE CAPTAÇÃO DE ÁGUAS PLUVIAIS

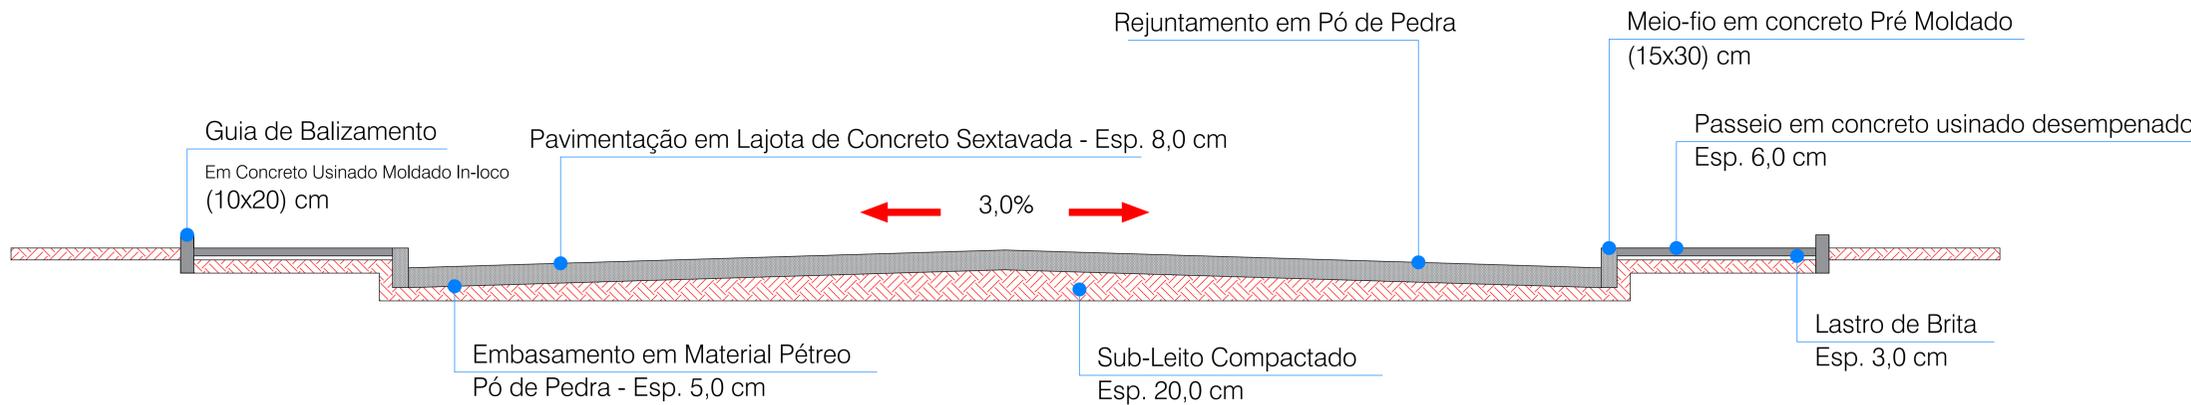

SECÇÃO TRANSVERSAL DO PAVIMENTO

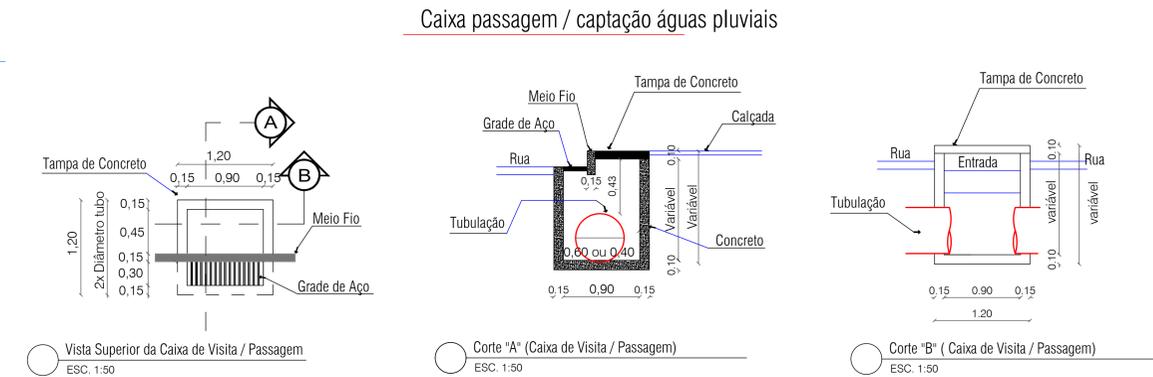

Reservado para aprovações:

Rua Braz Galvão, 139 - São Miguel
 General Carneiro - PE - CEP: 84660-000
 e-mail: planejar.eng@outlook.com
 Telefone (42) 3552 1417

PROJETO DE PAVIMENTAÇÃO URBANA
 PAVIMENTAÇÃO EM LAJOTA DE CONCRETO SEXTAVADA
 DA RUA PREFEITO OTÁVIO TABALIPA

PERFIL DO TERRENO E SEÇÃO TRANSVERSAL DO PAVIMENTO

Endereço: Rua Otávio Tabalipa	Bairro: Centro
Cidade: MAJOR VIEIRA - SANTA CATARINA	Data: JUNHO / 2020
Proprietário: Prefeitura Municipal de Major Vieira - SC	Área Pavimentada: 5.137,27 m ²
Projeto: 1.563,48 m ²	Extensão da via: 513,25 m
Desenho: Carlos Alexandre de Oliveira	Prancha: 03 / 06

Thiago Olimquevicz
 Engenheiro Civil - CREA-PR 167.123/0