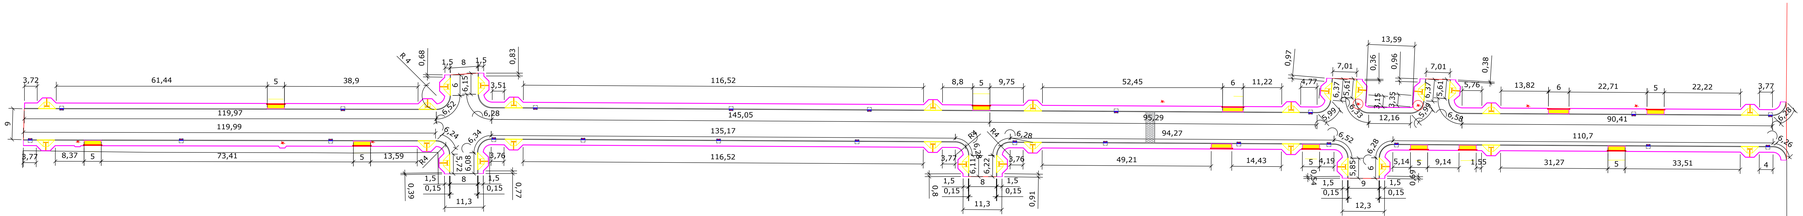

PASSEIOS E ACESSIBILIDADE

1:500

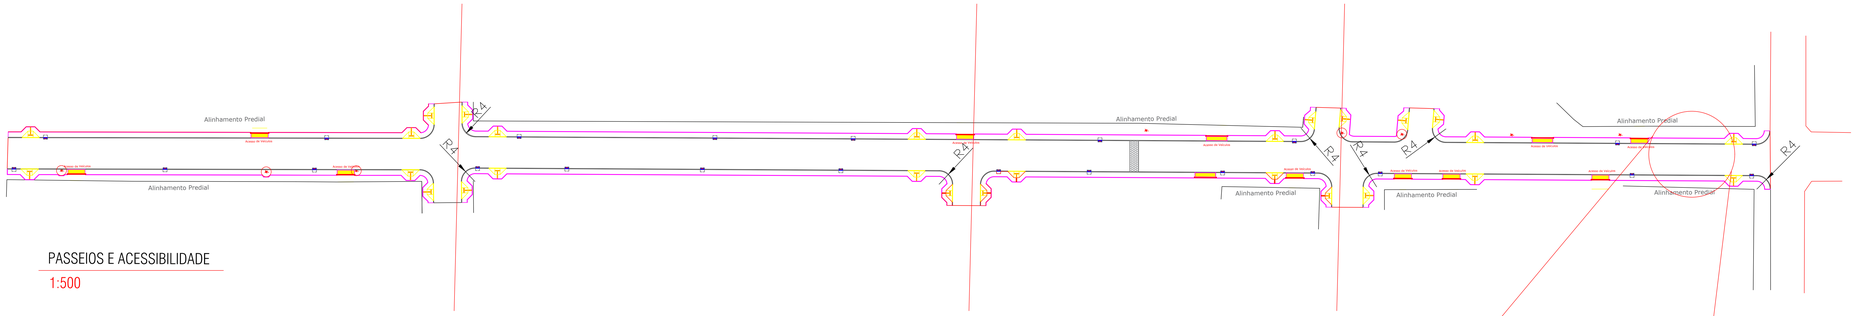

PASSEIOS E ACESSIBILIDADE

1:500

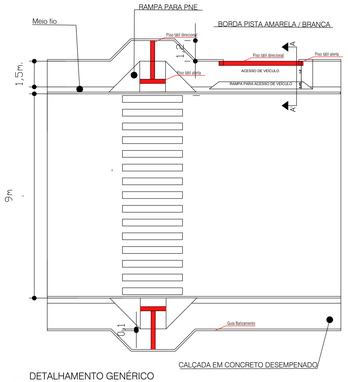

DETALHAMENTO GENÉRICO

SEM ESCALA

ACESSO DE VEÍCULOS

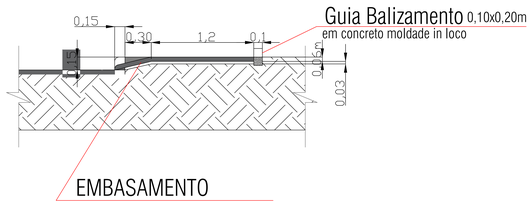

CORTE A-A'

SEM ESCALA

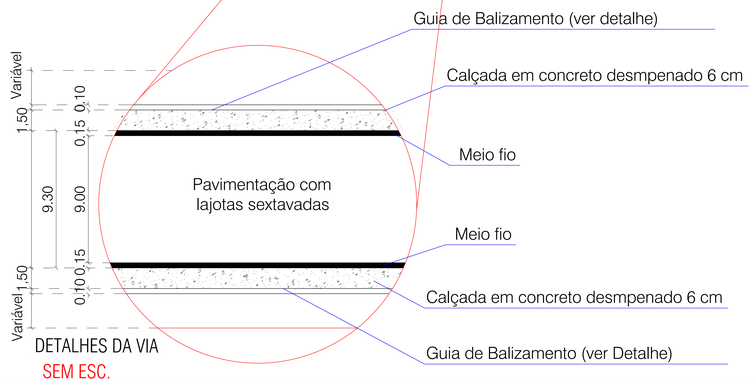

DETALHES DA VIA

SEM ESC.

Reservado para aprovações:

PLANEJAR ENGENHARIA

Projeto e Execução de Obras Civis;
Projetos de Prevenção de Incêndios;
Levantamentos Topográficos;
Assessória em Segurança do Trabalho;
Avaliações Imobiliárias.

Rua Braz Lascoski, 130 - São Miguel
General Carneiro - PR. - CEP 84060-000
e-mail: planejar.eng@outlook.com
Telefone (42) 3552 1417

PROJETO DE PAVIMENTAÇÃO URBANA

PAVIMENTAÇÃO EM LAJOTA DE CONCRETO SEXTAVADA DA RUA PREFEITO OTÁVIO TABALIPA

PROJETO DE PASSEIOS, ACESSIBILIDADE E DETALHES

Endereço: Rua Otávio Tabalipa		Bairro: Centro	
Cidade: MAJOR VIEIRA - SANTA CATARINA		Lote: ---- Quadra: ----	Data: JUNHO / 2020
Proprietário: Prefeitura Municipal de Major Vieira - SC		Escala: Indicadas	Área Pavimentação: 5.137,27 m2
		Área de Calçadas: 1.563,48 m2	Extensão da via: 513,25 m
Resp. Técnico: Thiago Olinquevicz Engenheiro Civil - CREA-PR 167.123/D		Desenho: Carlos Alexandre de Oliveira ART n.º:	Prancha: 04 / 06