

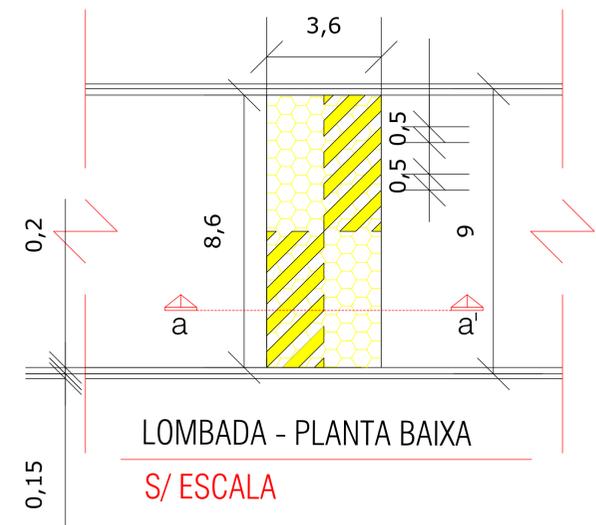


## SINALIZAÇÃO HORIZONTAL DE LOMBADA

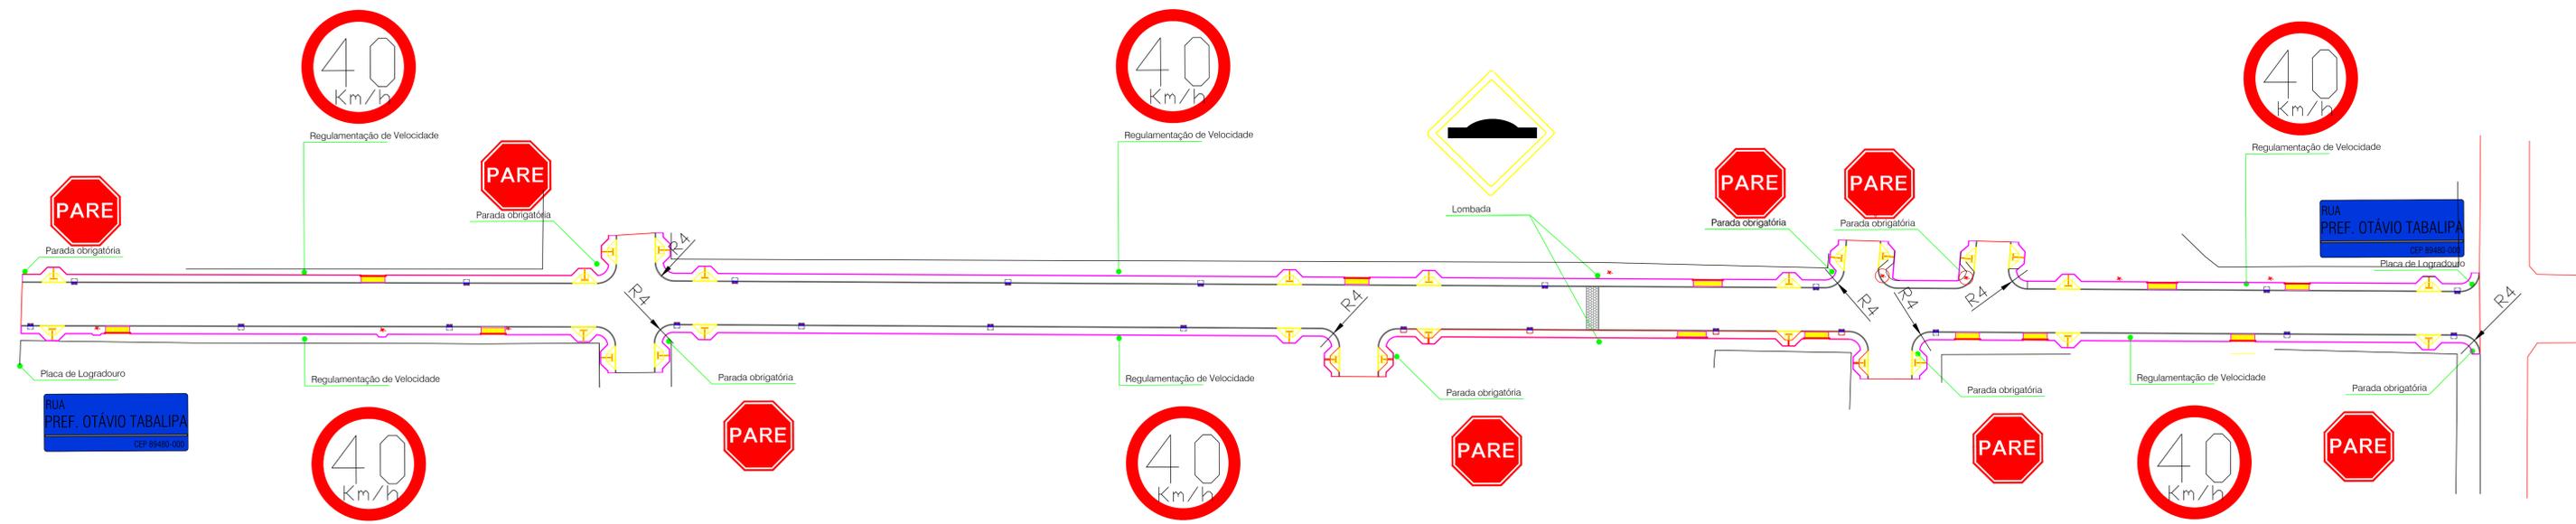

PROJETO DE SINALIZAÇÃO  
1:500

	7,61	m2	□□□□	Pintura de Sinalização Retrorrefletiva
--	------	----	------	--

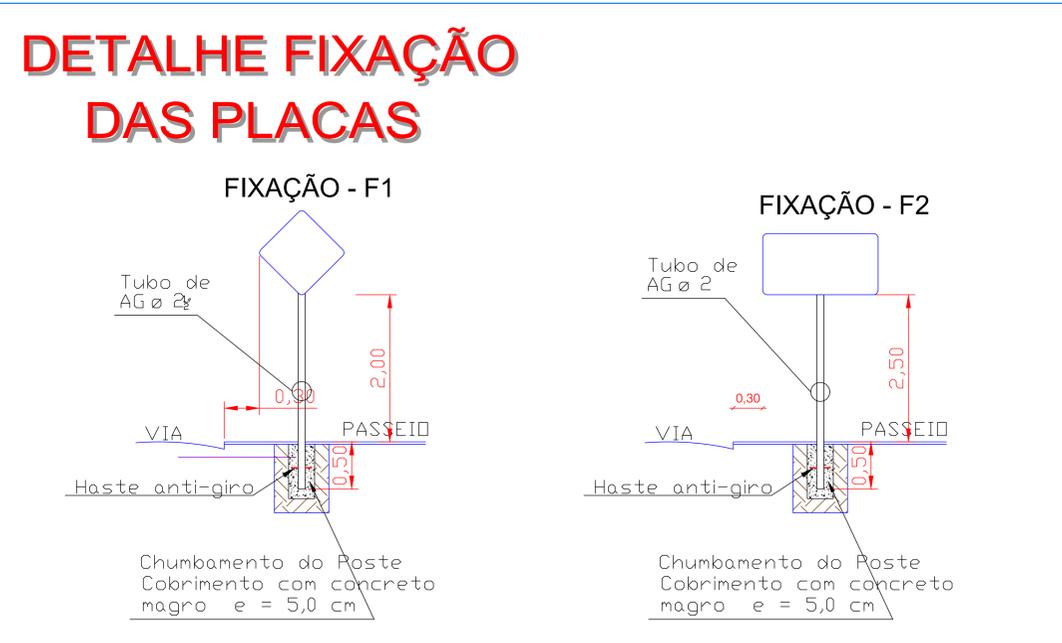

## DETALHES DAS PLACAS DE SINALIZAÇÃO



Reservado para aprovações:

Projeto e Execução de Obras Civis;  
Projetos de Prevenção de Incêndios;  
Levantamentos Topográficos;  
Assessoria em Segurança do Trabalho;  
Avaliações Imobiliárias.

Rua Braz Gascoês, 139 - São Miguel  
General Carneiro - PR - CEP: 84660-000  
e-mail: planejar\_eng@outlook.com  
Telefone (42) 3552 1417

### PROJETO DE PAVIMENTAÇÃO URBANA

PAVIMENTAÇÃO EM LAJOTA DE CONCRETO SEXTAVADA DA RUA PREFEITO OTÁVIO TABALIPA

#### PROJETO DE SINALIZAÇÃO VIÁRIA

Endereço: Rua Otávio Tabalipa		Bairro: Centro
Cidade: MAJOR VIEIRA - SANTA CATARINA	Lot: ---	Quadra: ---
Proprietário: Prefeitura Municipal de Major Vieira - SC	Escala: Indicações	Área Pavimentada: 5.137,27 m <sup>2</sup>
Rep. Técnico: Thiago Olimquevicz Engenheiro Civil - CRA-PR 167.123/0	Área de Calçadas: 1.563,48 m <sup>2</sup>	Extensão da via: 513,25 m
Desenho: Carlos Alexandre de Oliveira	Prancha: 06	ART n.º: / 06