

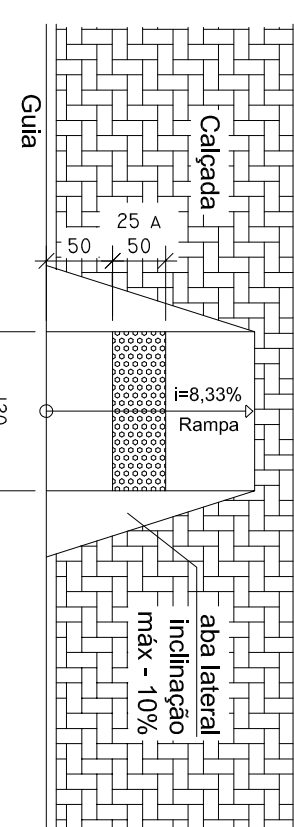



SIRGAS 2000  
FUSO 22J  
MERIDIANO 51ºW

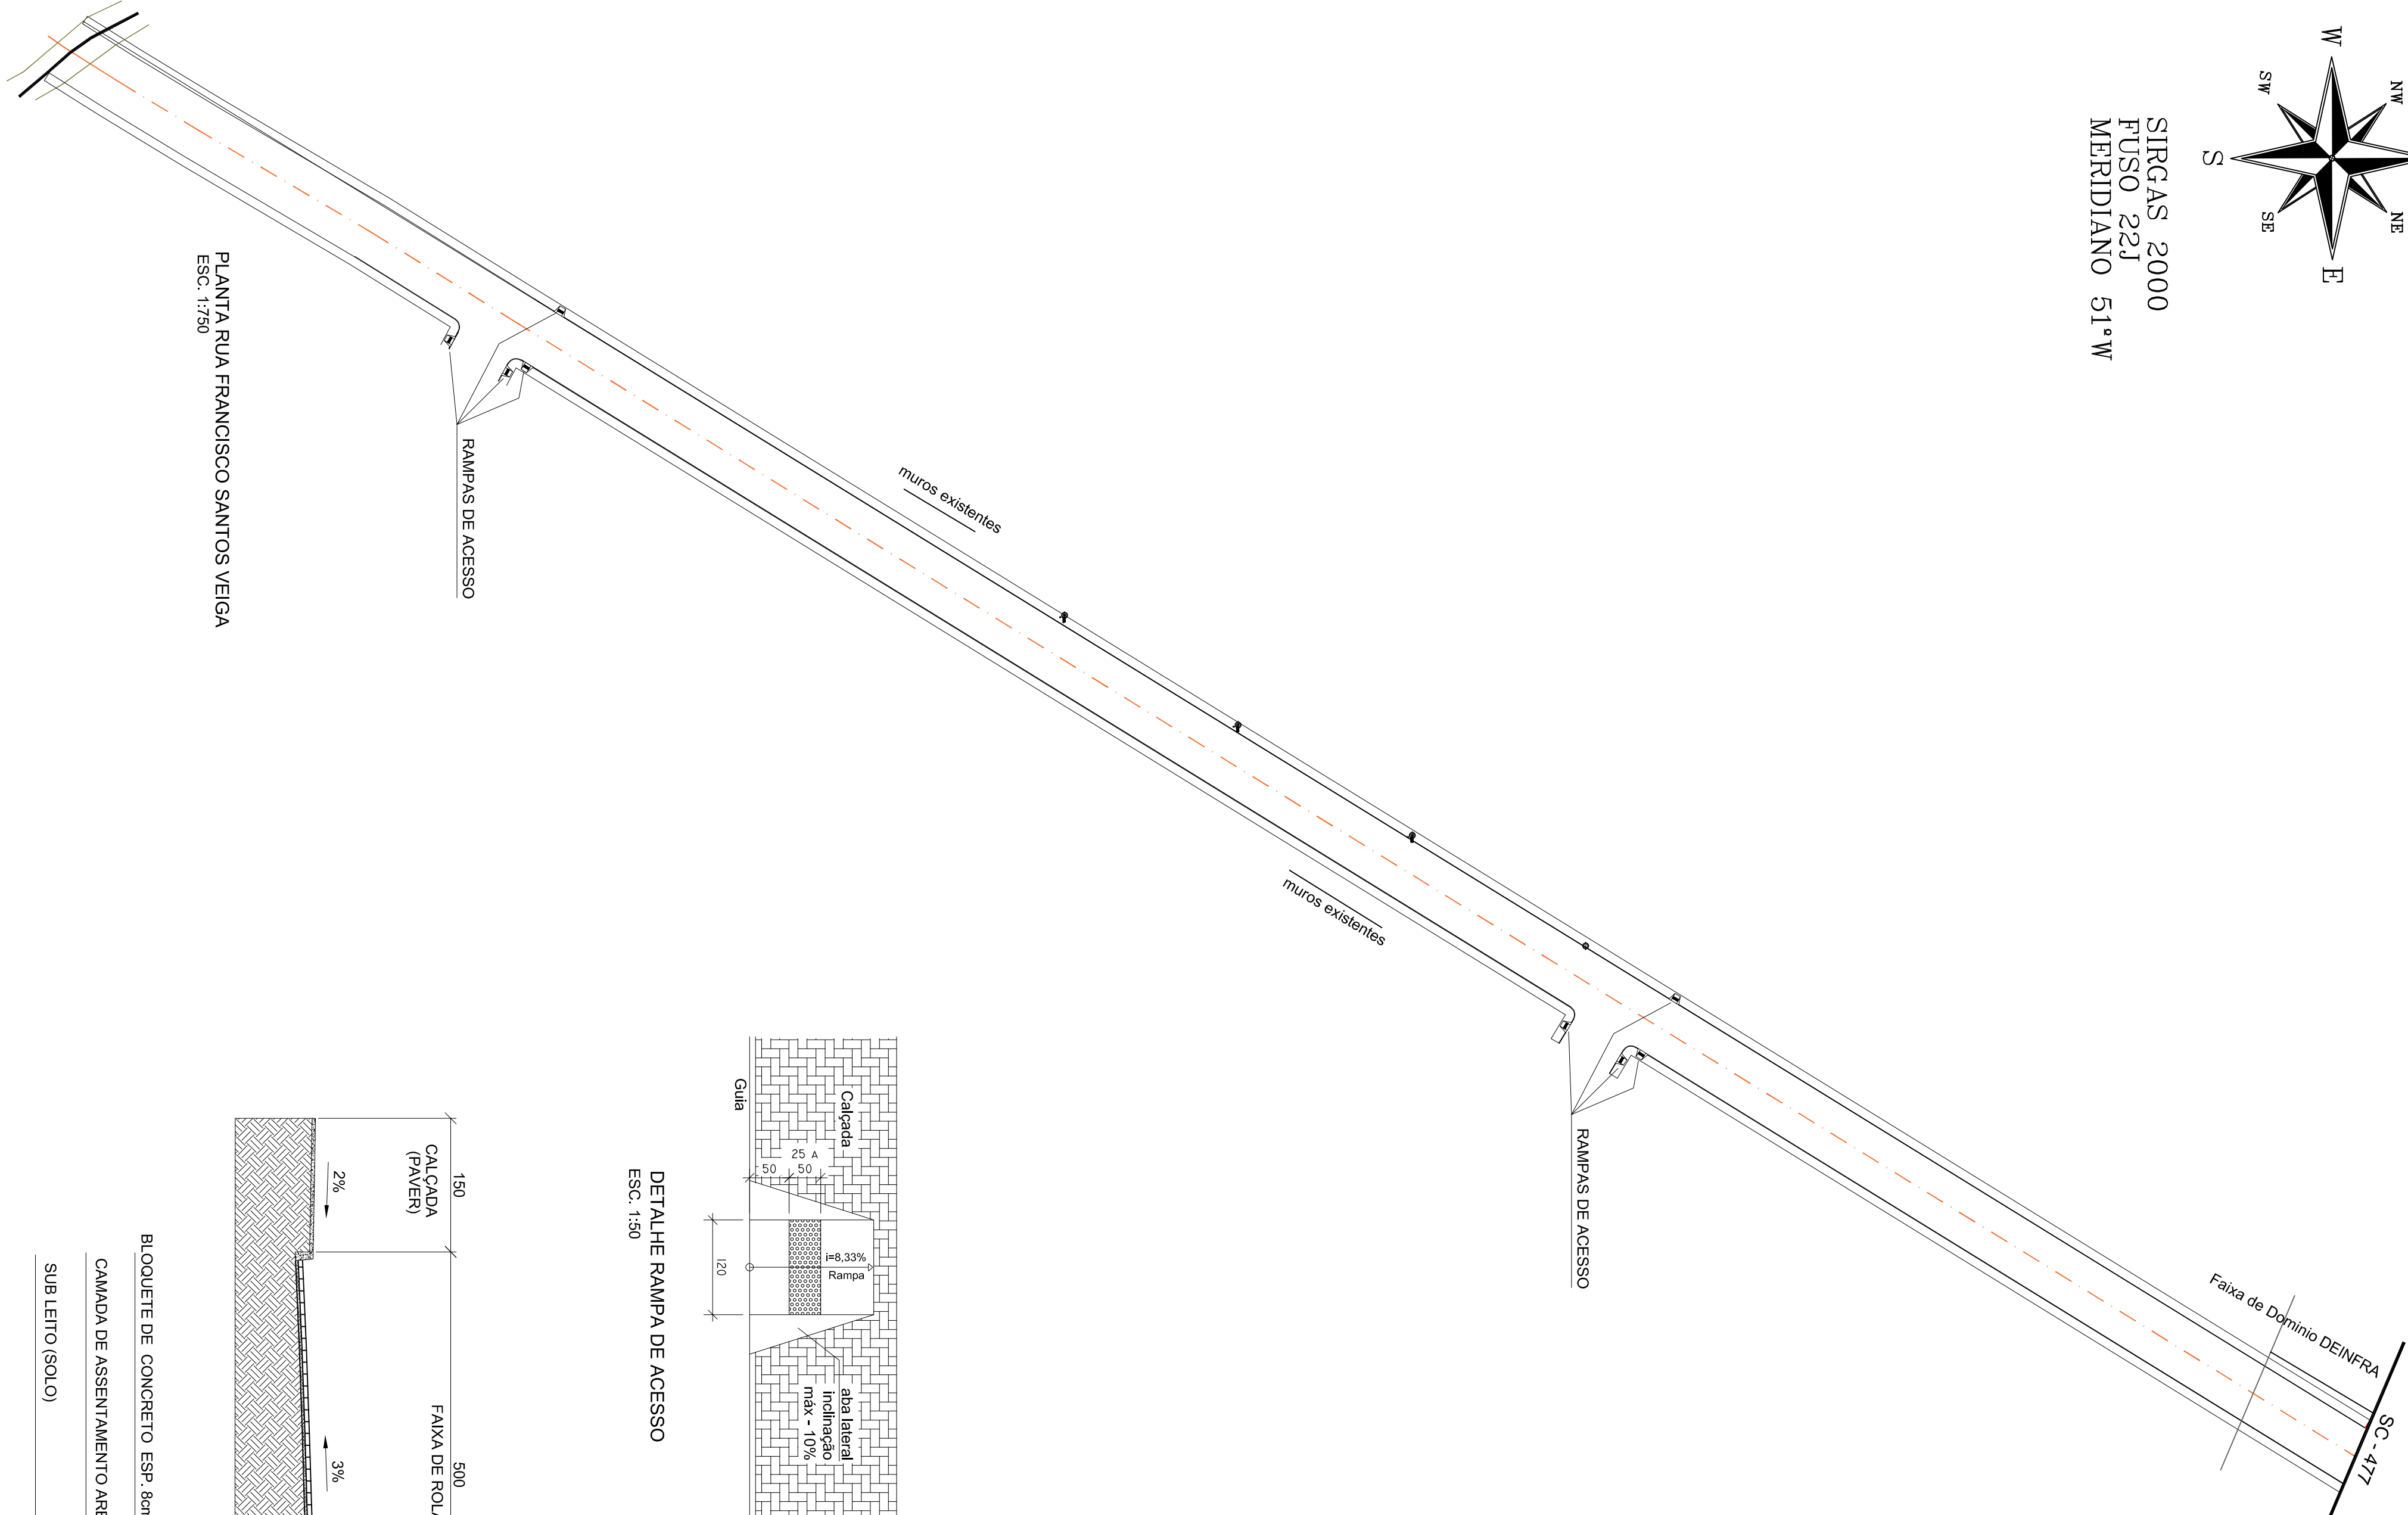


DETALHE RAMPA DE ACESSO  
ESC. 1:50

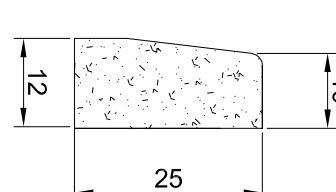


DETALHE MEIO FIO  
ESC. 1:10

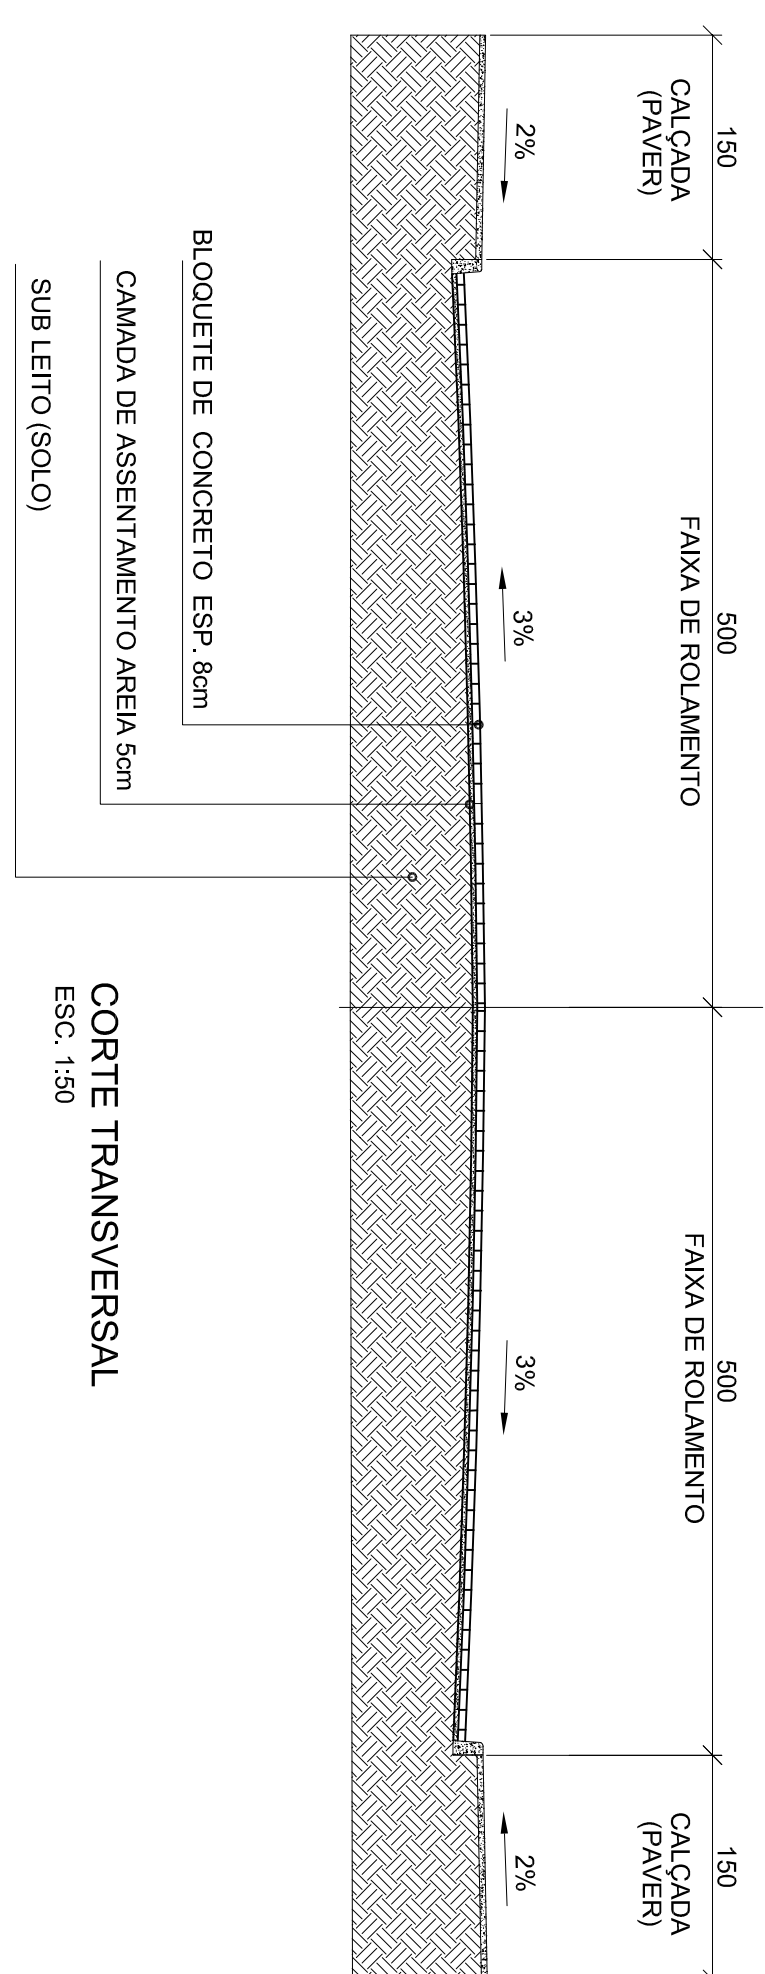

CORTE TRANSVERSAL  
ESC. 1:50

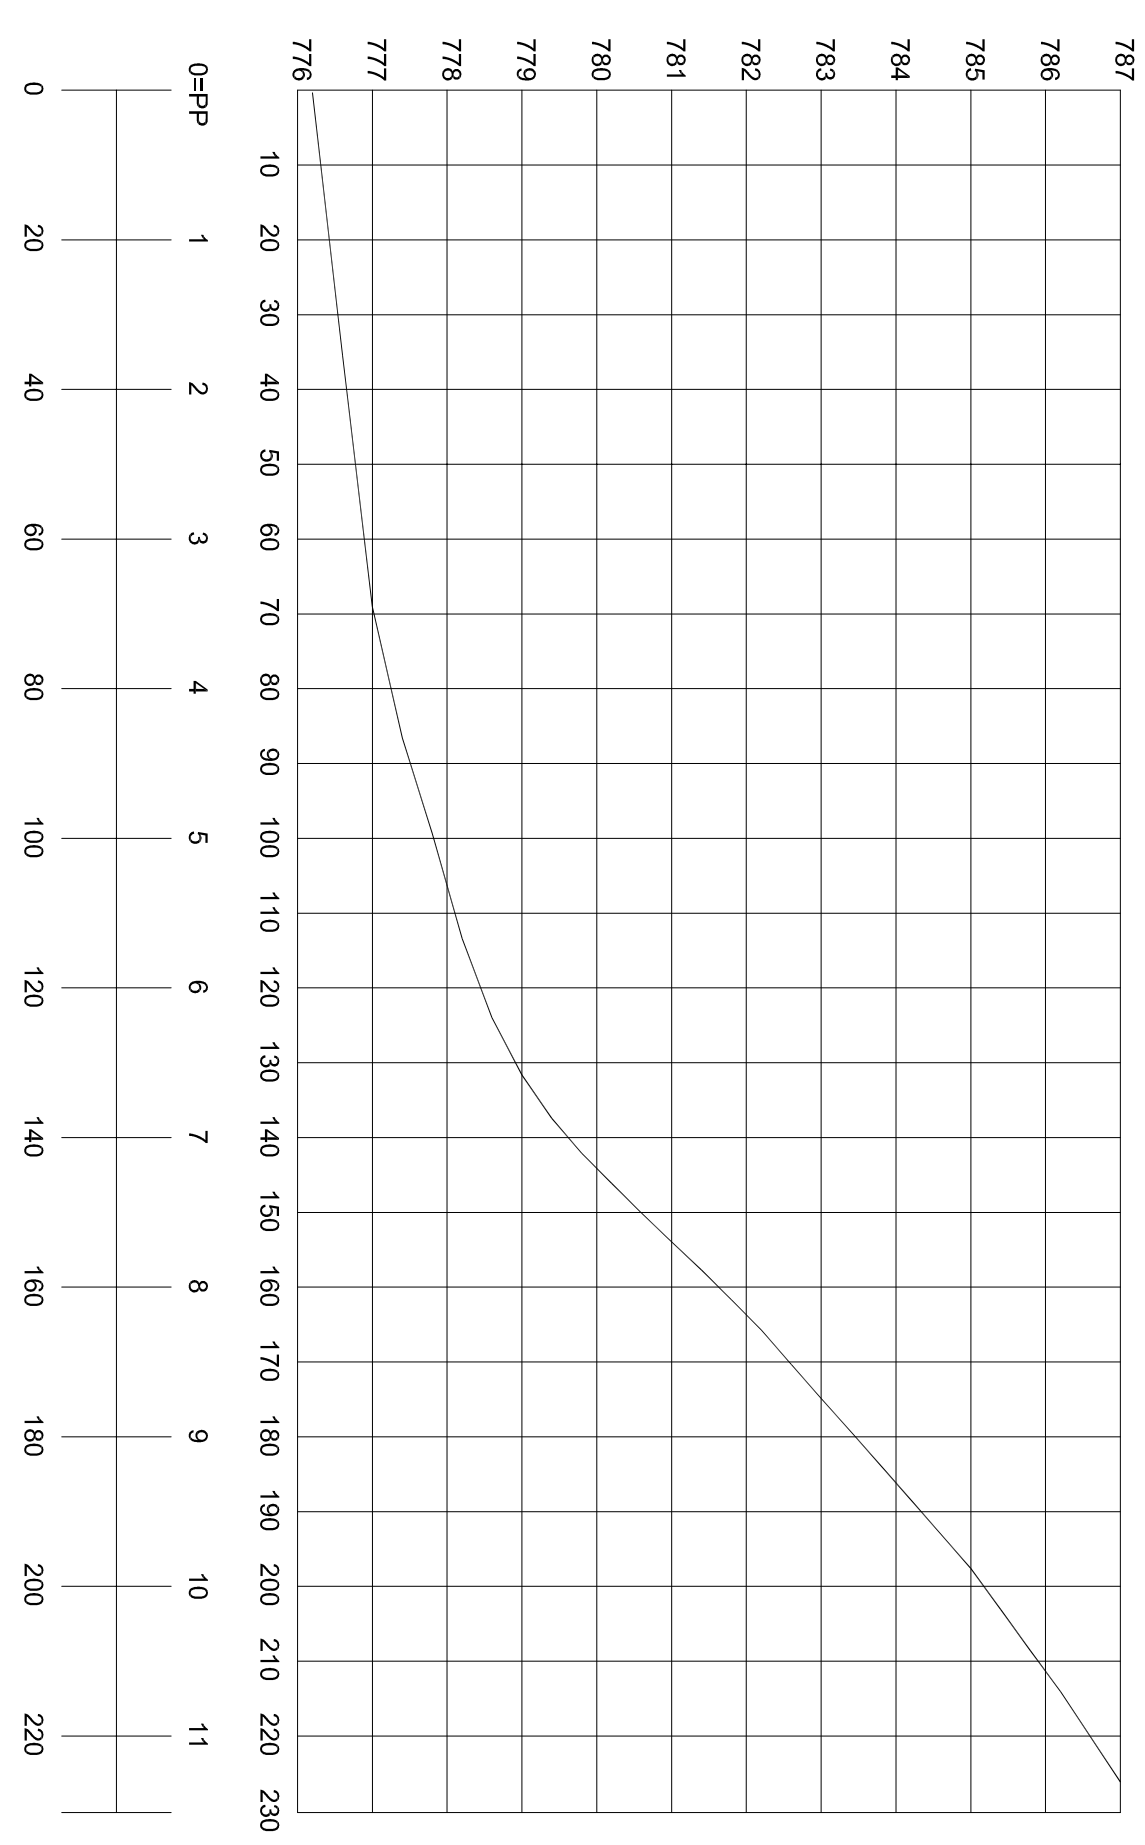

PERFIL RUA FRANCISCO SANTOS VEIGA  
ESC. HORIZONTAL 1:1000  
ESC. VERTICAL 1:100

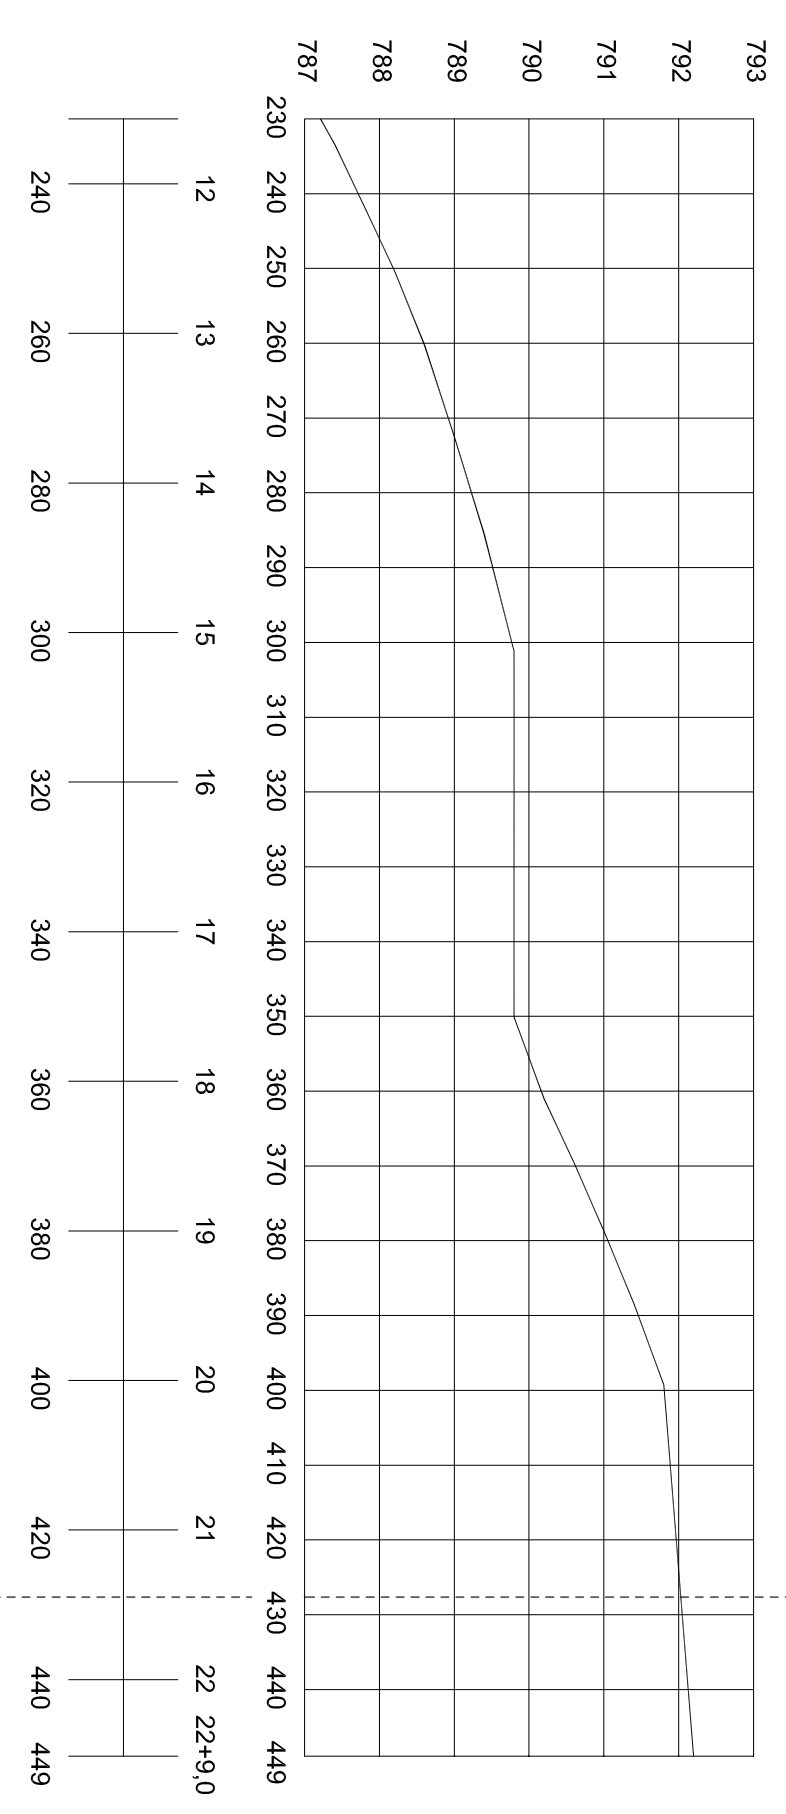

PERFIL RUA FRANCISCO SANTOS VEIGA  
ESC. HORIZONTAL 1:1000  
ESC. VERTICAL 1:100

ÓRGÃOS PÚBLICOS:



e-mail: josneigeveski@gmail.com  
Fone: (47) 991622107  
Endereço: João Bettega 2215, centro,  
São Mateus do Sul/PR  
Resp. Téc.: Eng. Civil Josnei M. Geveski  
Crea-SC: 171813-5

Projeto: PROJETO DE PAVIMENTAÇÃO URBANA

Local: MAJOR VIEIRA "FRANCISCO DOS SANTOS VIEIRA"

Engenharia Civil: JOSNEI MARCELO GEVIESKI

Projeto GEOMÉTRICO, PLANTA, CORTES E DETALHES