



**SUZANA VILA BELMONTE** Assinado de forma digital por SUZANA VILA BELMONTE:05208703955  
**TE:05208703955** Dados: 2021.09.24 10:34:02 -03'00'



Sessão Transversal

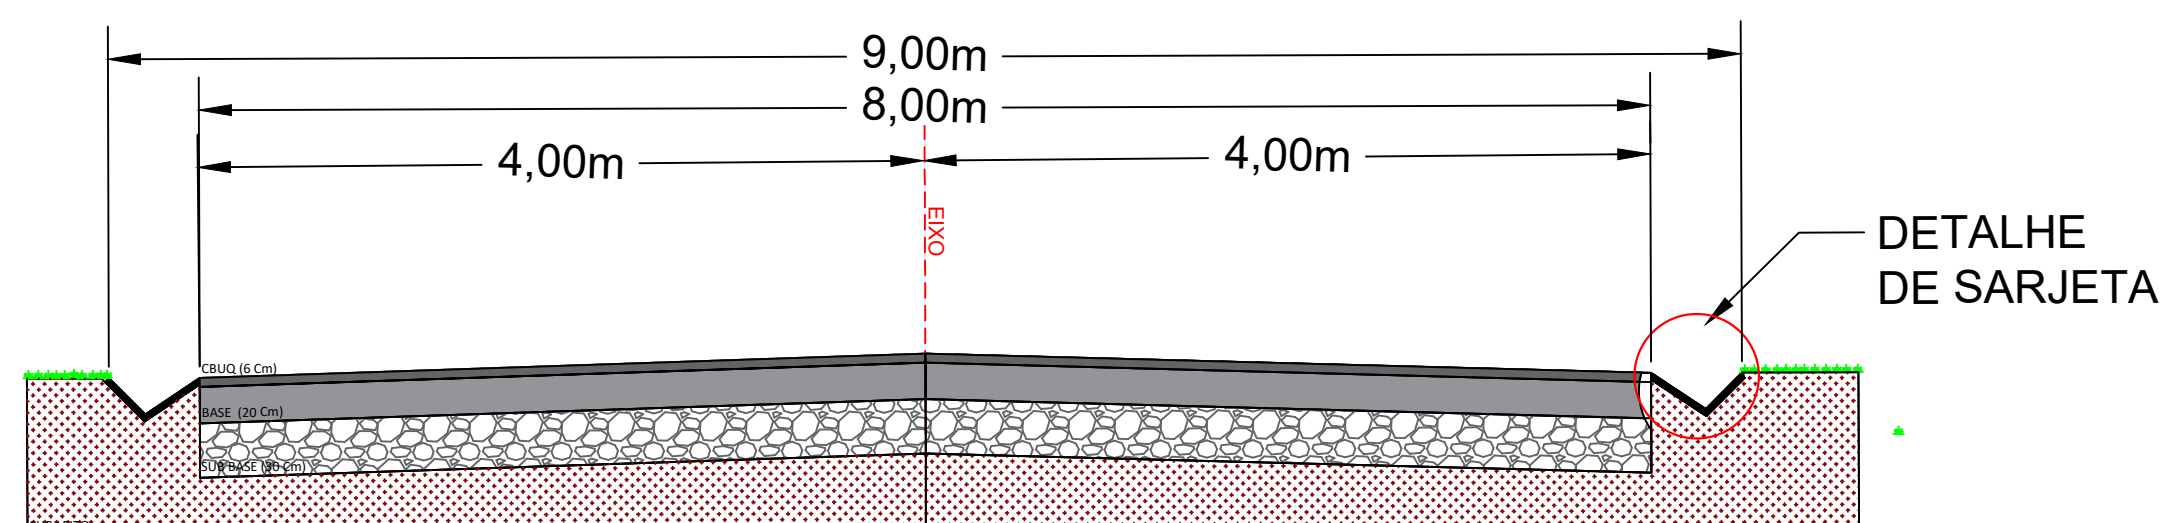

Sessão Transversal

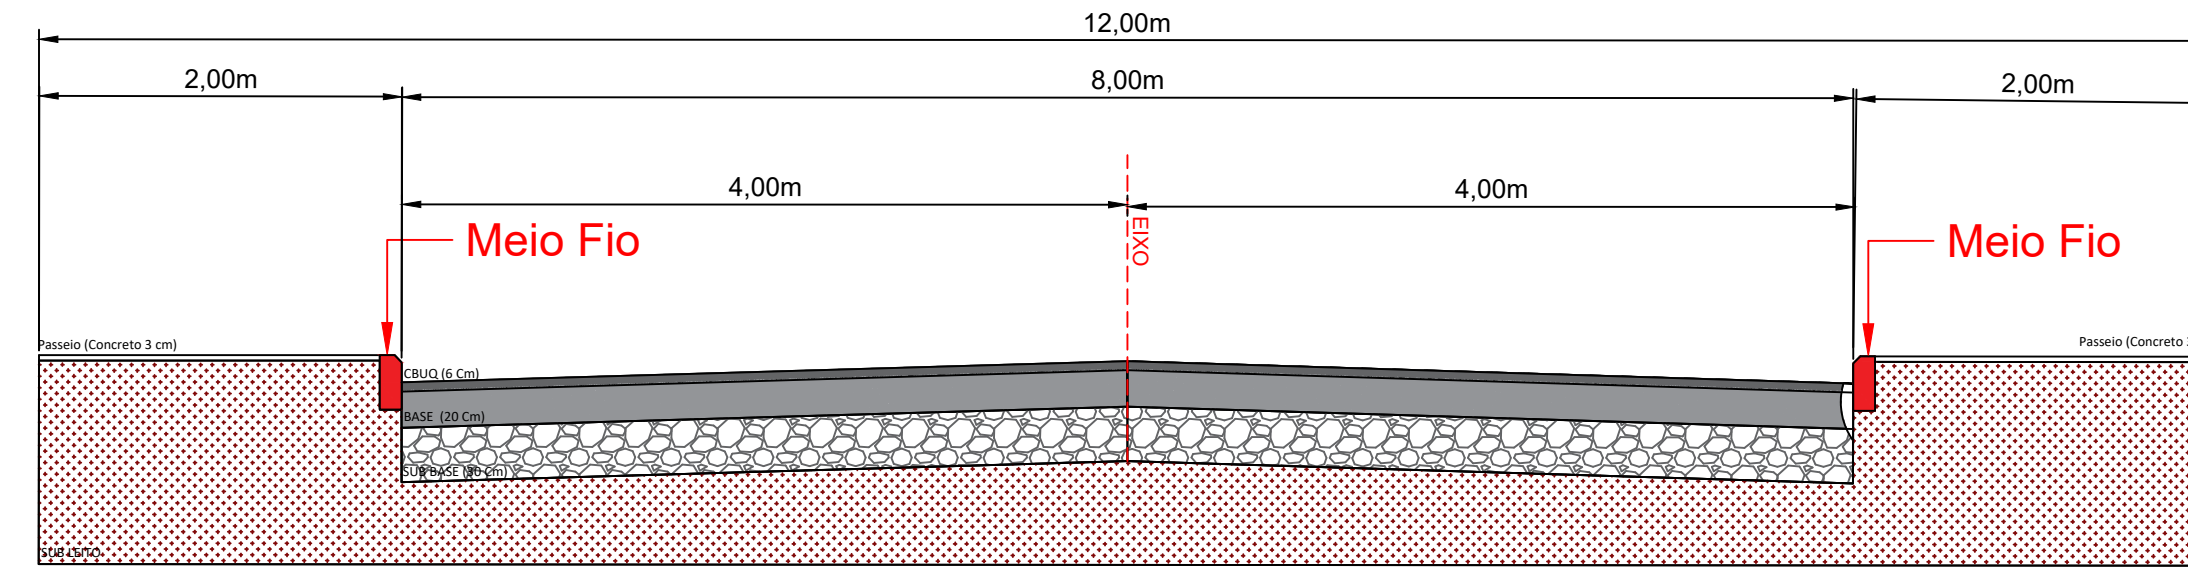


MUNICIPIO DE MAJOR VIEIRA SC			
SERVIÇO: PROJETO DE PAVIMENTAÇÃO ASFALTICA ESTRADA GERAL DO PULADOR (PROJETO GEOMETRICO)			
LOCAL: Localidade Pulador ( Extensão 1.690,59m)			FOLHA: 1
RESPONSÁVEL TÉCNICO:			
MUNICIPIO: Major Vieira	ESTADO: Santa Catarina		
DATA: 04/2021	OPERADOR: Bello Monte	ESCALA: 1:1000	

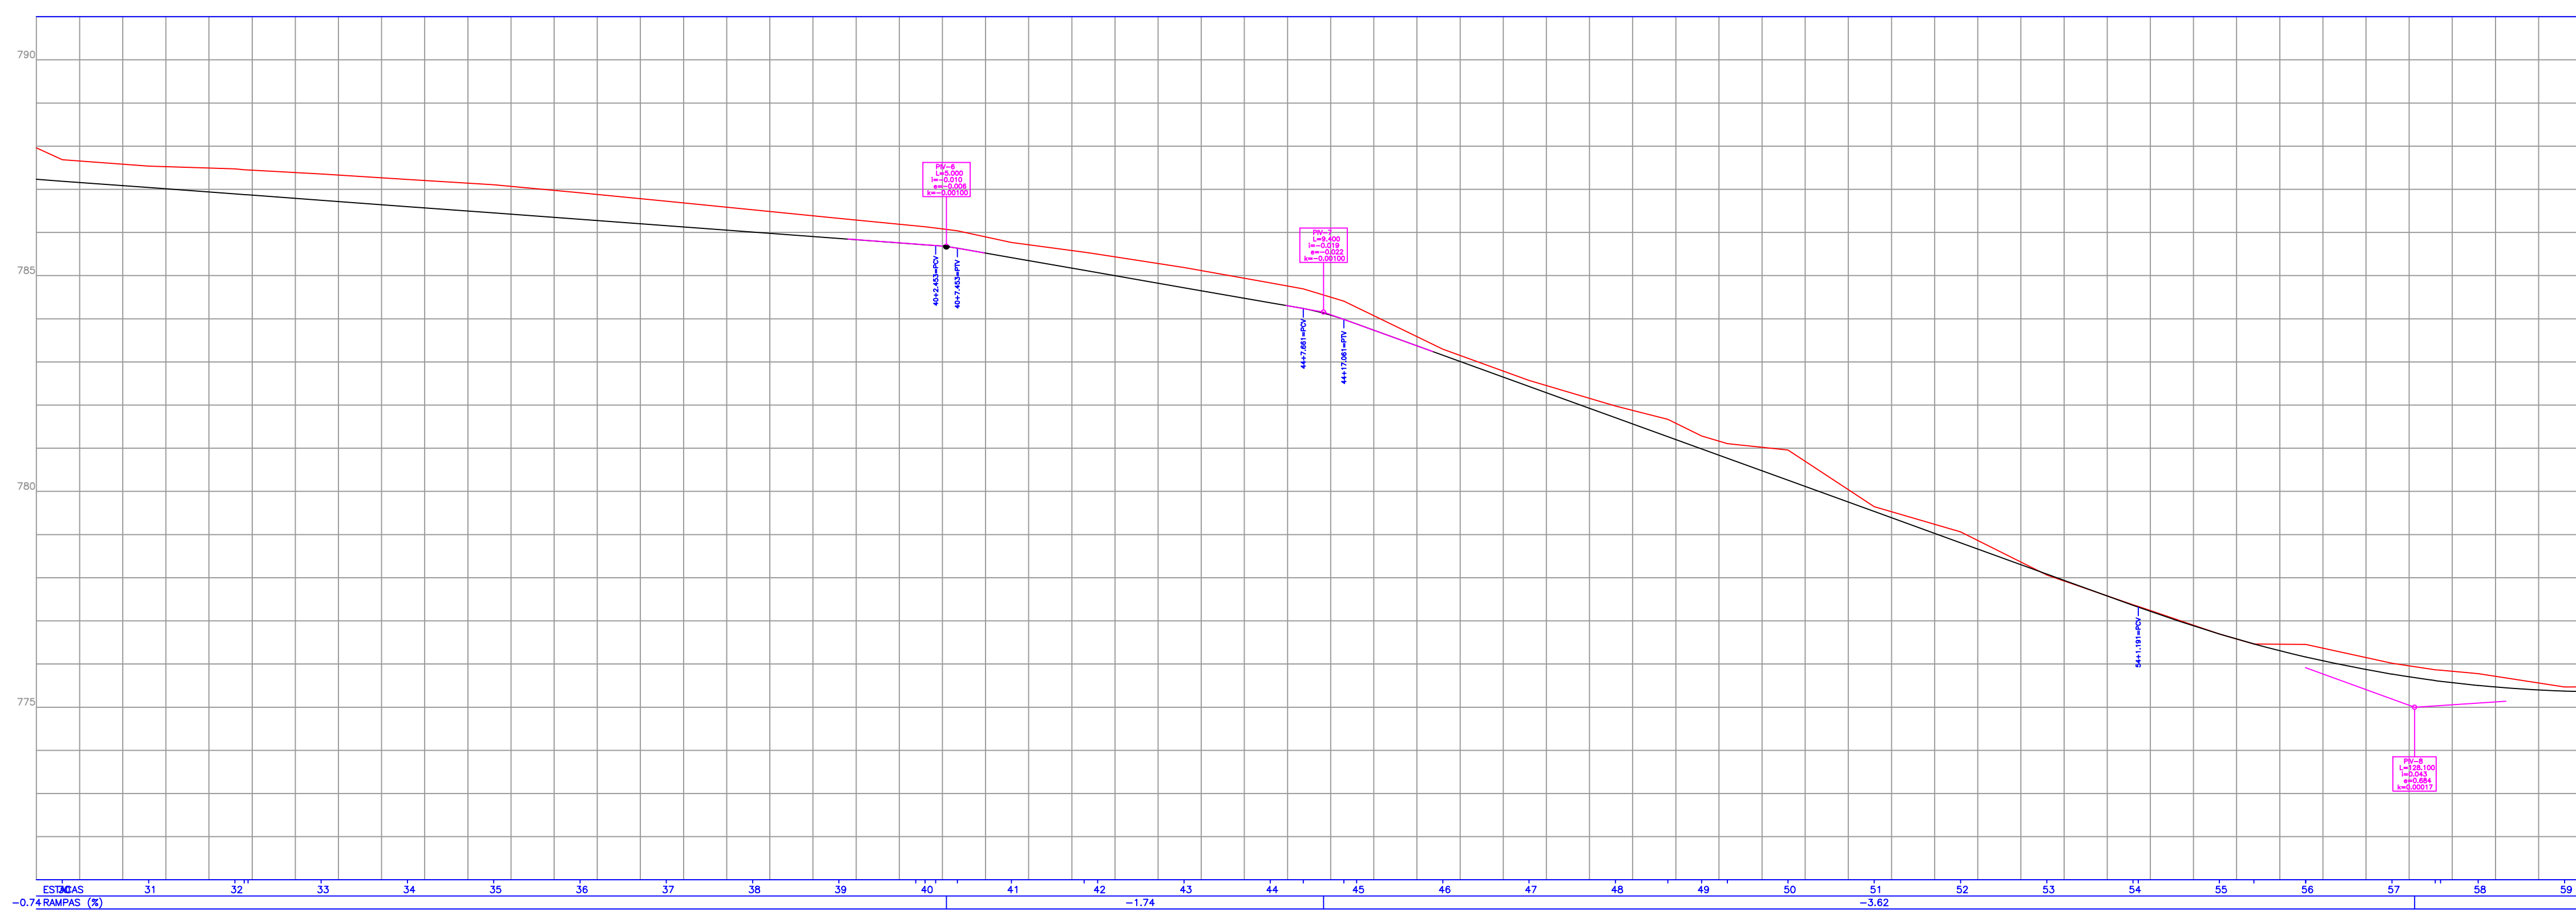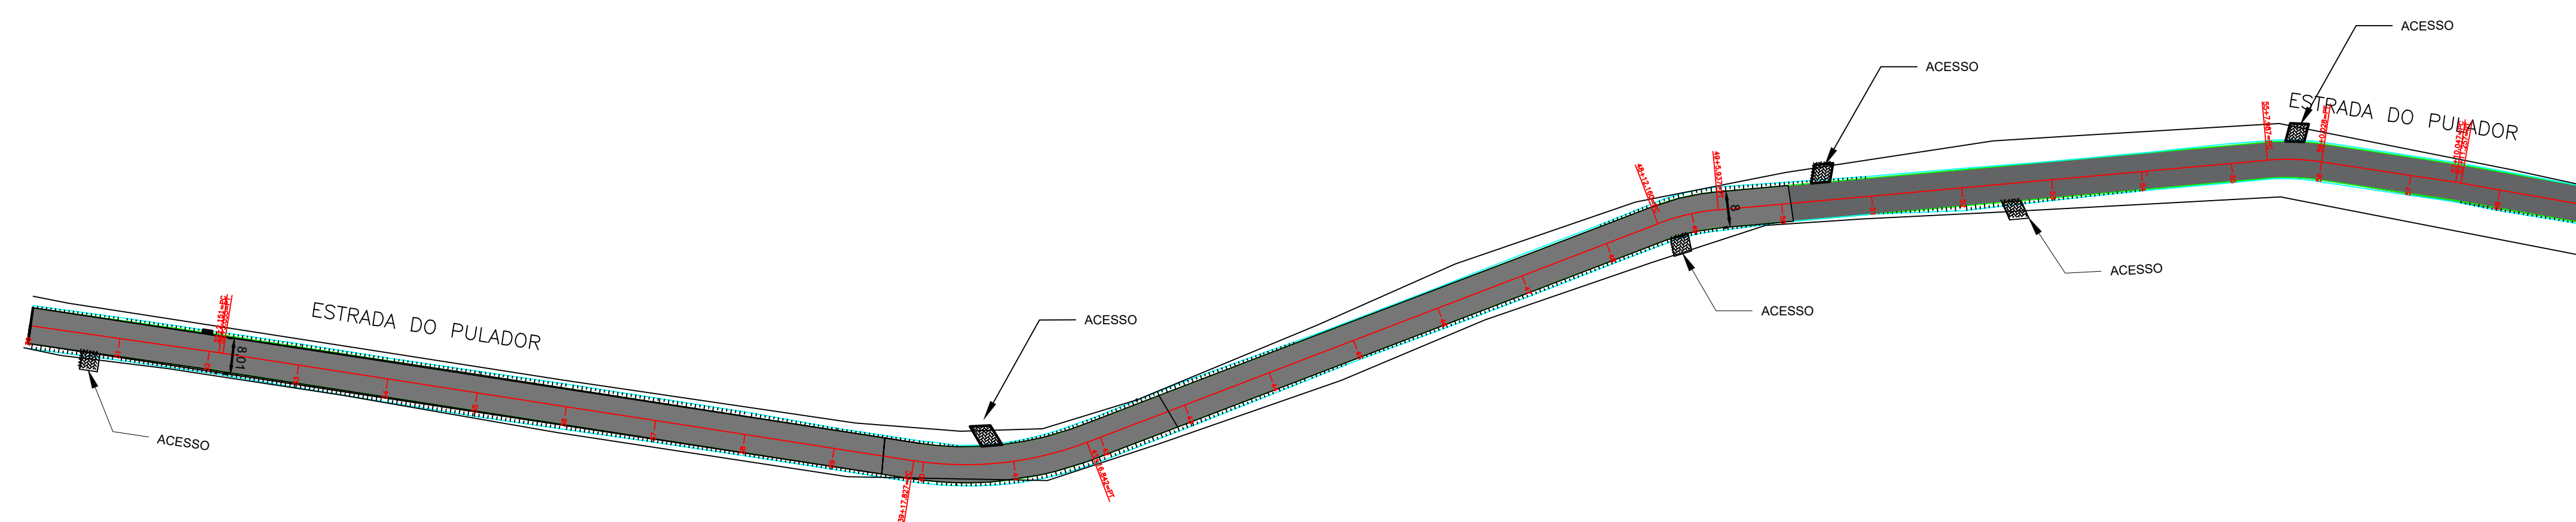



**SUZANA VILA BELMONT E:05208703955** Assinado de forma digital por SUZANA VILA BELMONTE:05208703955  
 Dados: 2021.09.24 10:34:48 -03'00'

Sessão Transversal

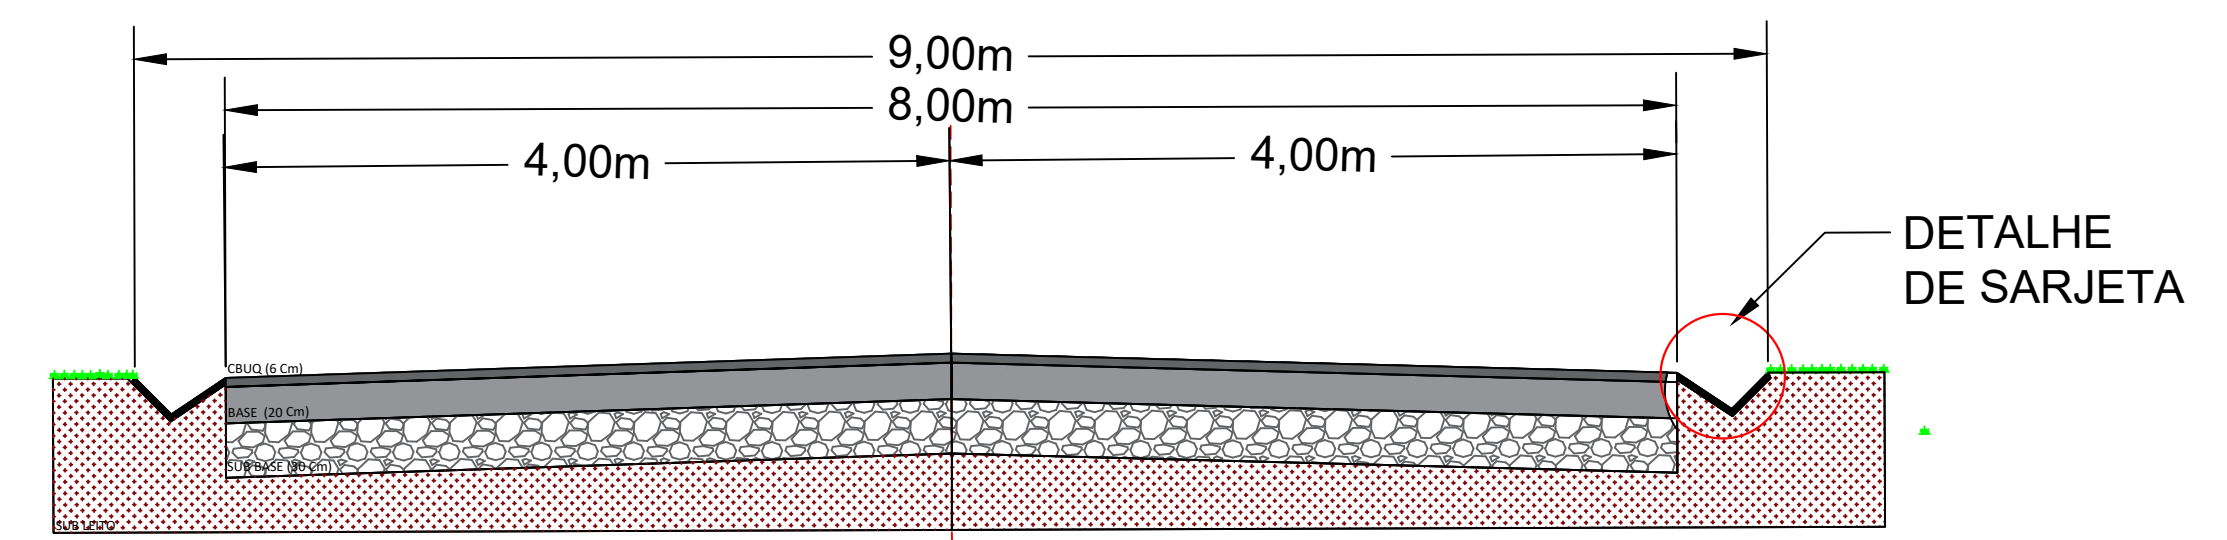


MUNICIPIO DE MAJOR VIEIRA SC			
SERVIÇO: PROJETO DE PAVIMENTAÇÃO ASFALTICA ESTRADA GERAL DO PULADOR (PROJETO GEOMETRICO)			
LOCAL: Localidade Pulador			FOLHA: <b>2</b>
RESPONSÁVEL TÉCNICO:			
MUNICIPIO: Major Vieira	ESTADO: Santa Catarina		
DATA: 04/2021	OPERADOR: Bello Monte	ESCALA: 1:1000	



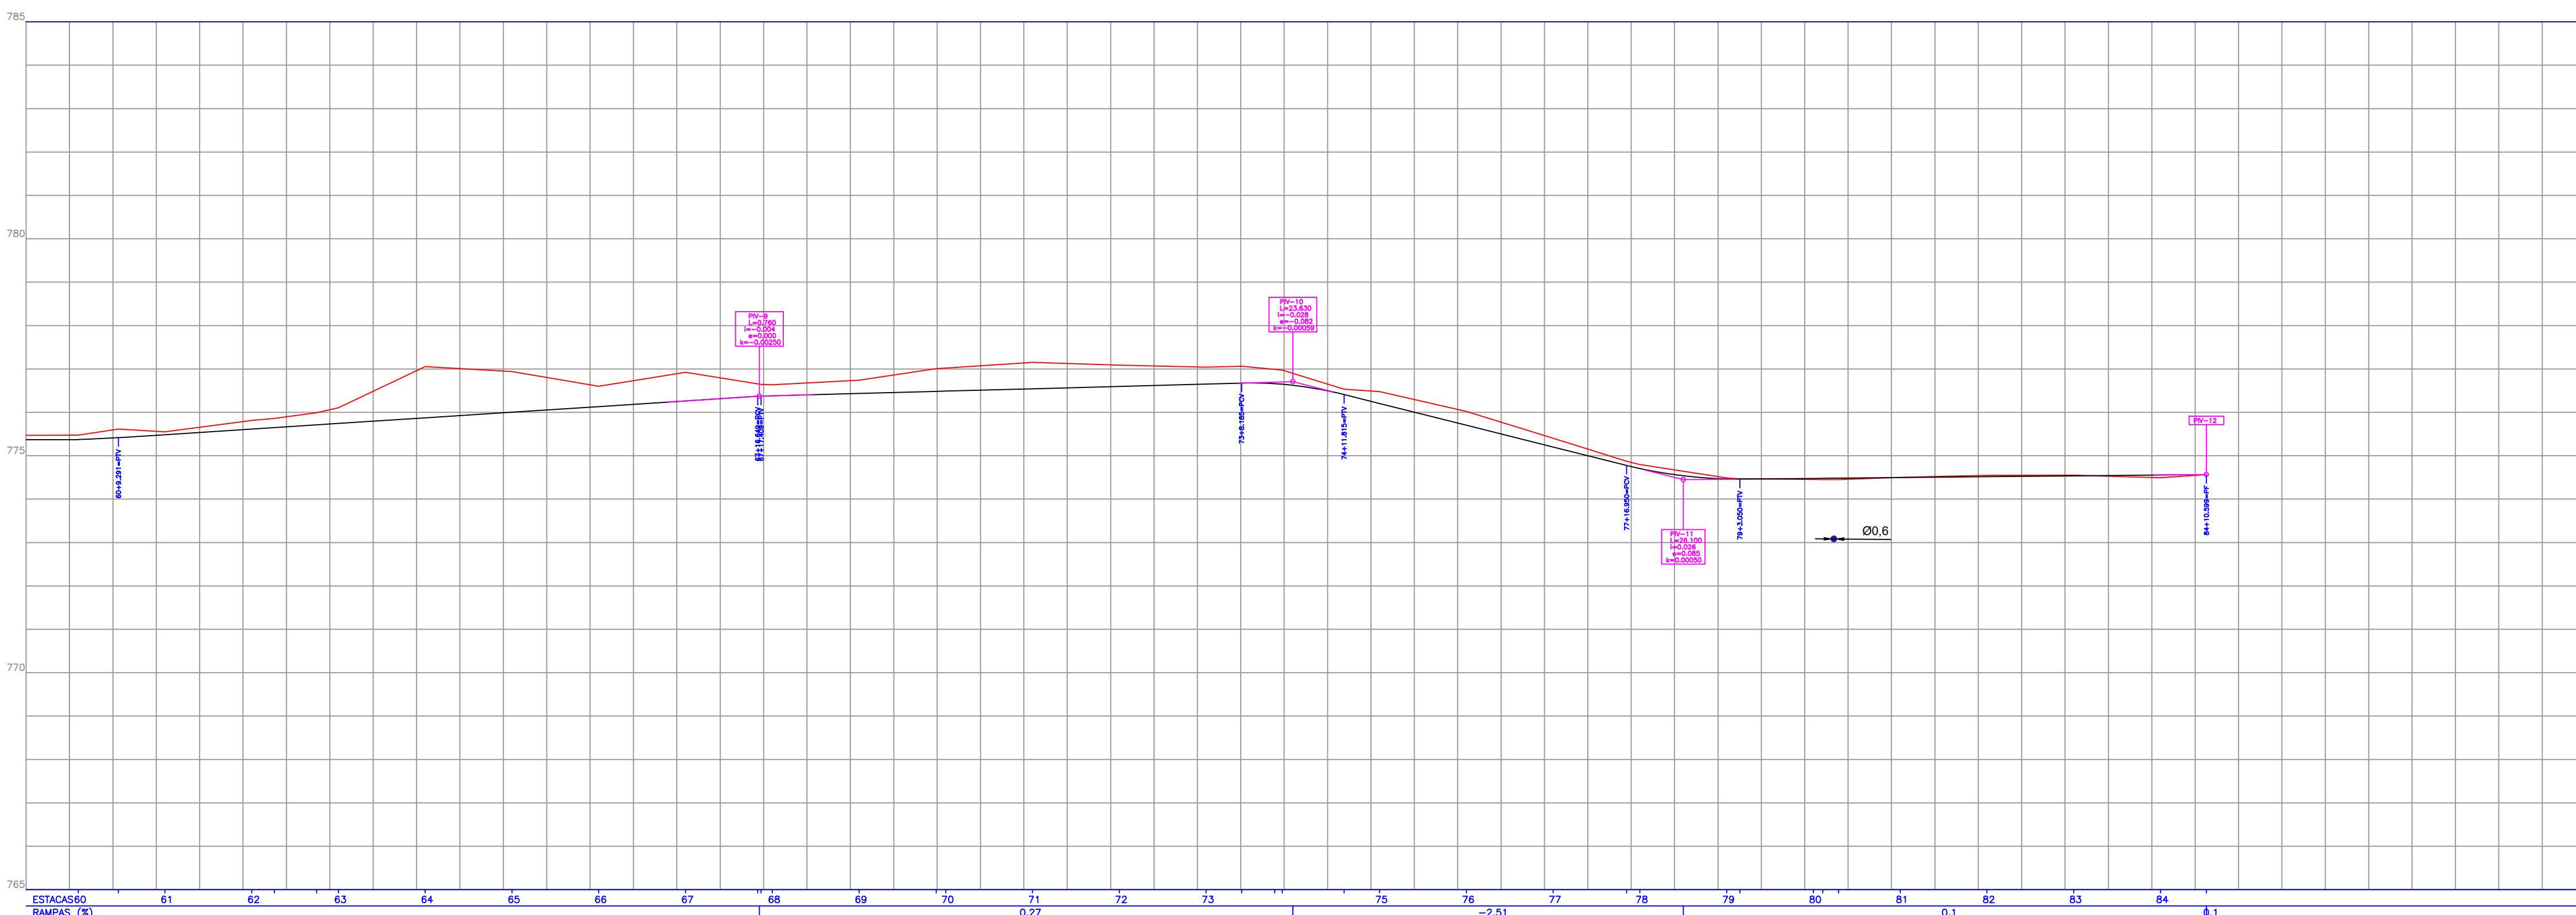
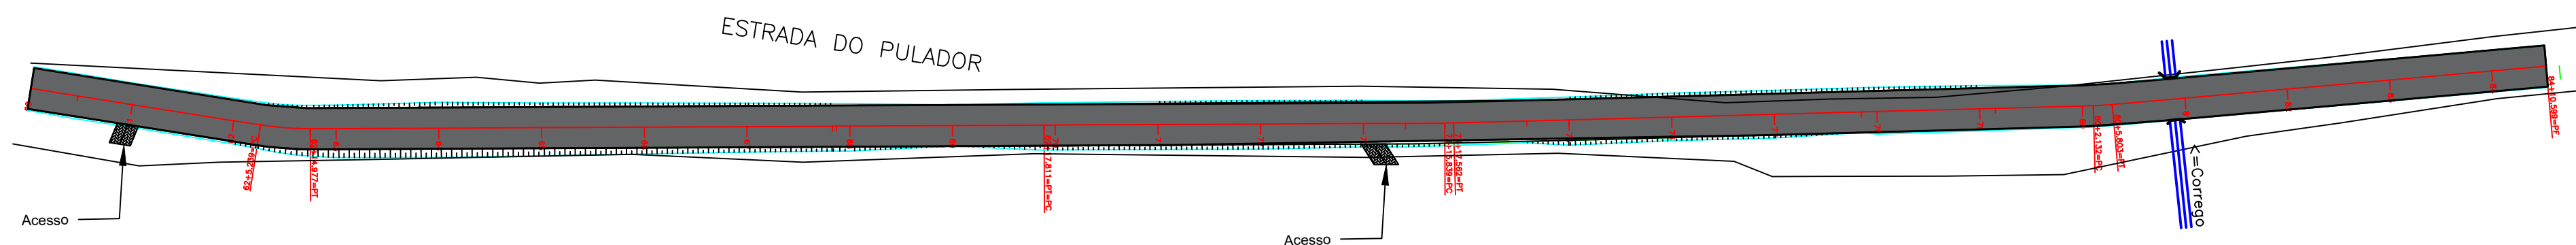


**SUZANA VILA BELMONTE: 052087039 55**  
 Assinado de forma digital por SUZANA VILA BELMONTE:05208703955  
 Dados: 2021.09.24 10:39:51 -03'00'

Sessão Transversal

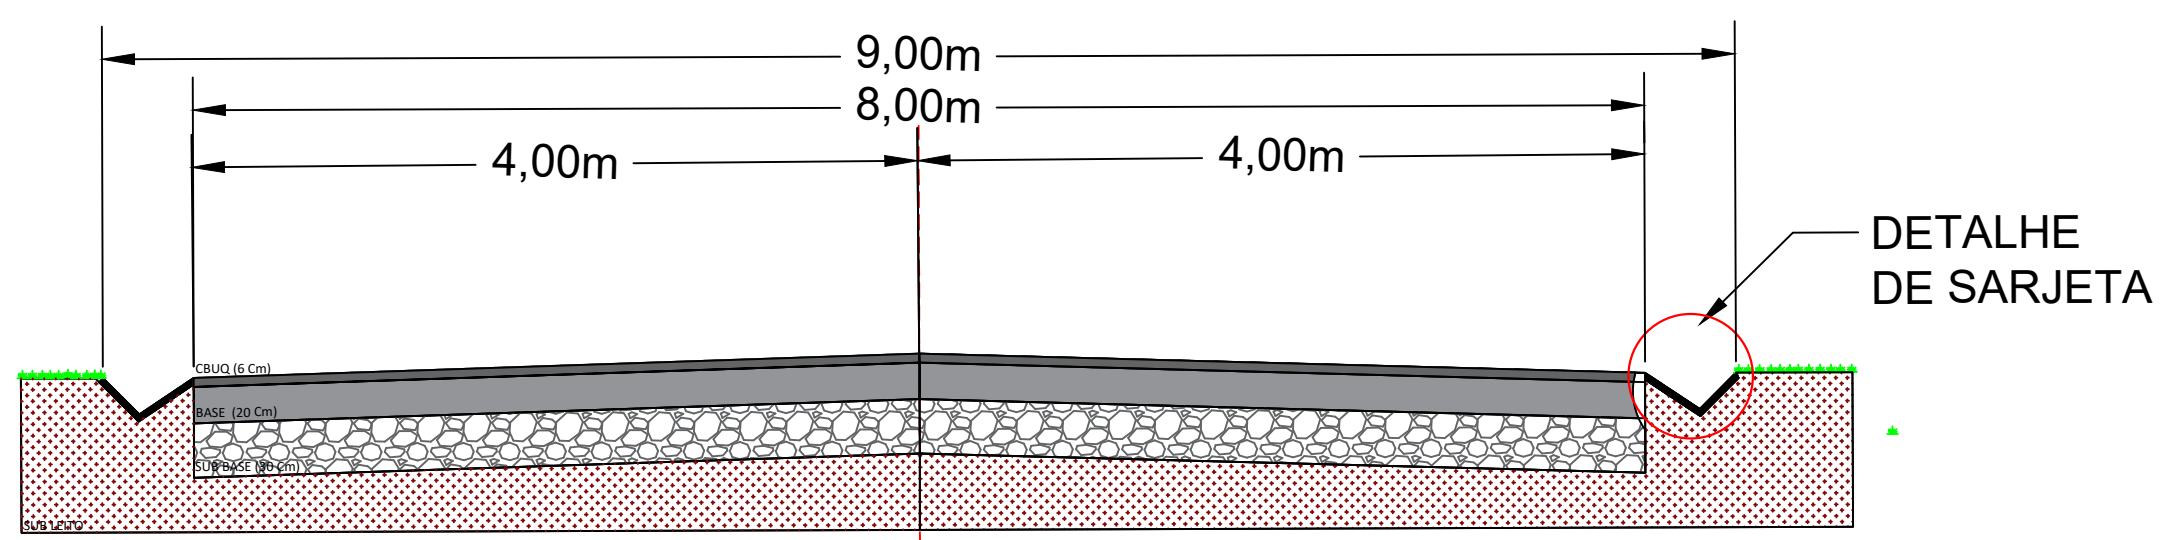



MUNICIPIO DE MAJOR VIEIRA SC		
SERVIÇO: PROJETO DE PAVIMENTAÇÃO ASFALTICA ESTRADA GERAL DO PULADOR (PROJETO GEOMETRICO)		
LOCAL: Localidade Pulador	FOLHA: <b>3</b>	
RESPONSÁVEL TÉCNICO:		
MUNICIPIO: Major Vieira	ESTADO: Santa Catarina	
DATA:	OPERADOR:	ESCALA:

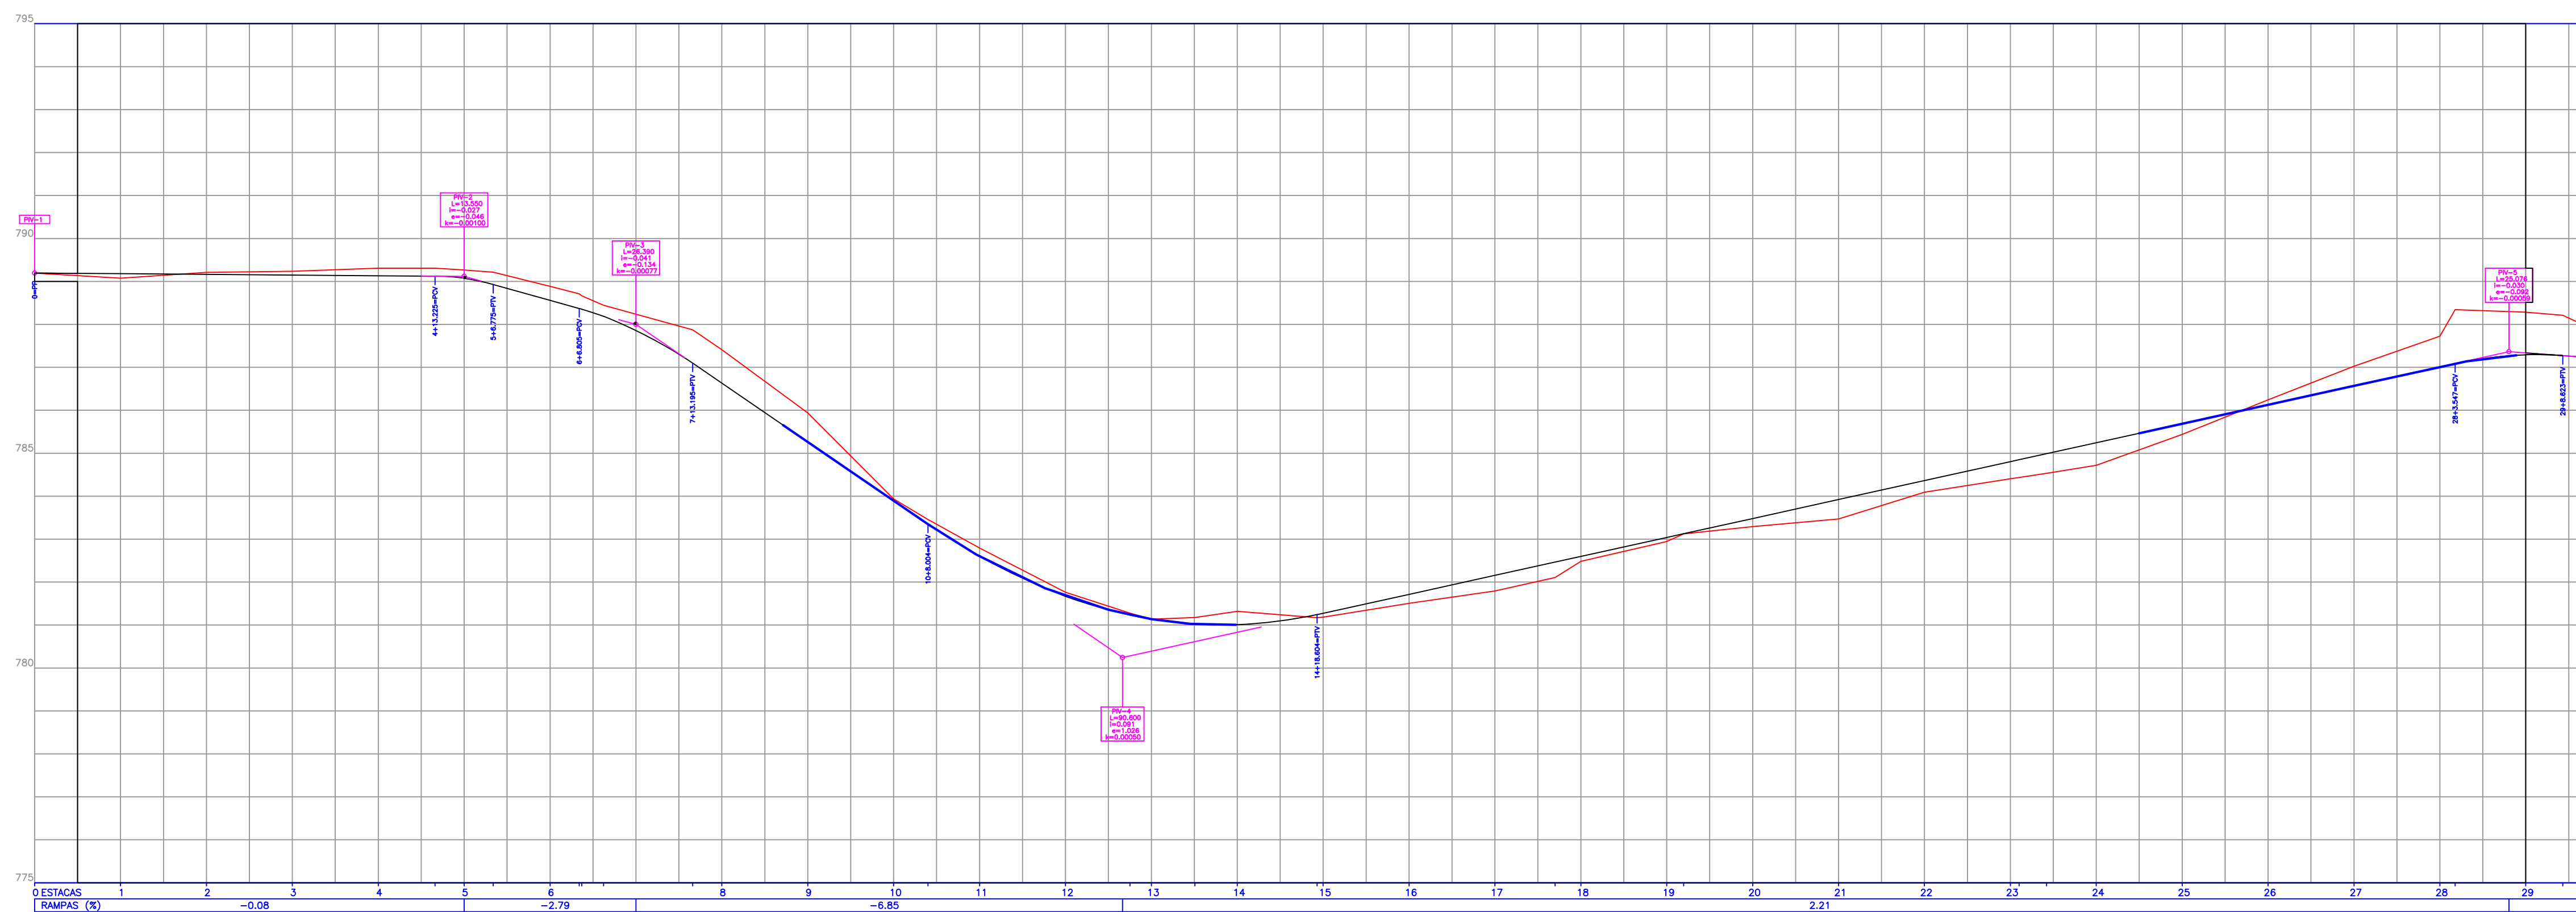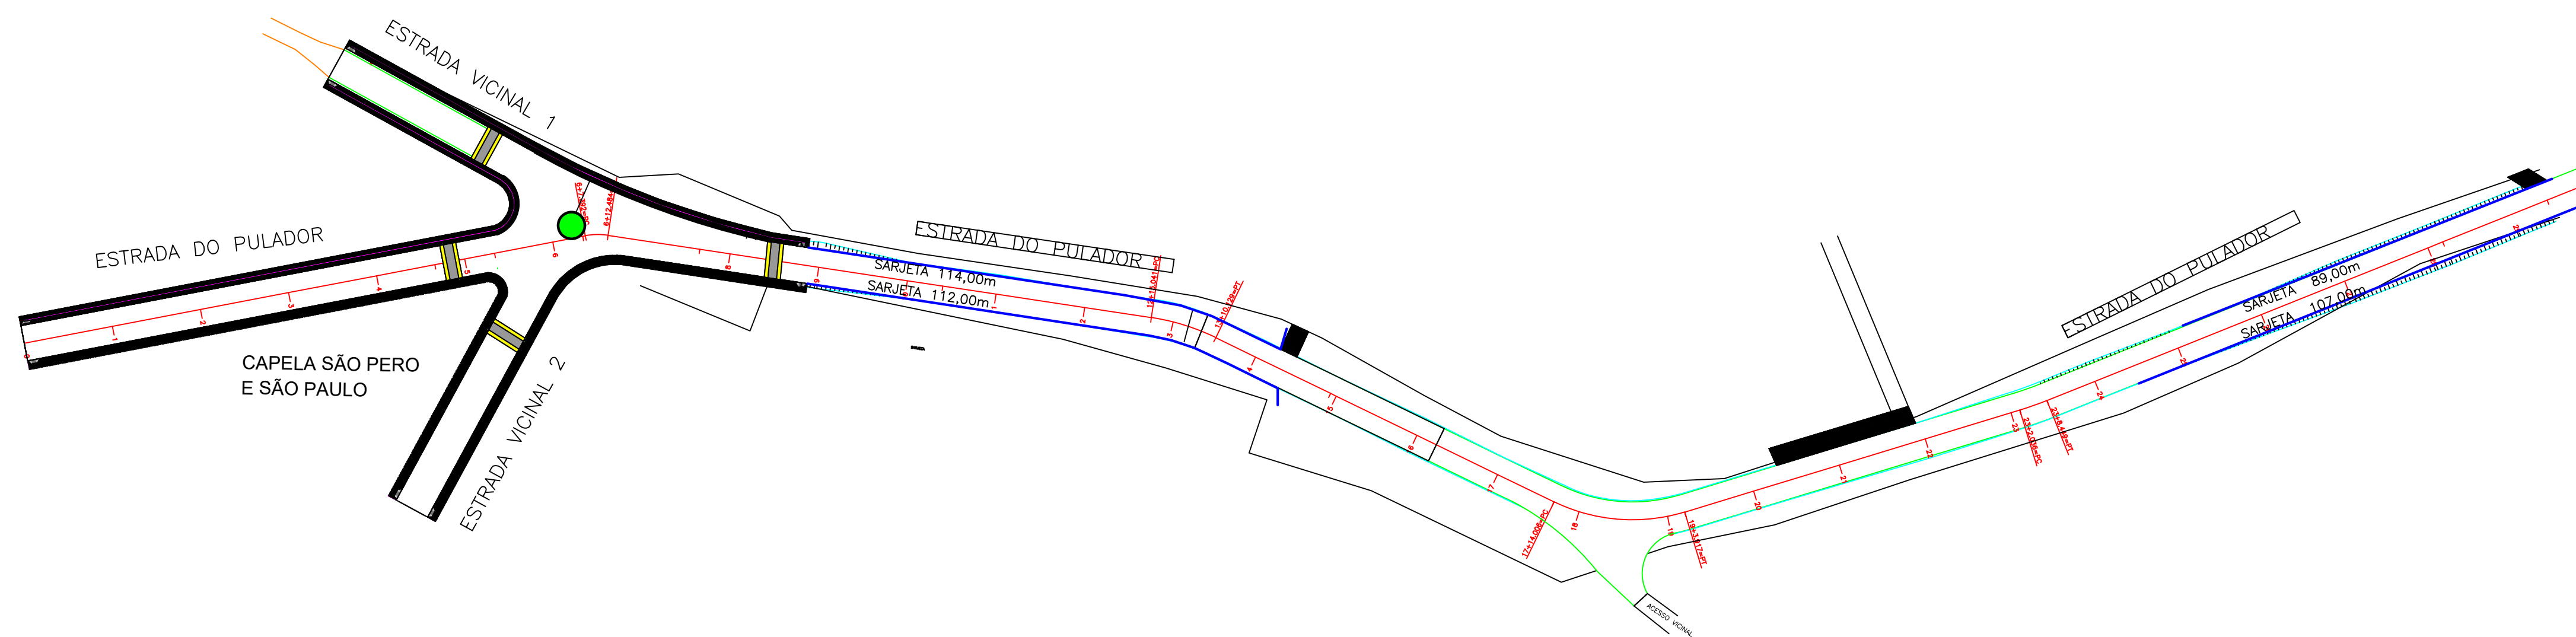

SUZANA VILA  
 BELMONTE:052087  
 03955



Assinado de forma digital por  
 SUZANA VILA  
 BELMONTE:05208703955  
 Dados: 2021.09.24 10:40:28  
 -03'00'

SERVIÇO: PROJETO DE PAVIMENTAÇÃO ASFALTICA ESTRADA GERAL DO PULADOR (PROJETO DRENAGEM)	
LOCAL: Localidade Pulador	FOLHA: 1
RESPONSÁVEL TÉCNICO: _____	
MUNICÍPIO: Major Vieira	ESTADO: Santa Catarina
DATA: 04/21	ESCALA: 1

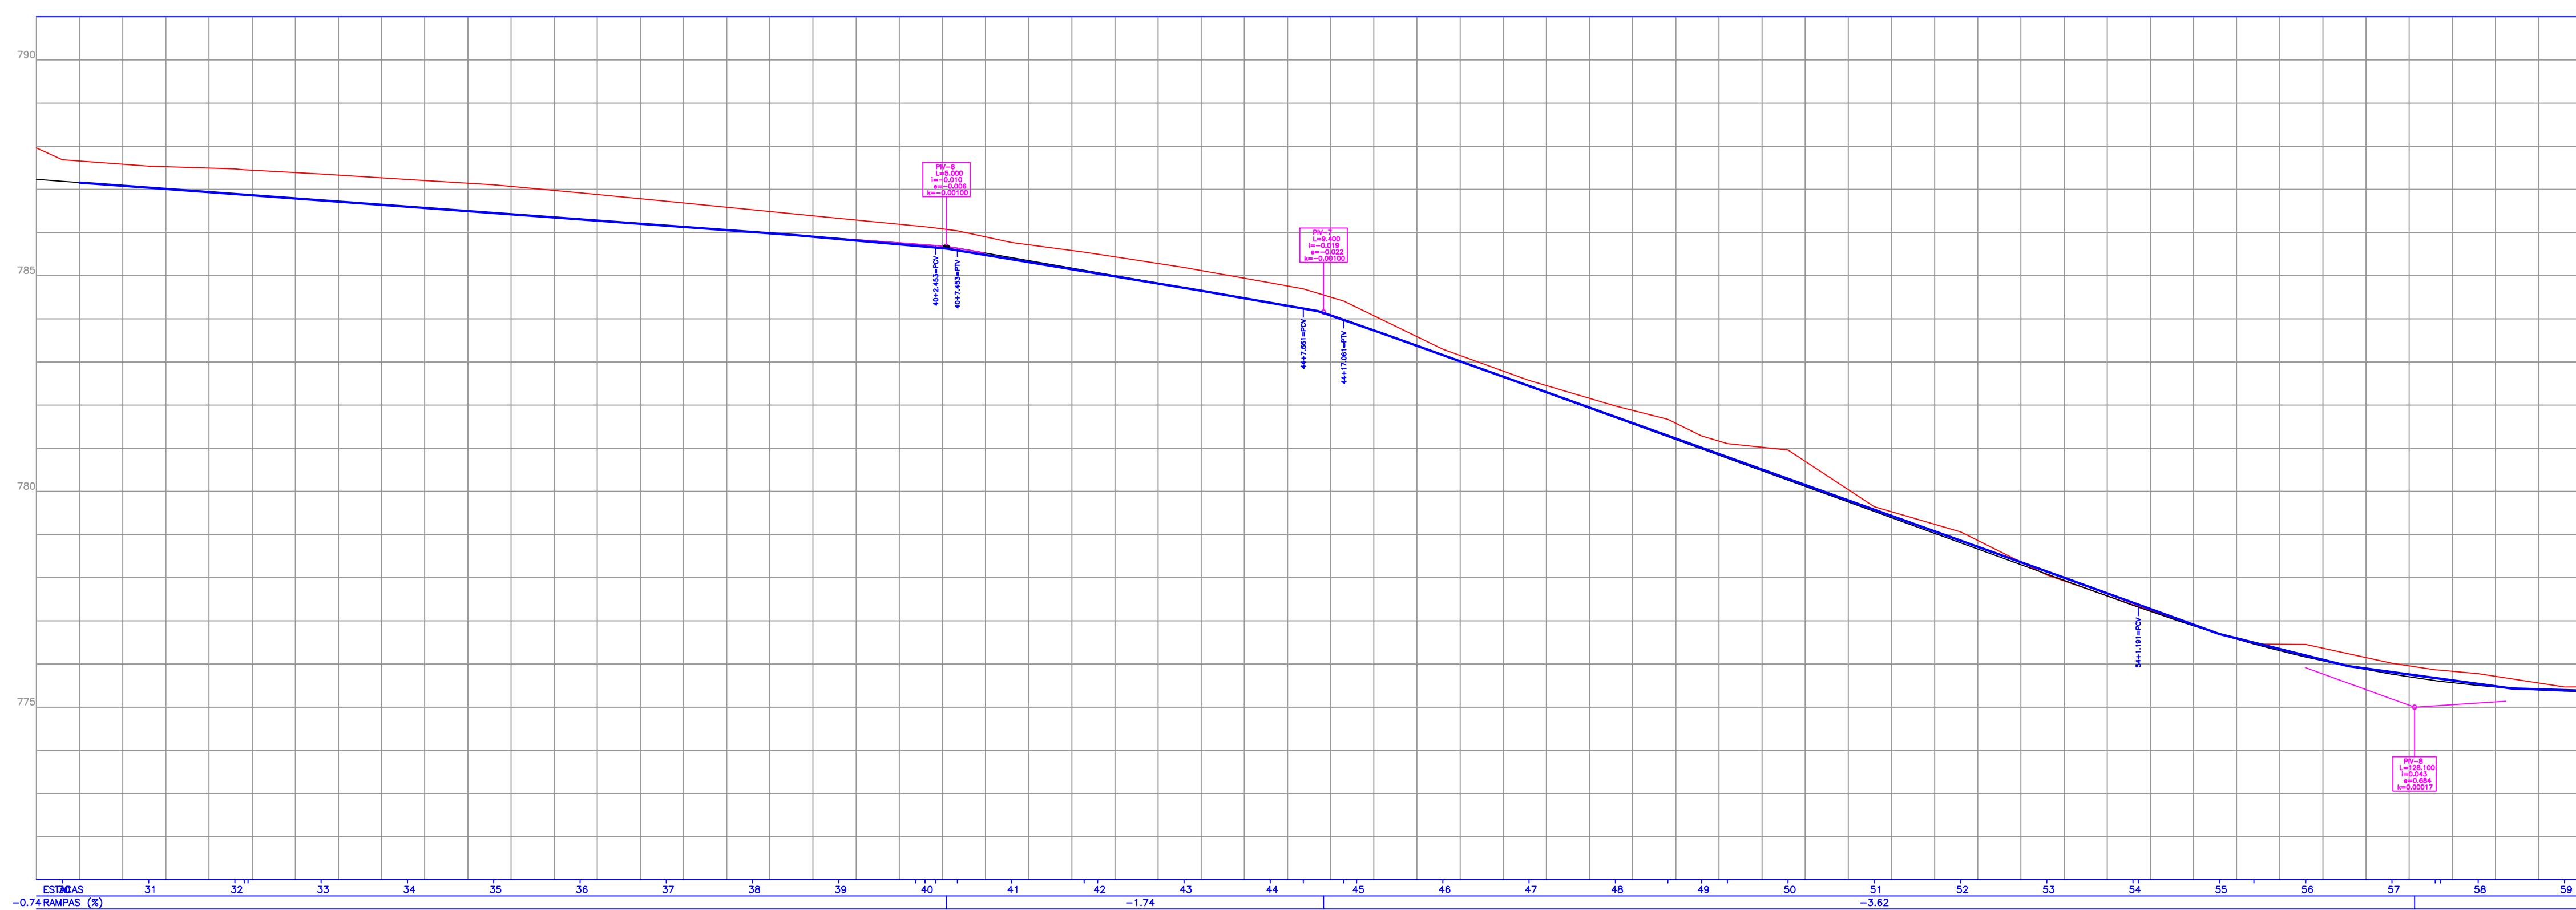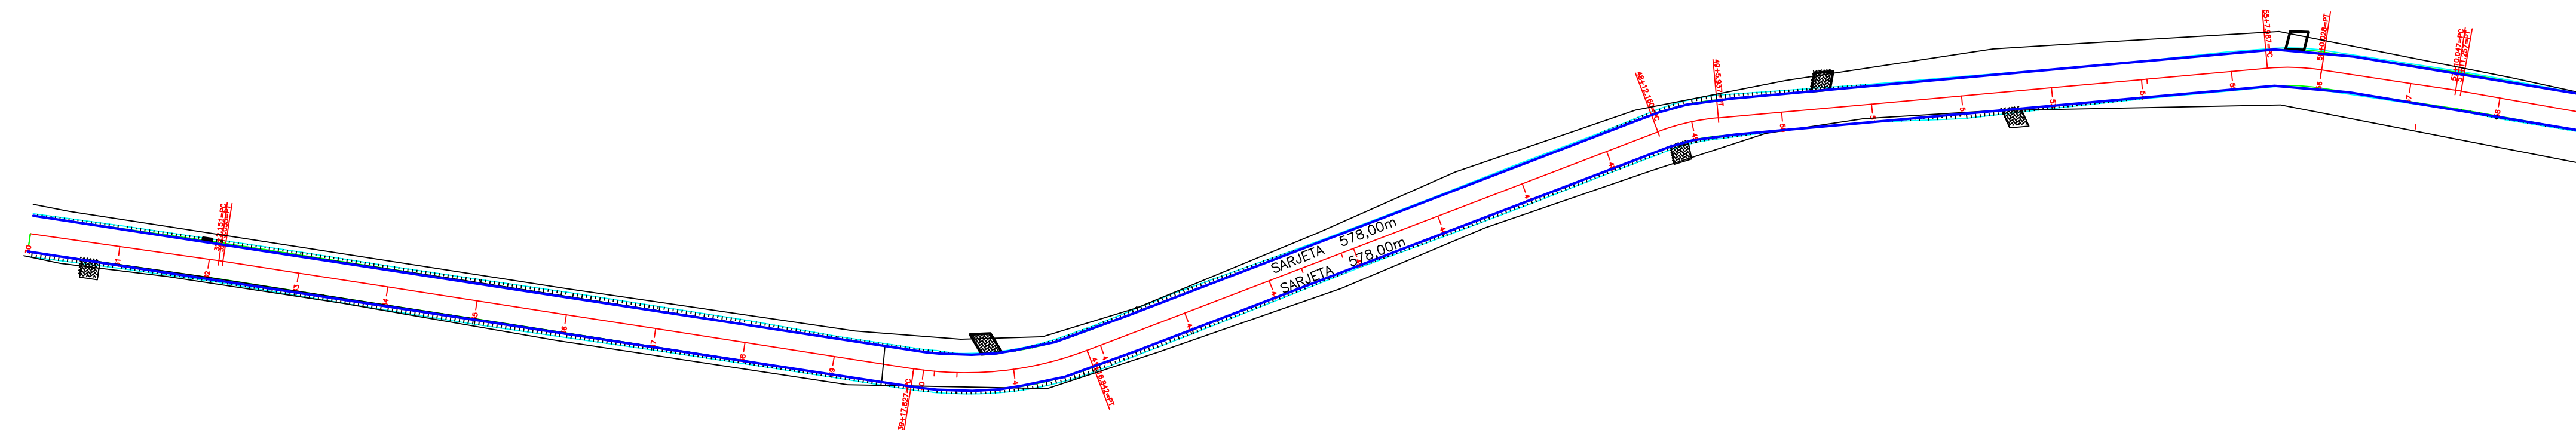

**SUZANA VILA** Assinado de forma digital por SUZANA VILA  
**BELMONTE:05208703955** BELMONTE:05208703955  
**5208703955** Dados: 2021.09.24 10:41:13 -03'00'


SERVIÇO: PROJETO DE PAVIMENTAÇÃO ASFALTICA ESTRADA GERAL DO PULADOR (PROJETO DRENAGEM)		
LOCAL: Localidade Pulador	FOLHA: <b>2</b>	
RESPONSÁVEL TÉCNICO: _____		
MUNICÍPIO: Major Vieira	ESTADO: Santa Catarina	
DATA: 04/21	OPERADOR:	ESCALA: 1

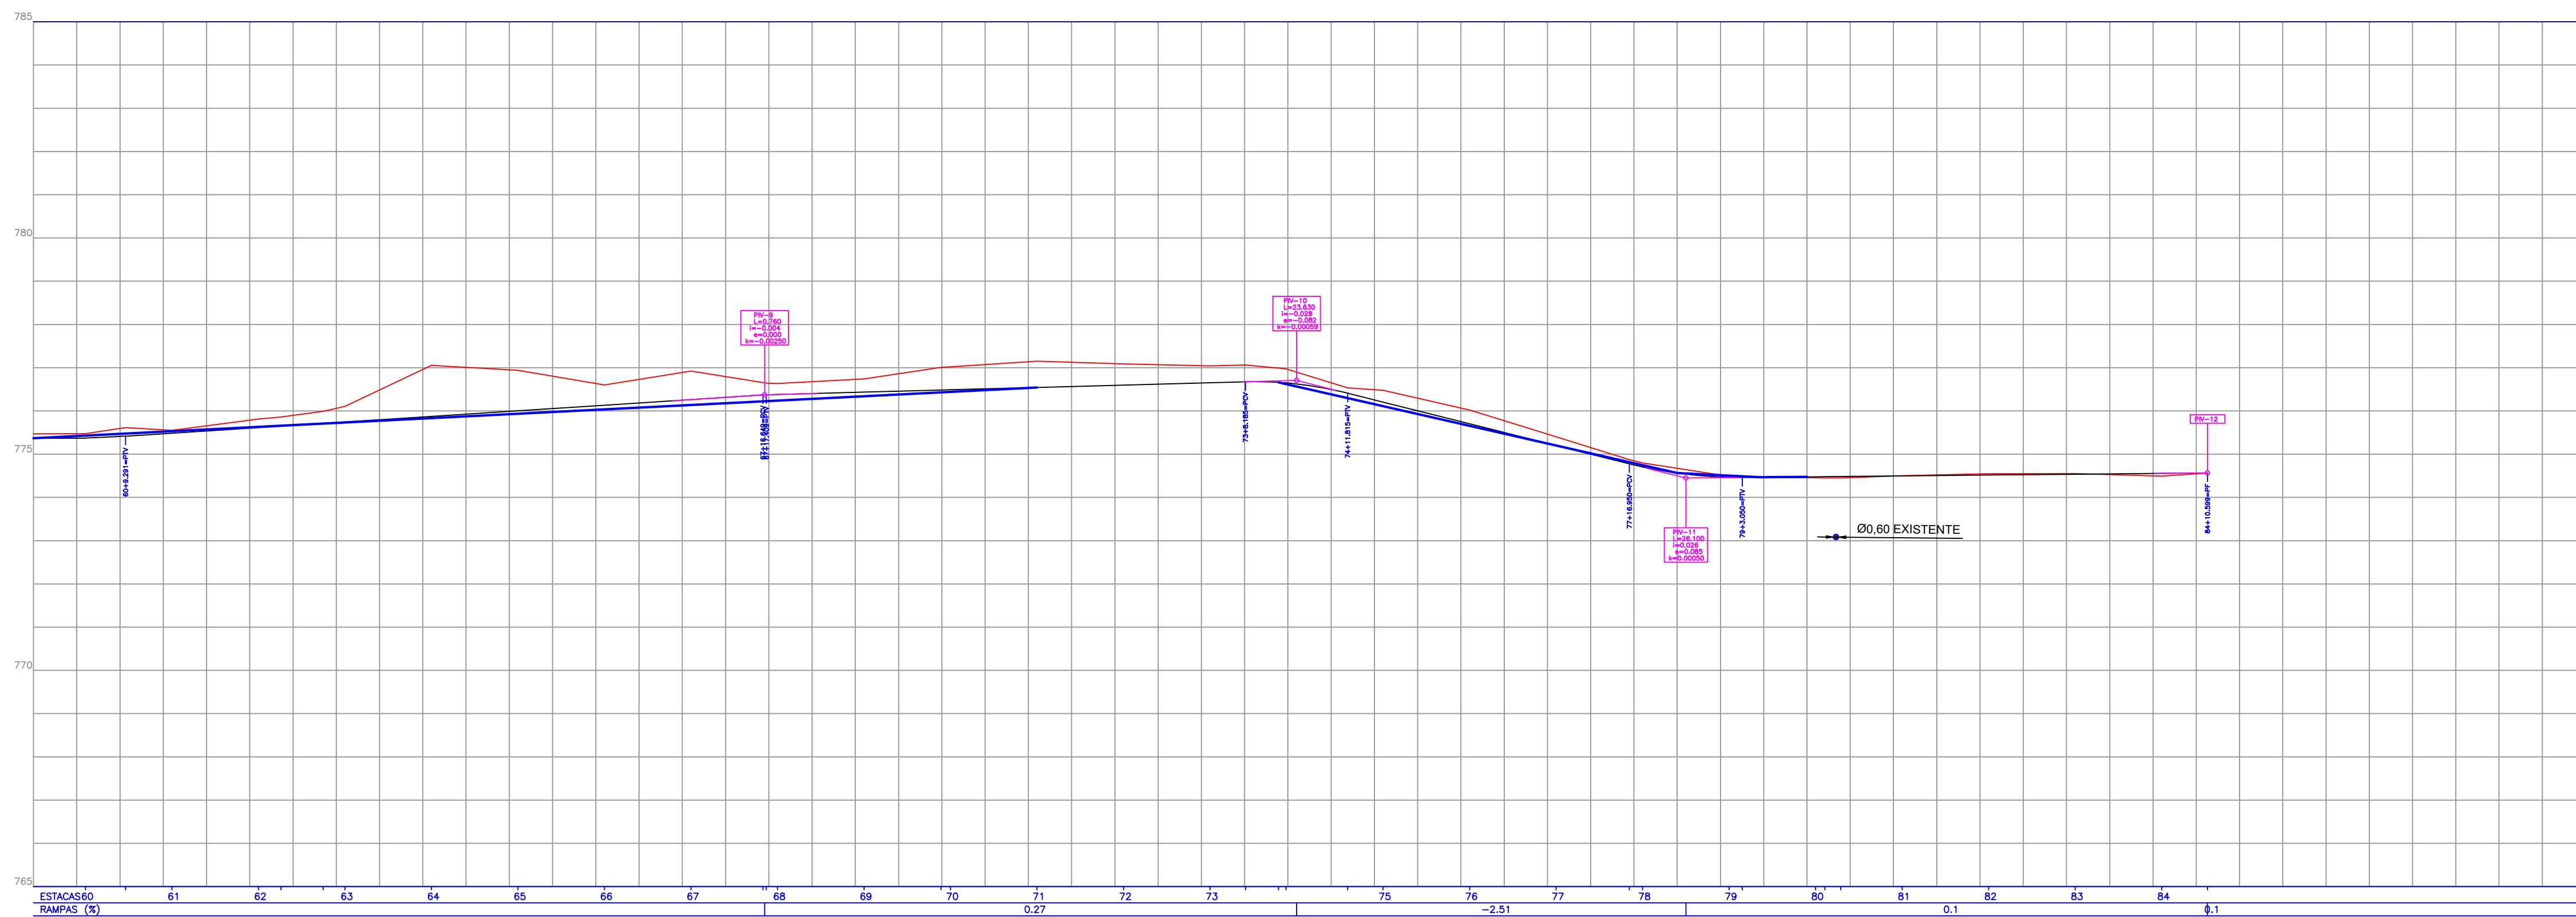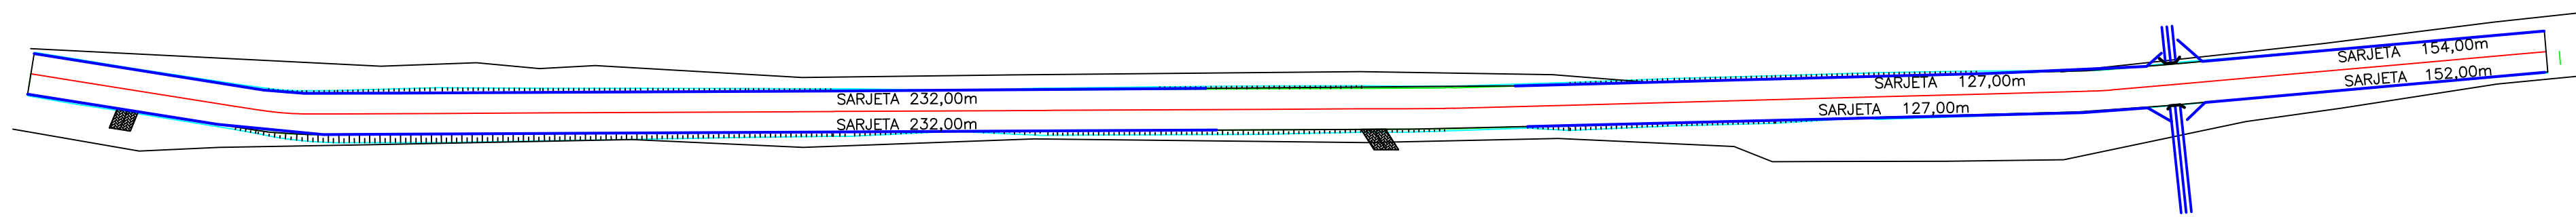


**SUZANA VILA** Assinado de forma digital por SUZANA VILA  
**BELMONTE:05208703955** BELMONTE:05208703955  
**5208703955** Dados: 2021.09.24 10:41:41 -03'00'

SERVIÇO: PROJETO DE PAVIMENTAÇÃO ASFALTICA ESTRADA GERAL DO PULADOR (PROJETO DRENAGEM)		
LOCAL: Localidade Pulador	FOLHA: 3	
RESPONSÁVEL TÉCNICO: _____		
MUNICÍPIO: Major Vieira	ESTADO: Santa Catarina	
DATA: 04/21	OPERADOR:	ESCALA: 1






















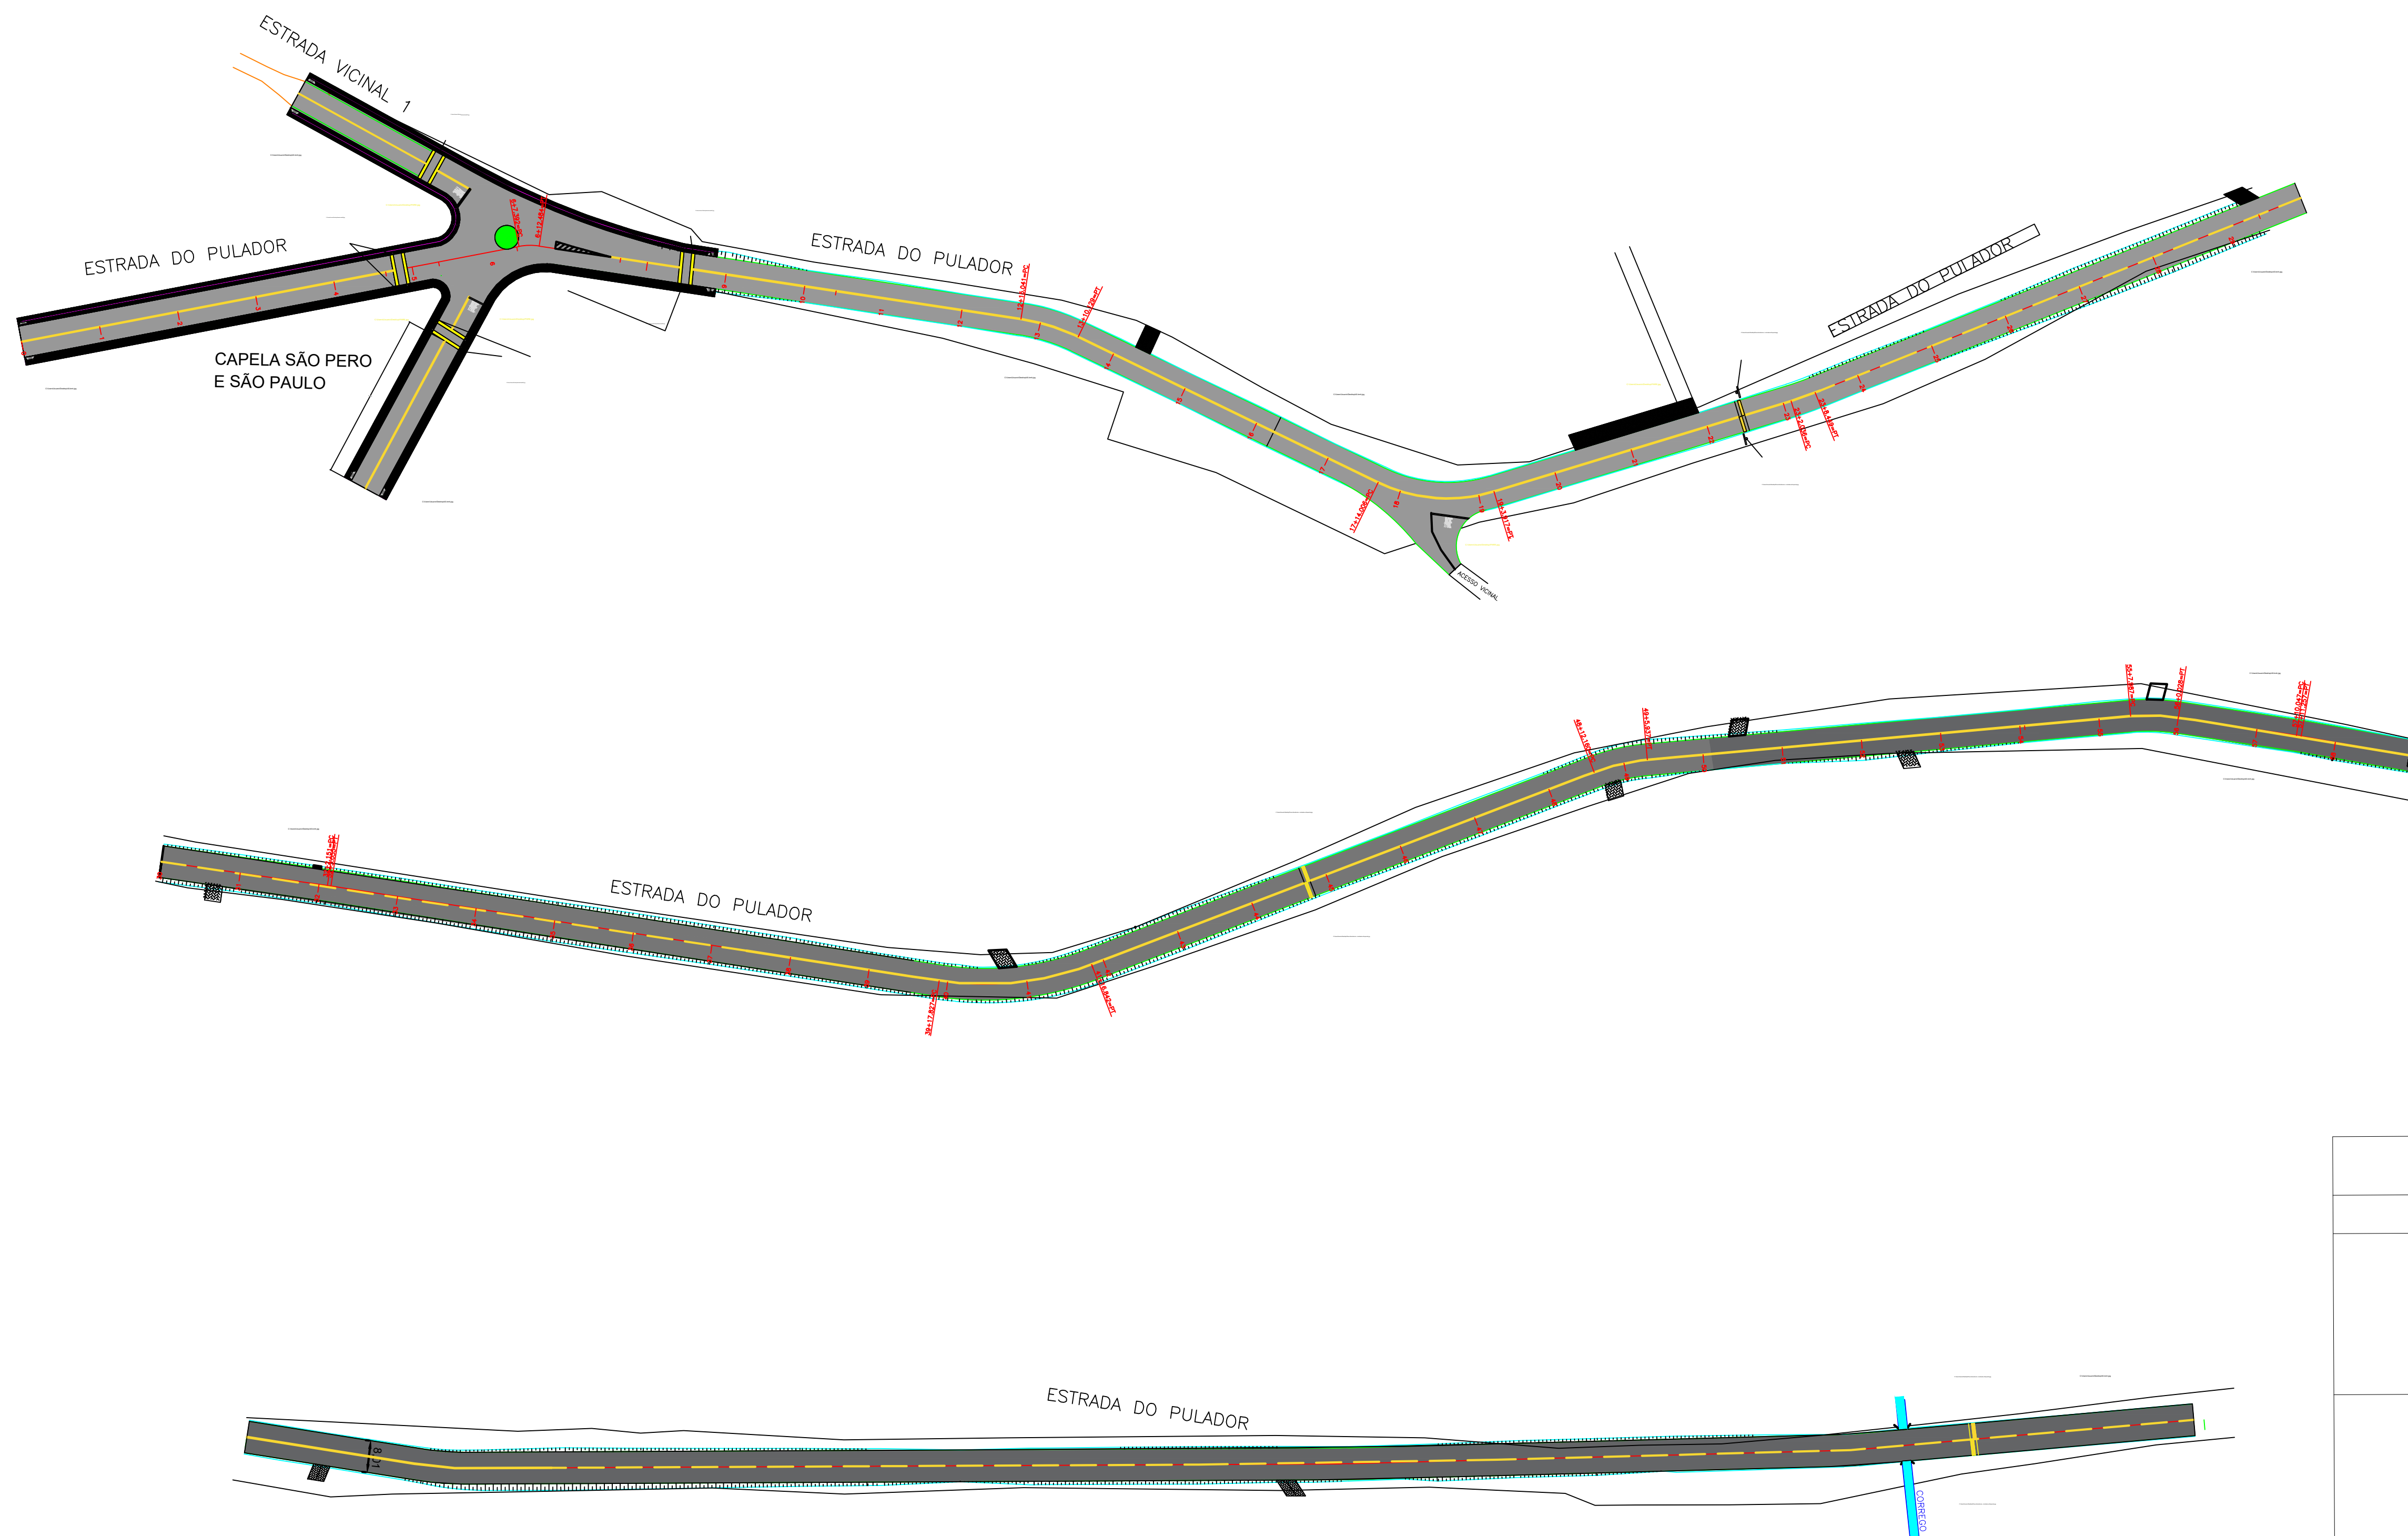

PLACAS	COD.	QUANTIDADE
	R-1	05
—	R-19(40km/h)	10
—	A-32B	08
—	A-18	06

Assinado de forma digital por SUZANA VILA  
 BELMONTE:05208703955  
 Dados: 2021.09.24 10:42:09 -03'00'

SERVIÇO: PROJETO DE PAVIMENTAÇÃO ASFALTICA ESTRADA GERAL DO PULADOR (PROJETO SINALIZAÇÃO)	
LOCAL: Localidade Pulador	FOLHA: 1
RESPONSÁVEL TÉCNICO: _____	
MUNICÍPIO: Major Vieira	ESTADO: Santa Catarina
DATA: 04/21	OPERADOR: _____ ESCALA: 1

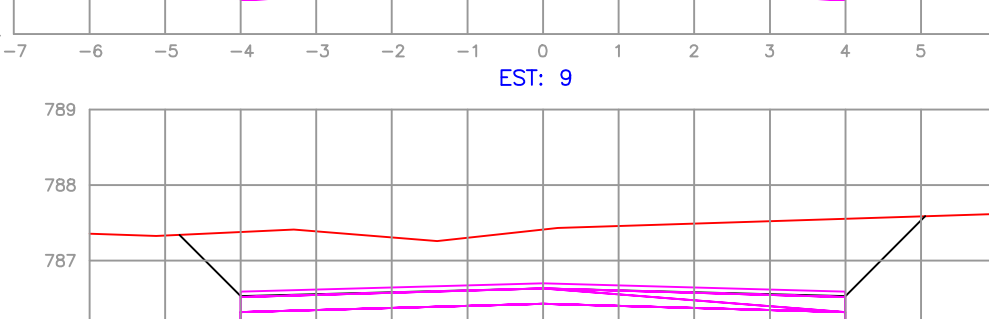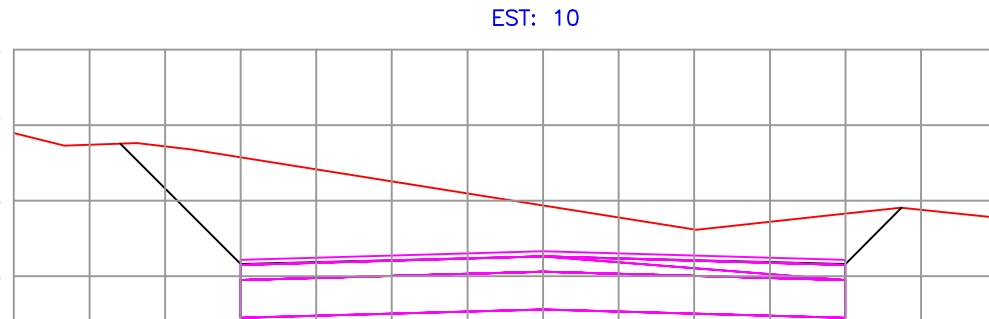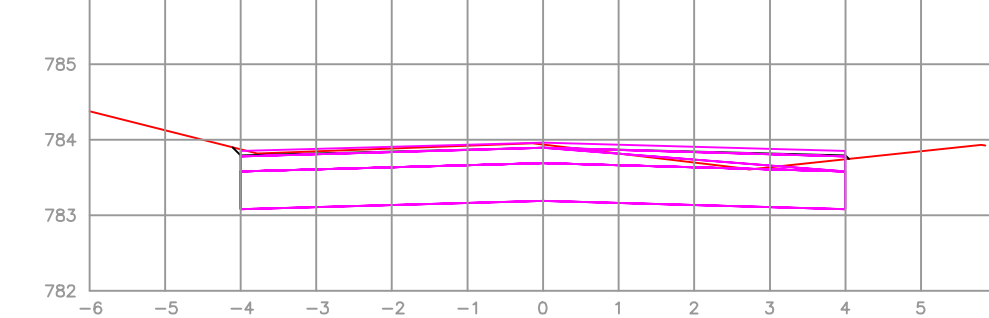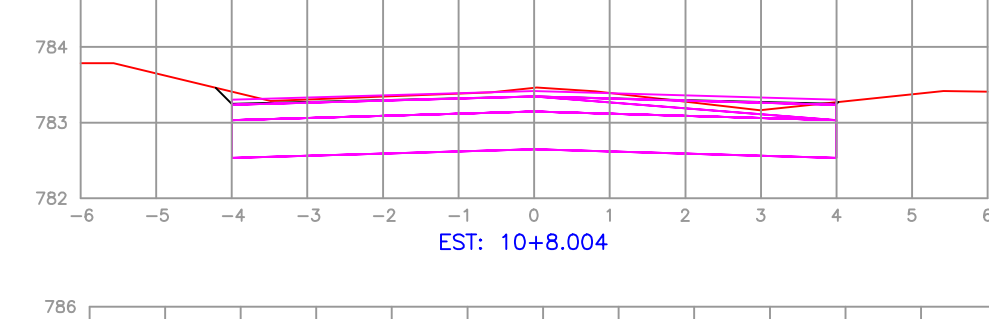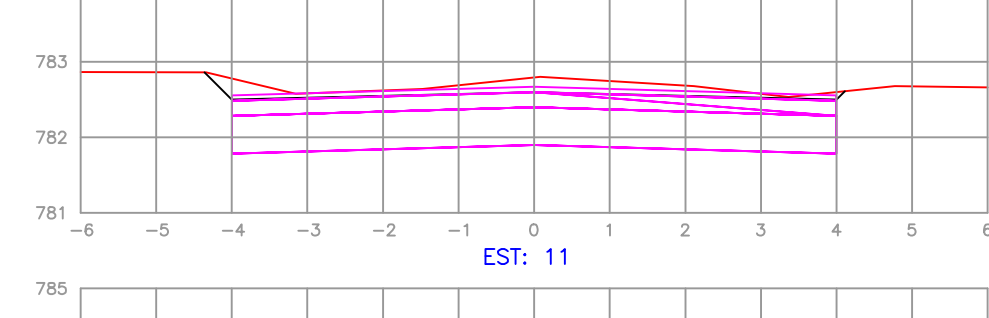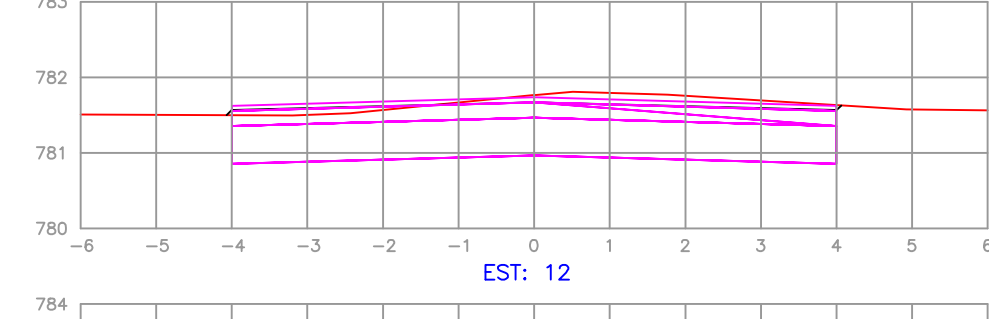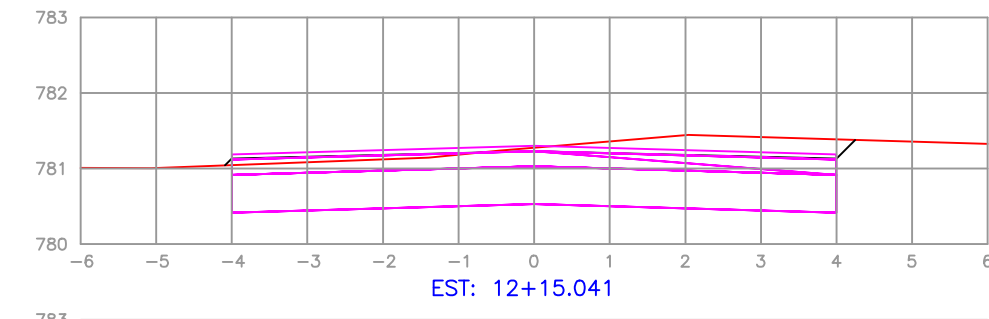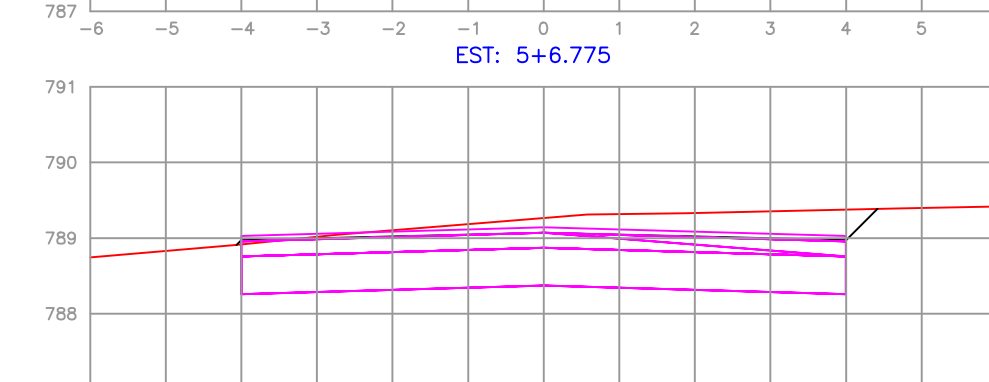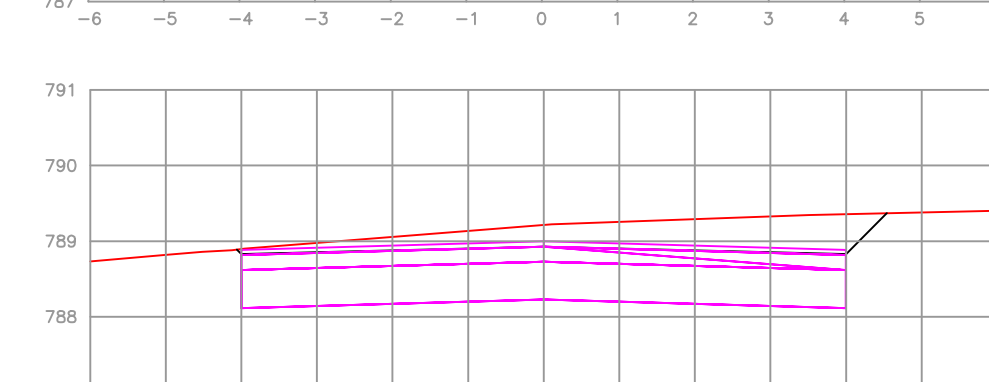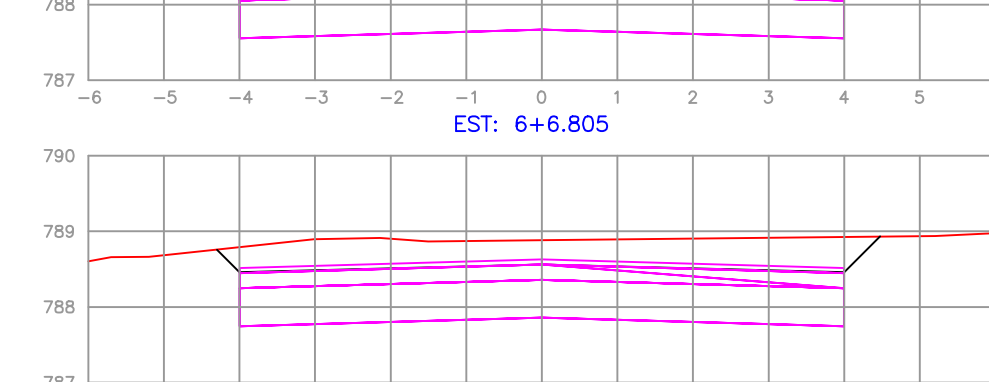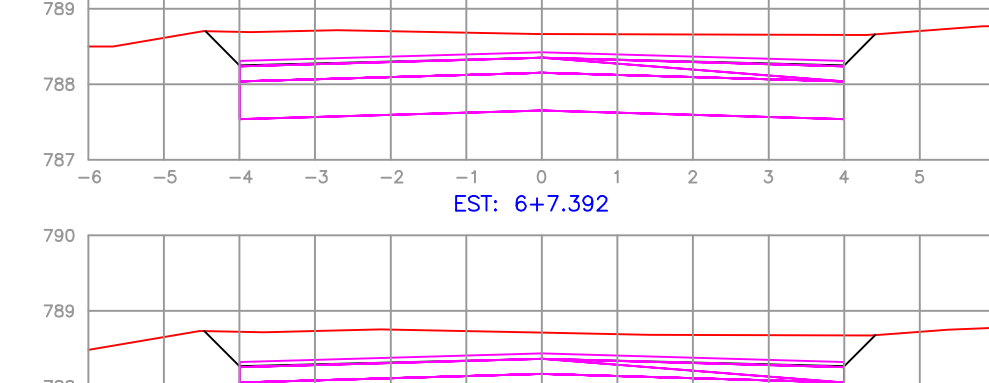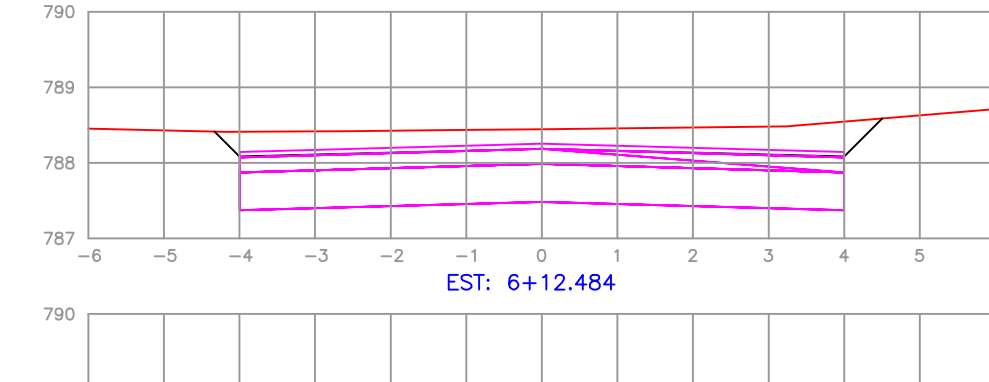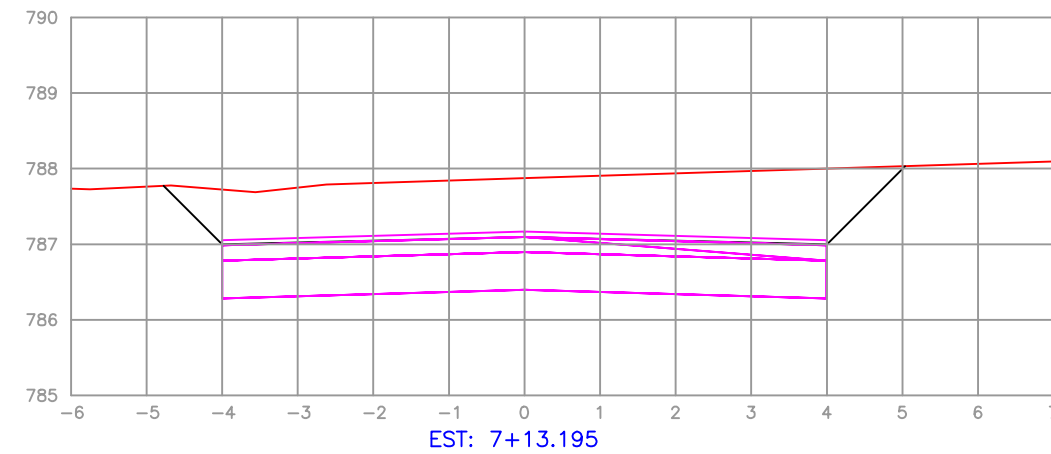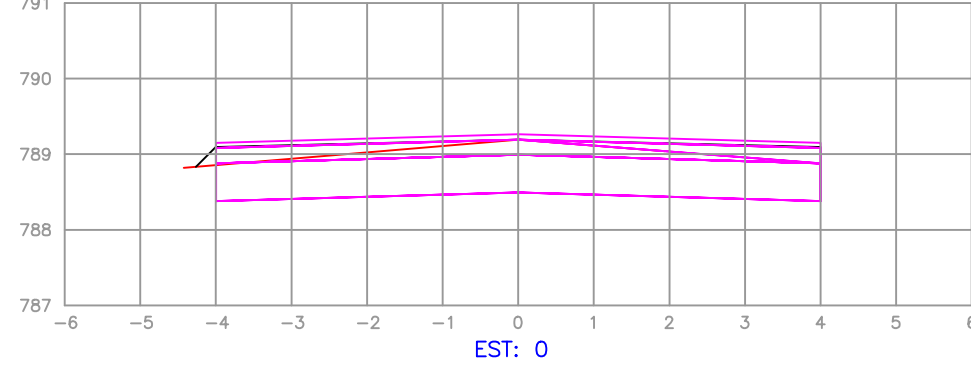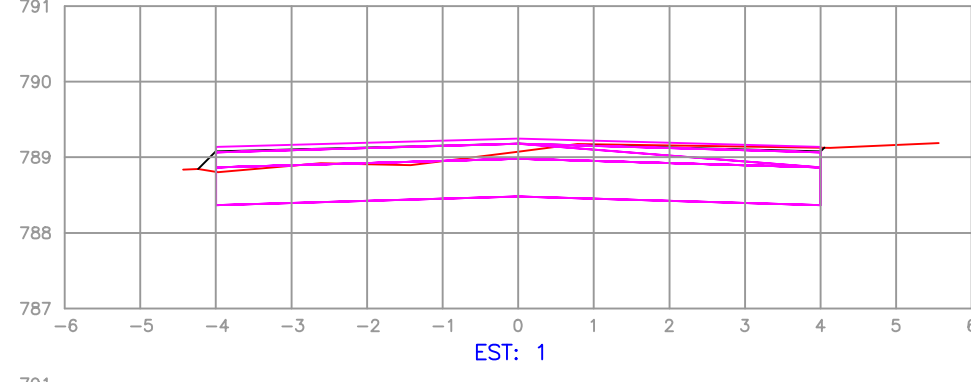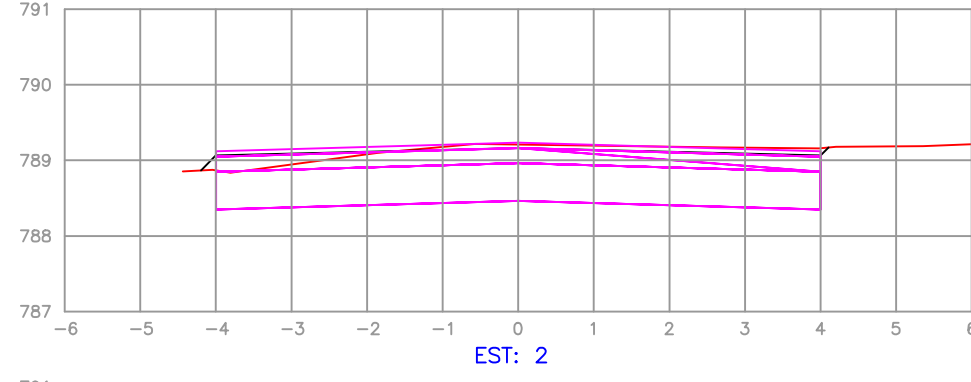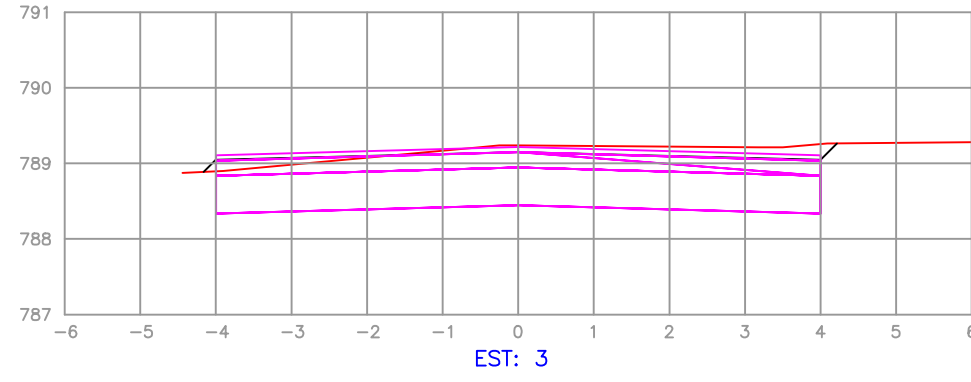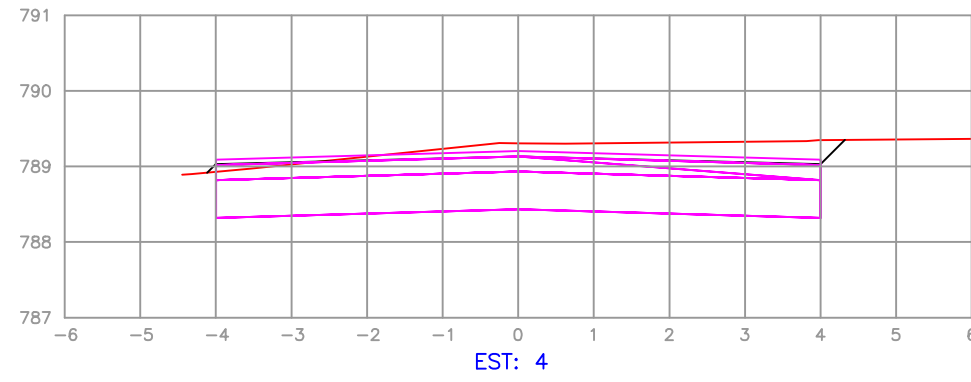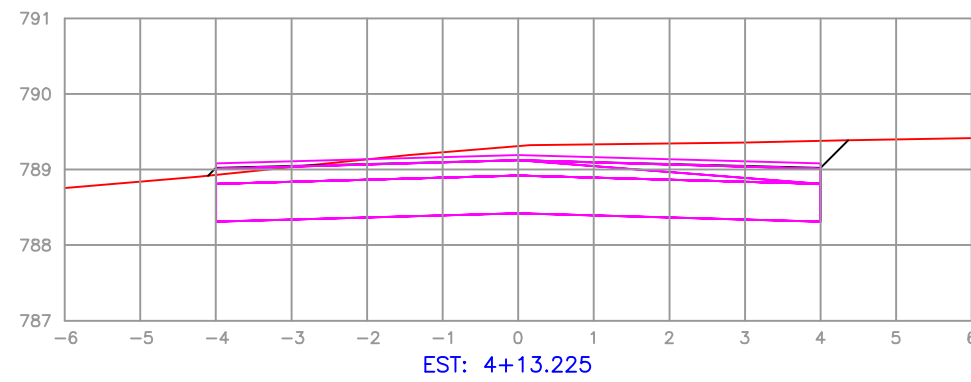


SUZANA VILA  
 BELMONTE:05208703  
 955


Assinado de forma digital por  
 SUZANA VILA  
 BELMONTE:05208703955  
 Dados: 2021.09.24 10:43:10 -03'00'

SERVIÇO: SESSÃO TRANSVERSAL DA ESTRADA GERAL DO PULADOR		MUNICIPIO DE MAJOR VIEIRA SC	
RESPONSÁVEL TÉCNICO:	LOCAL: PULADOR	FOLHA:	1
DATA: 04/21	OPERADOR:	MUNICIPIO: MAJOR VIEIRA	
		ESTADO: SC	
		ESCALA: 100	




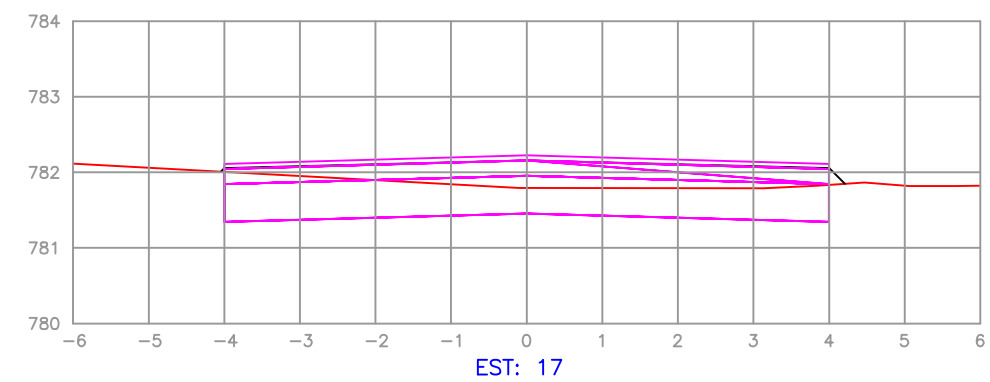


EST: 17

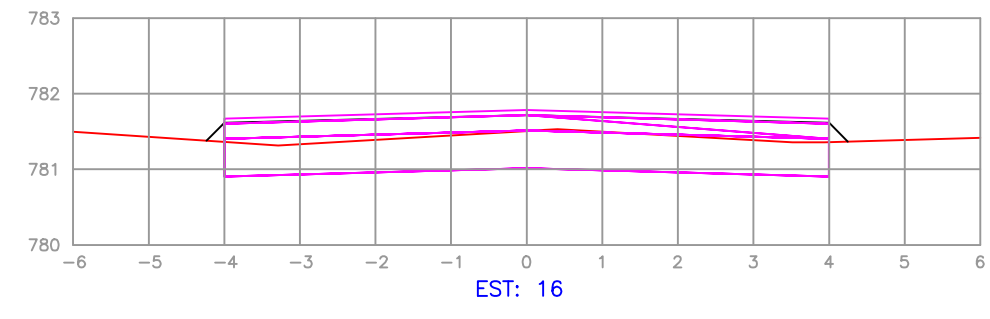


EST: 16

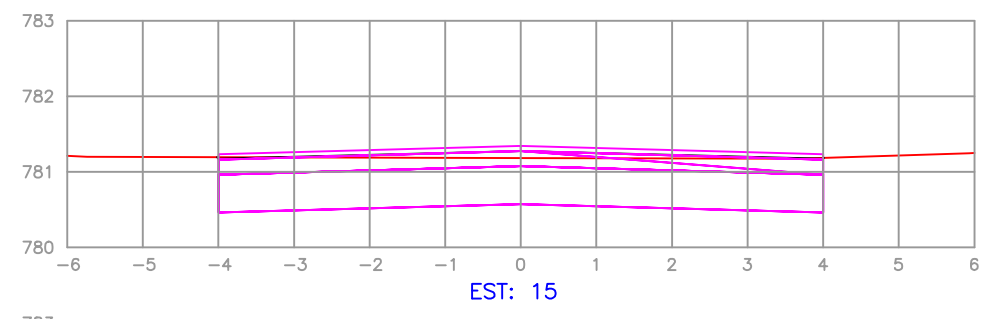


EST: 15

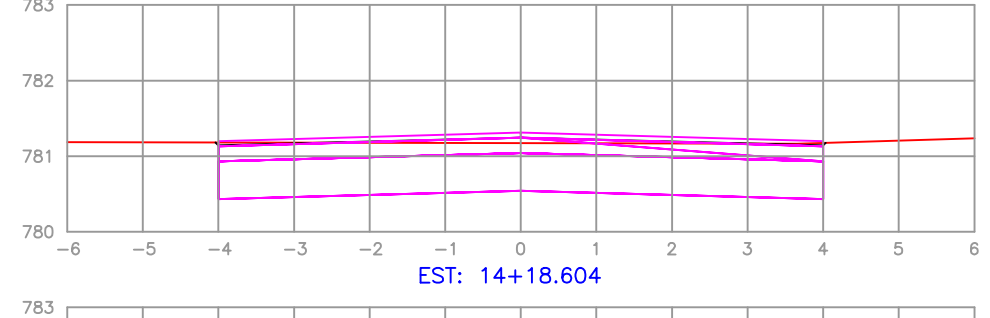


EST: 14+18.604

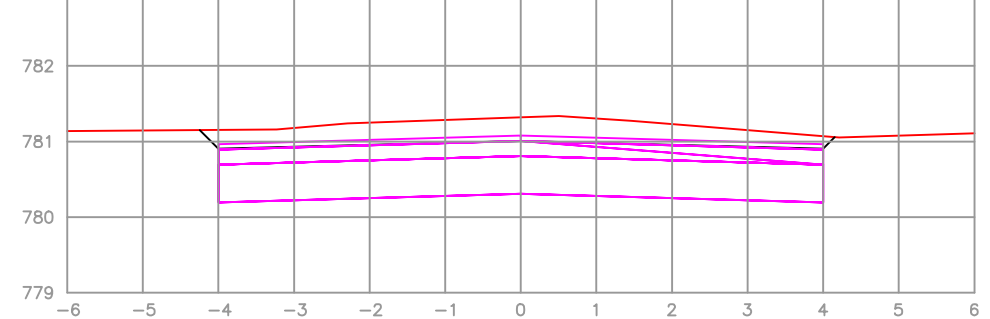


EST: 14

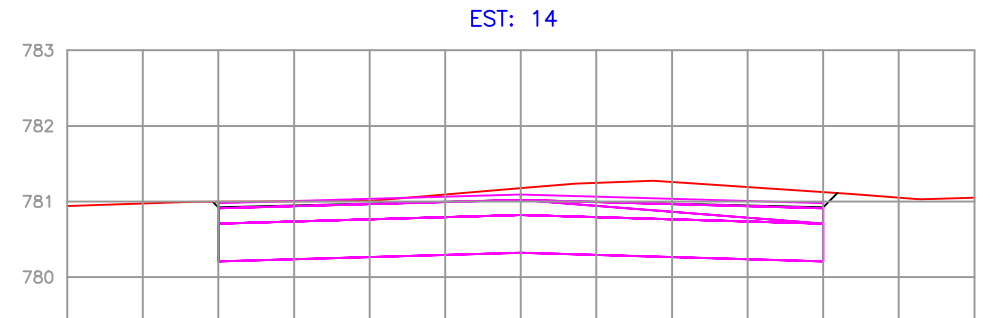


EST: 13+10.129

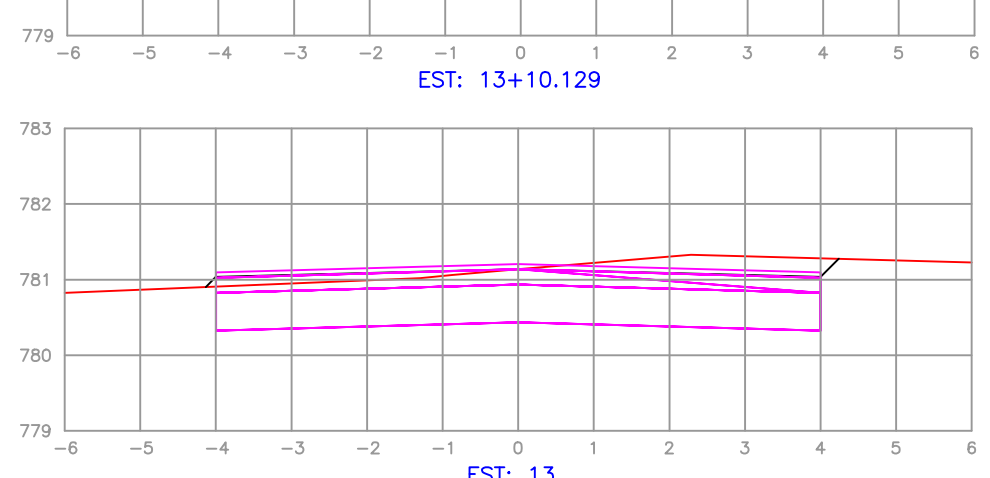


EST: 13

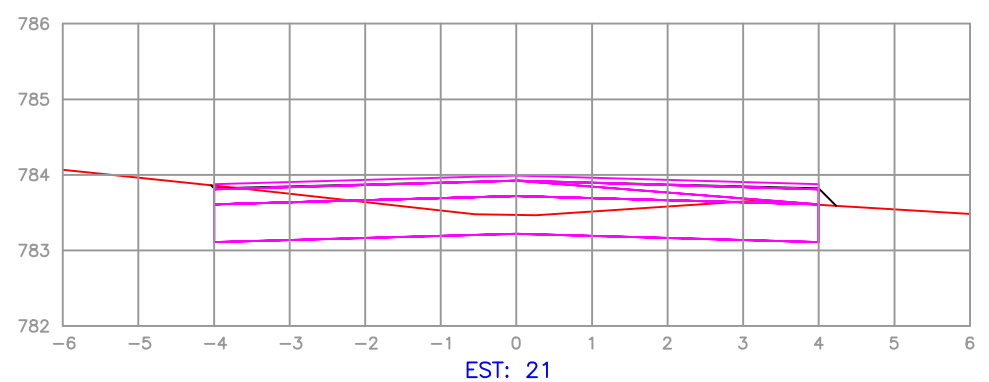


EST: 21

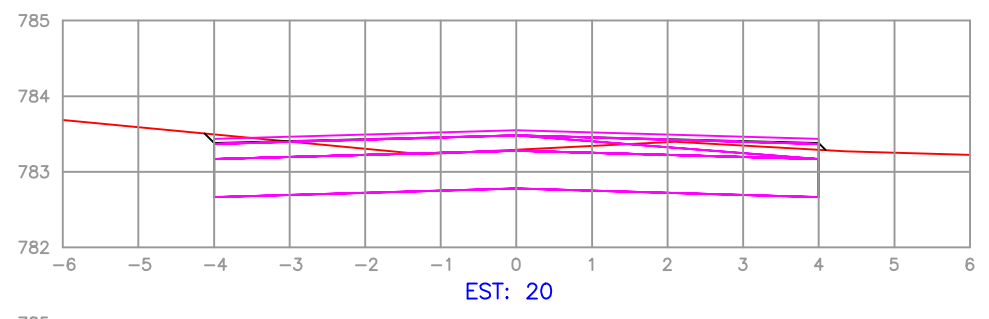


EST: 20

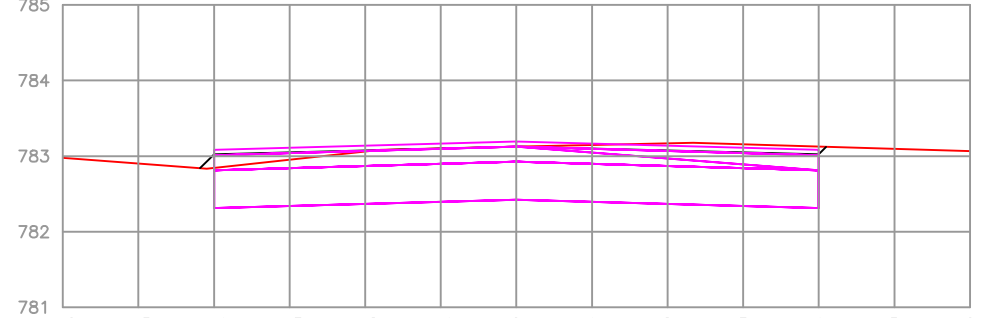


EST: 19+3.917

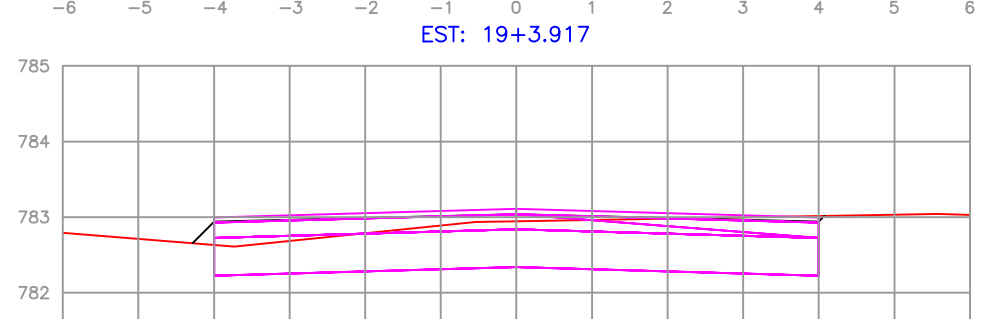


EST: 19

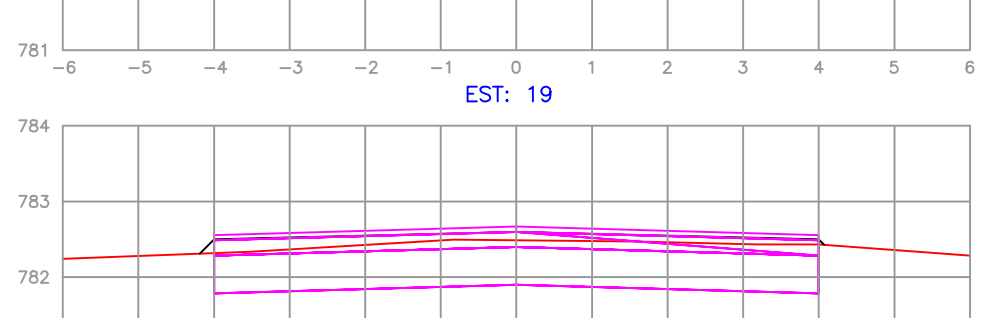


EST: 18

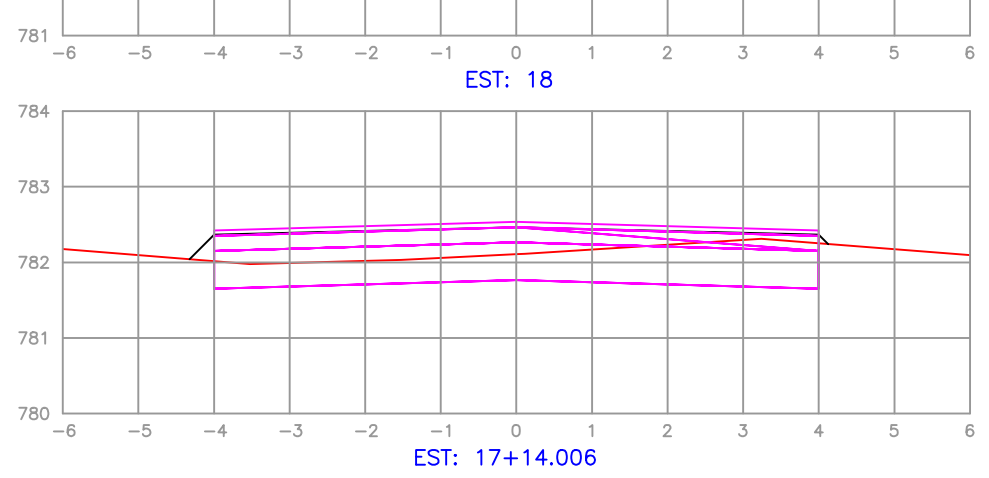


EST: 17+14.006

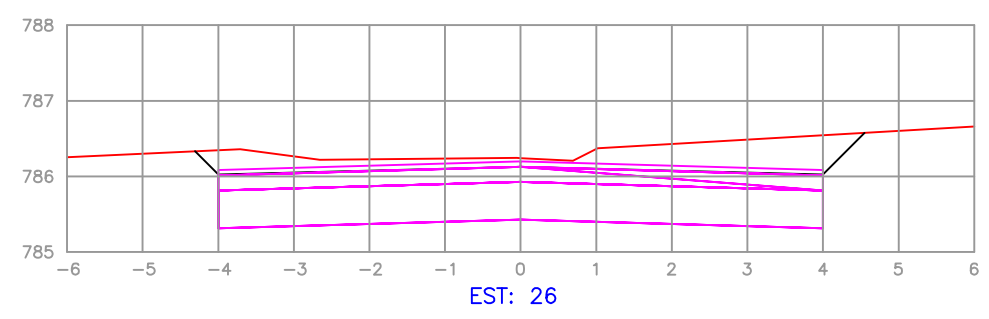


EST: 26

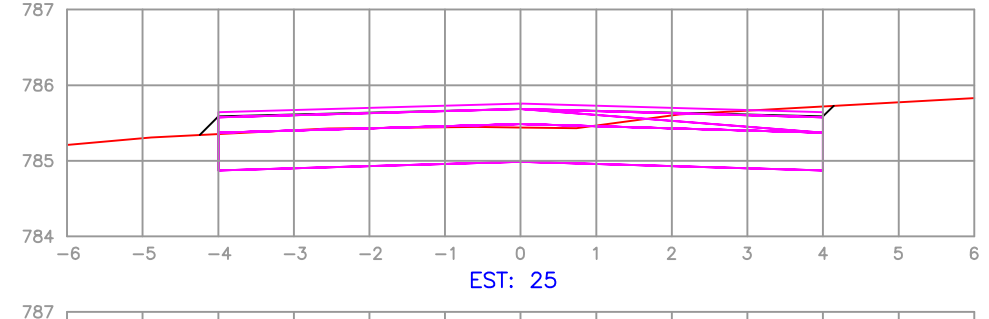


EST: 25

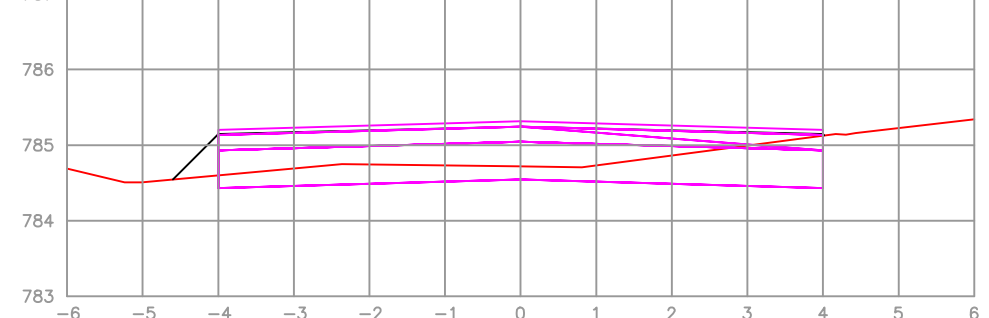


EST: 24

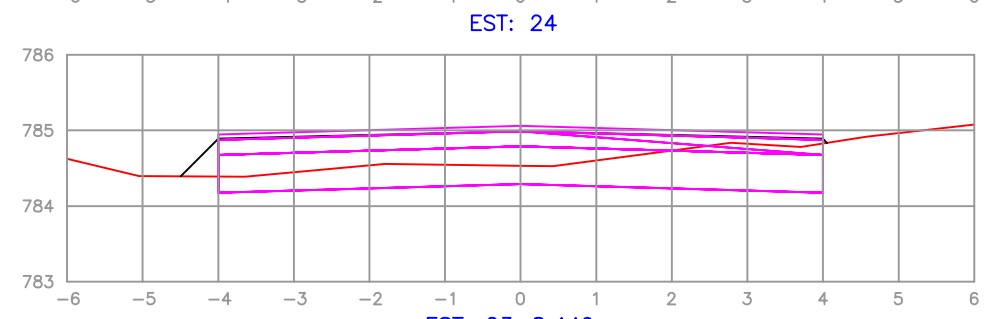


EST: 23+8.449

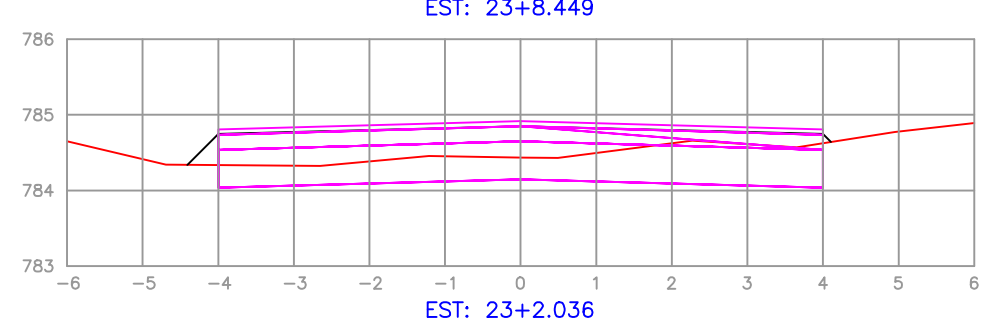

EST: 23+2.036

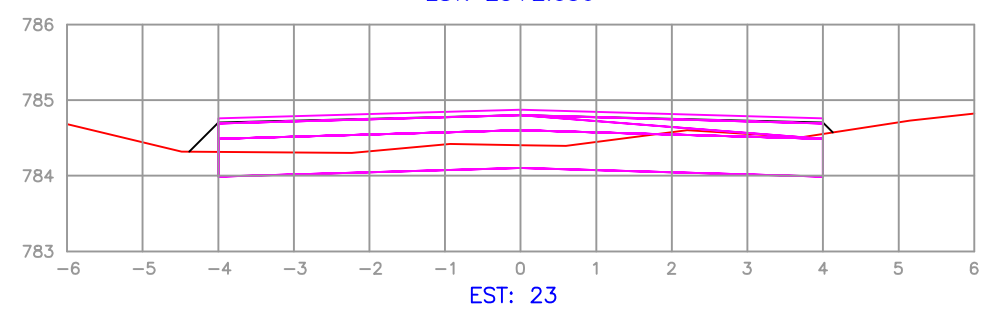

EST: 23


















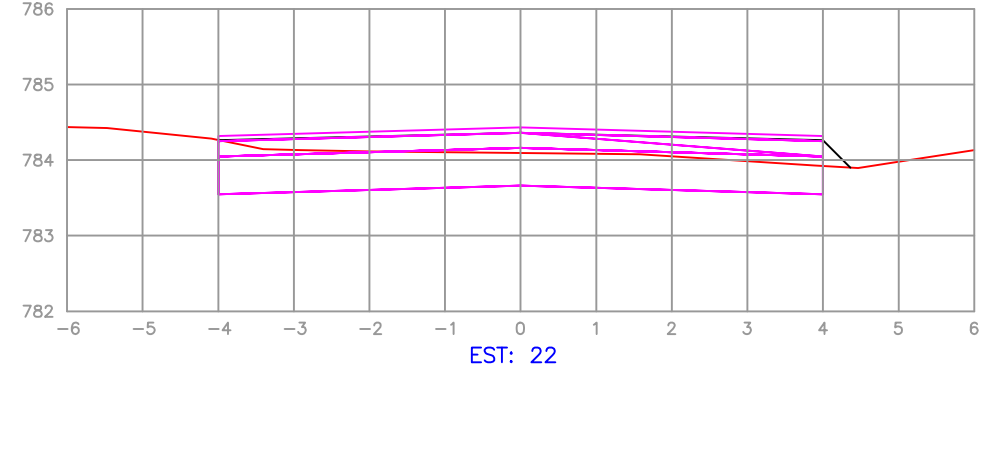


EST: 22

**SUZANA VILA**  
**BELMONTE:05208703955**

Assinado de forma digital por  
**SUZANA VILA**  
 BELMONTE:05208703955  
 Dados: 2021.09.24 10:43:52 -03'00'





SERVIÇO: <b>SESSÃO TRANSVERSAL DA ESTRADA GERAL DO PULADOR</b>		MUNICIPIO DE MAJOR VIEIRA SC	
RESPONSÁVEL TÉCNICO:	LOCAL: PULADOR	FOLHA:	
DATA: 04/21	OPERADOR:	MUNICIPIO: MAJOR VIEIRA	2
		ESTADO: SC	
		ESCALA: 100	

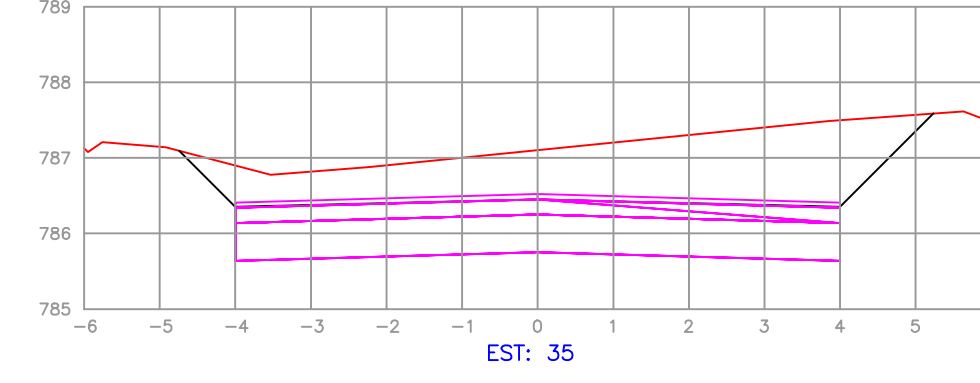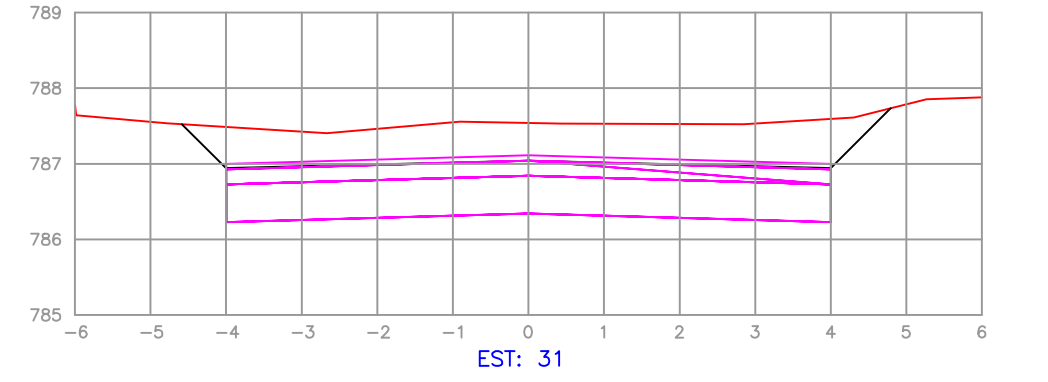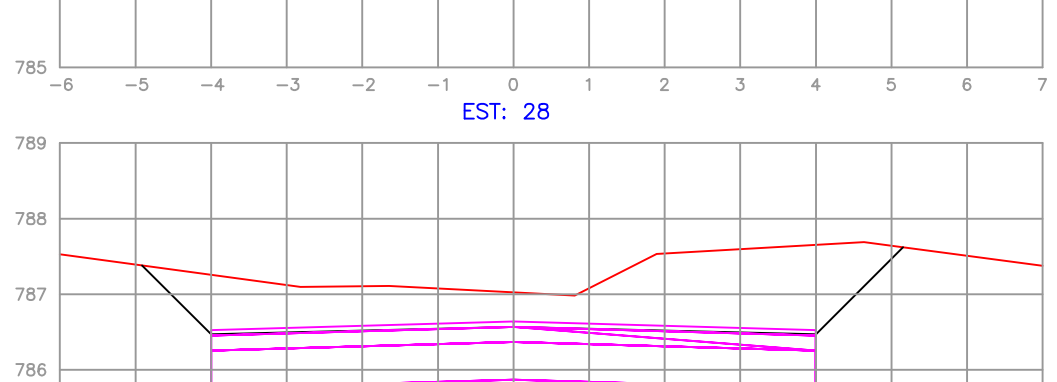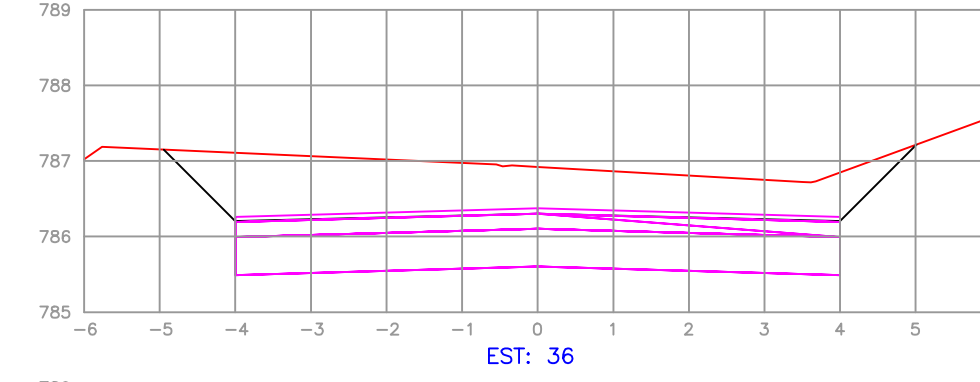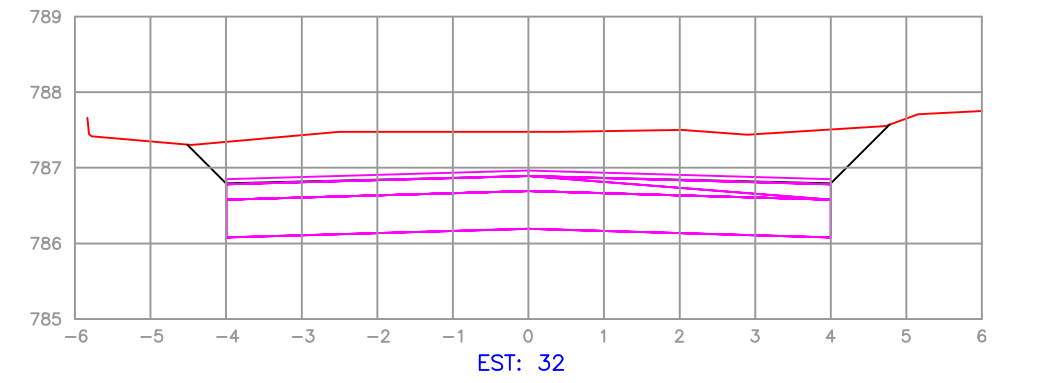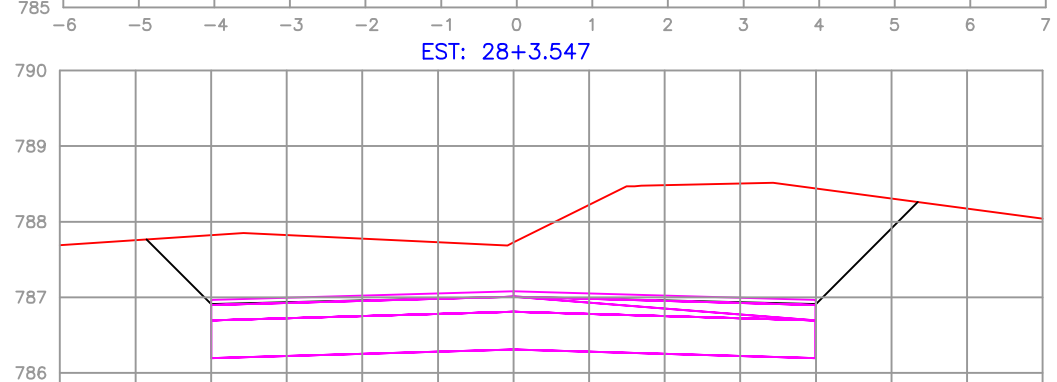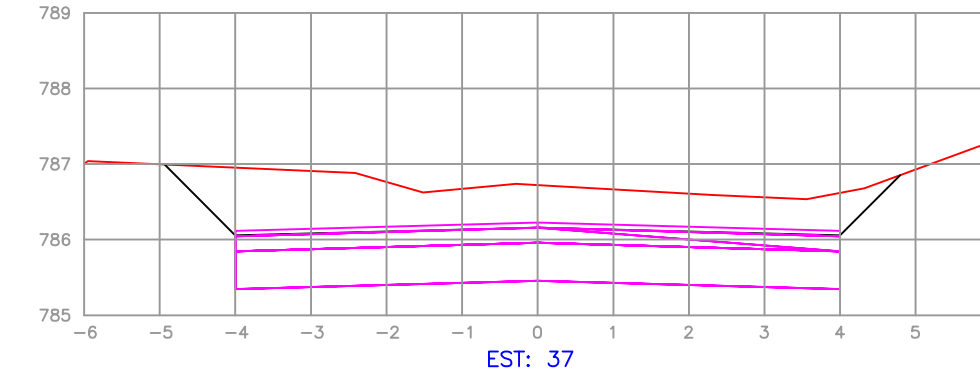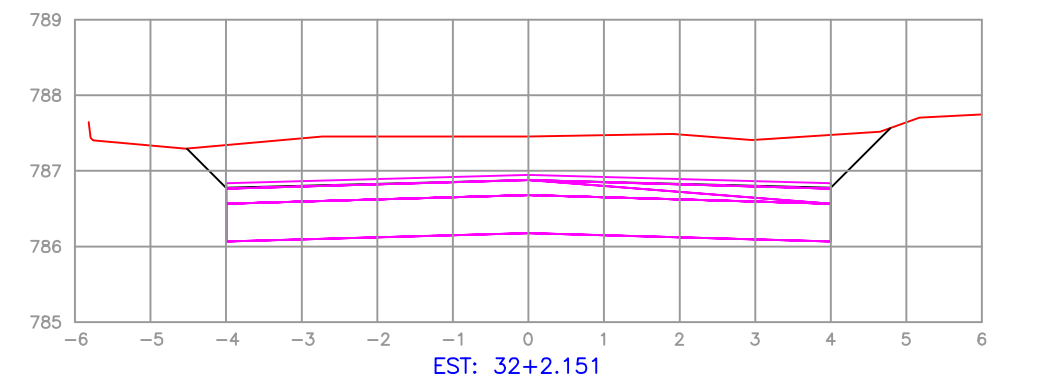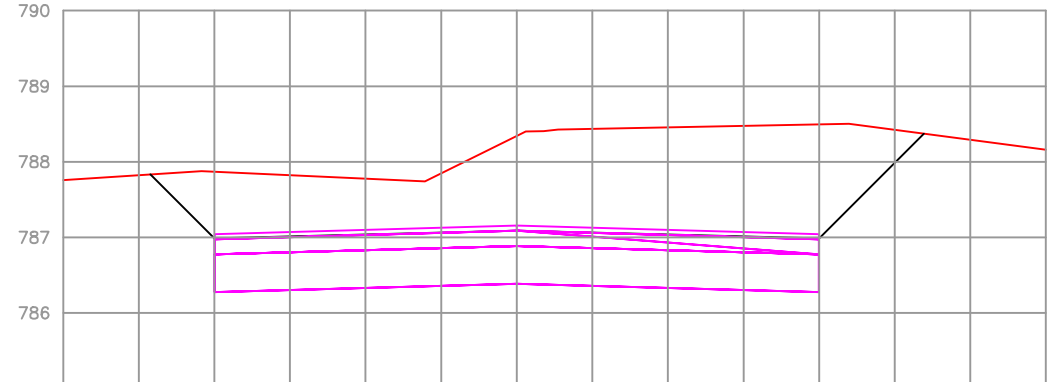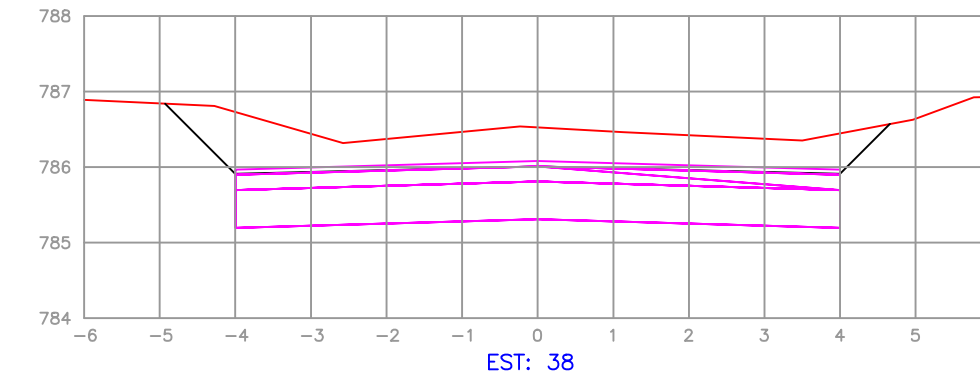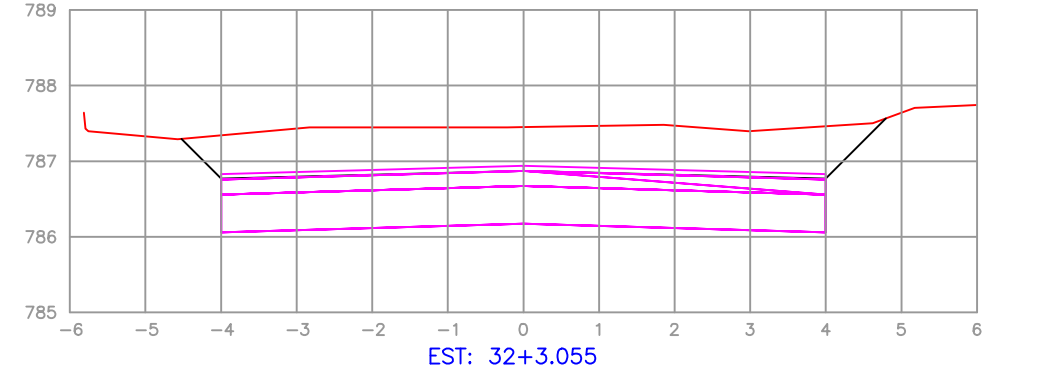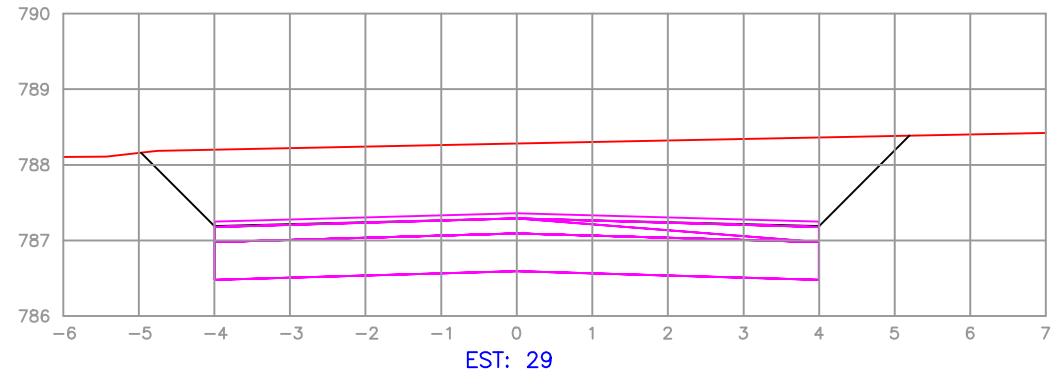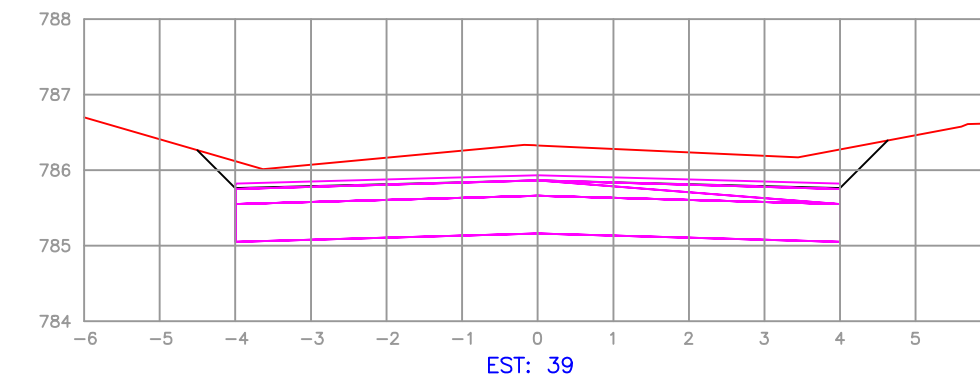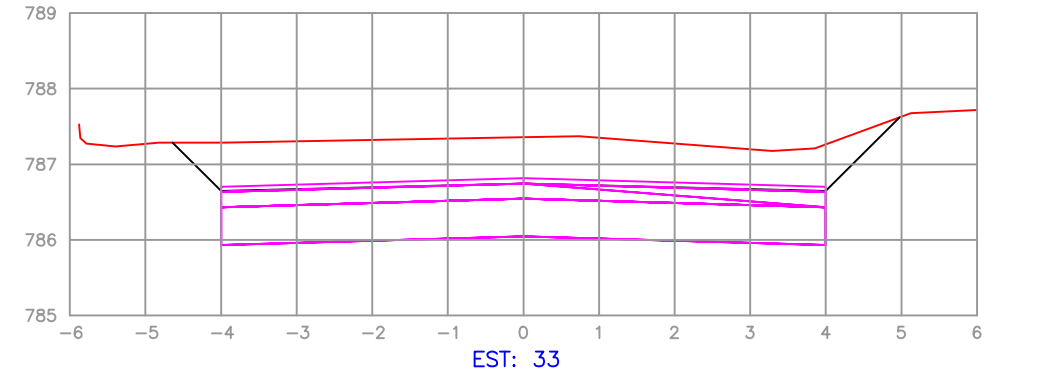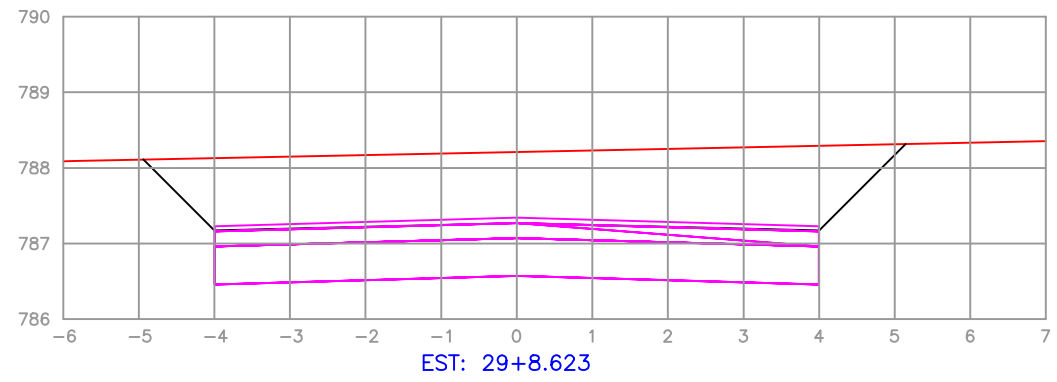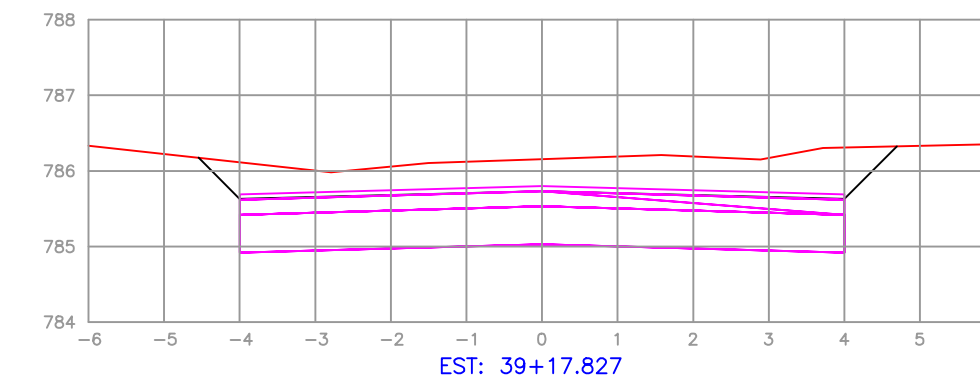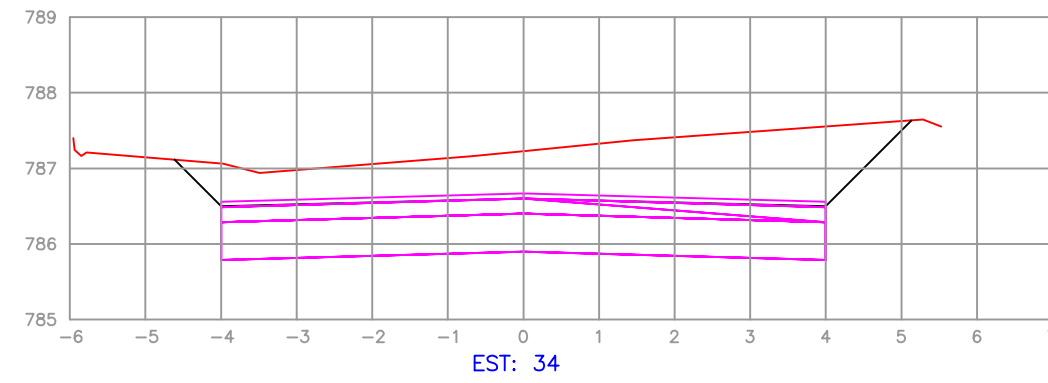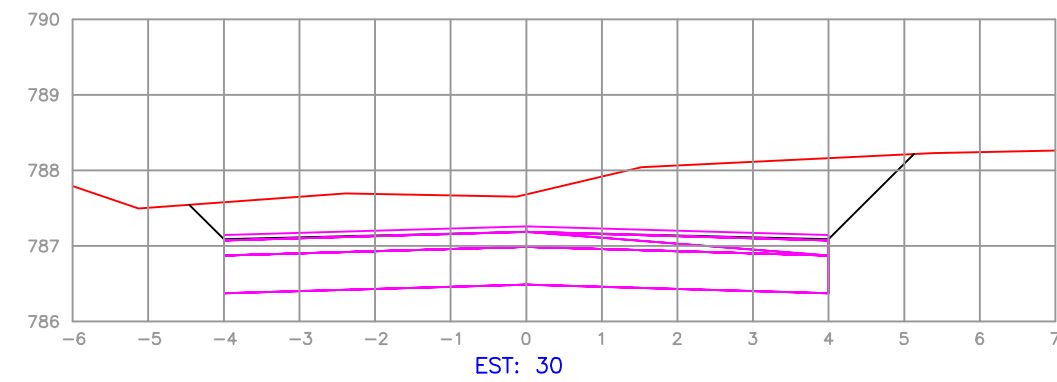

**SUZANA VILA**  
**BELMONTE:05208703955**

Assinado de forma digital por SUZANA  
 VILA BELMONTE:05208703955  
 Dados: 2021.09.24 10:44:20 -03'00'

SERVIÇO: SESSÃO TRANSVERSAL DA ESTRADA GERAL DO PULADOR		MUNICIPIO DE MAJOR VIEIRA SC	
RESPONSÁVEL TÉCNICO:		LOCAL: PULADOR	FOLHA:
DATA: 04/21	OPERADOR:	MUNICIPIO: MAJOR VIEIRA	3
		ESTADO: SC	
		ESCALA: 100	

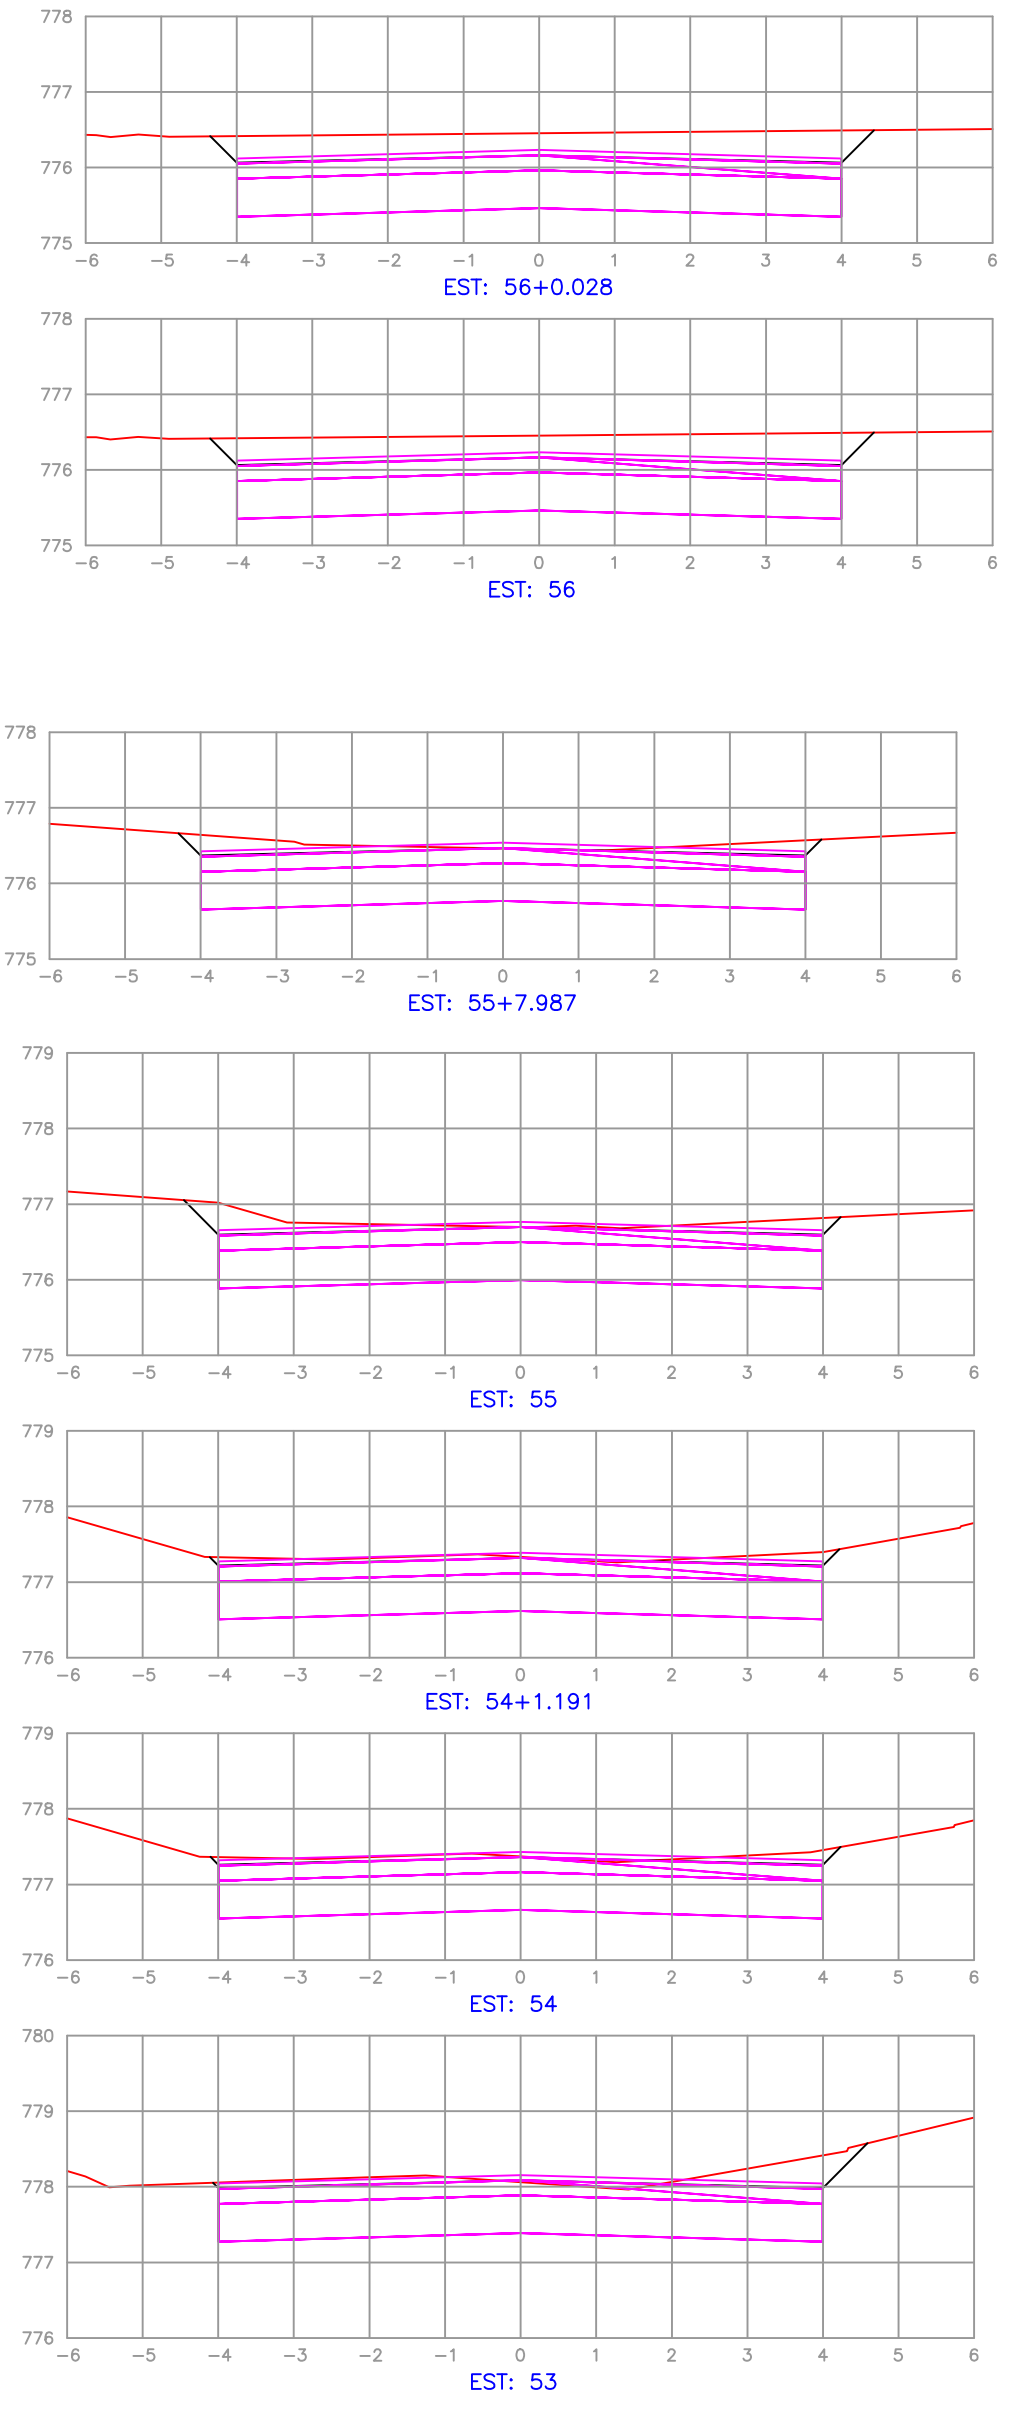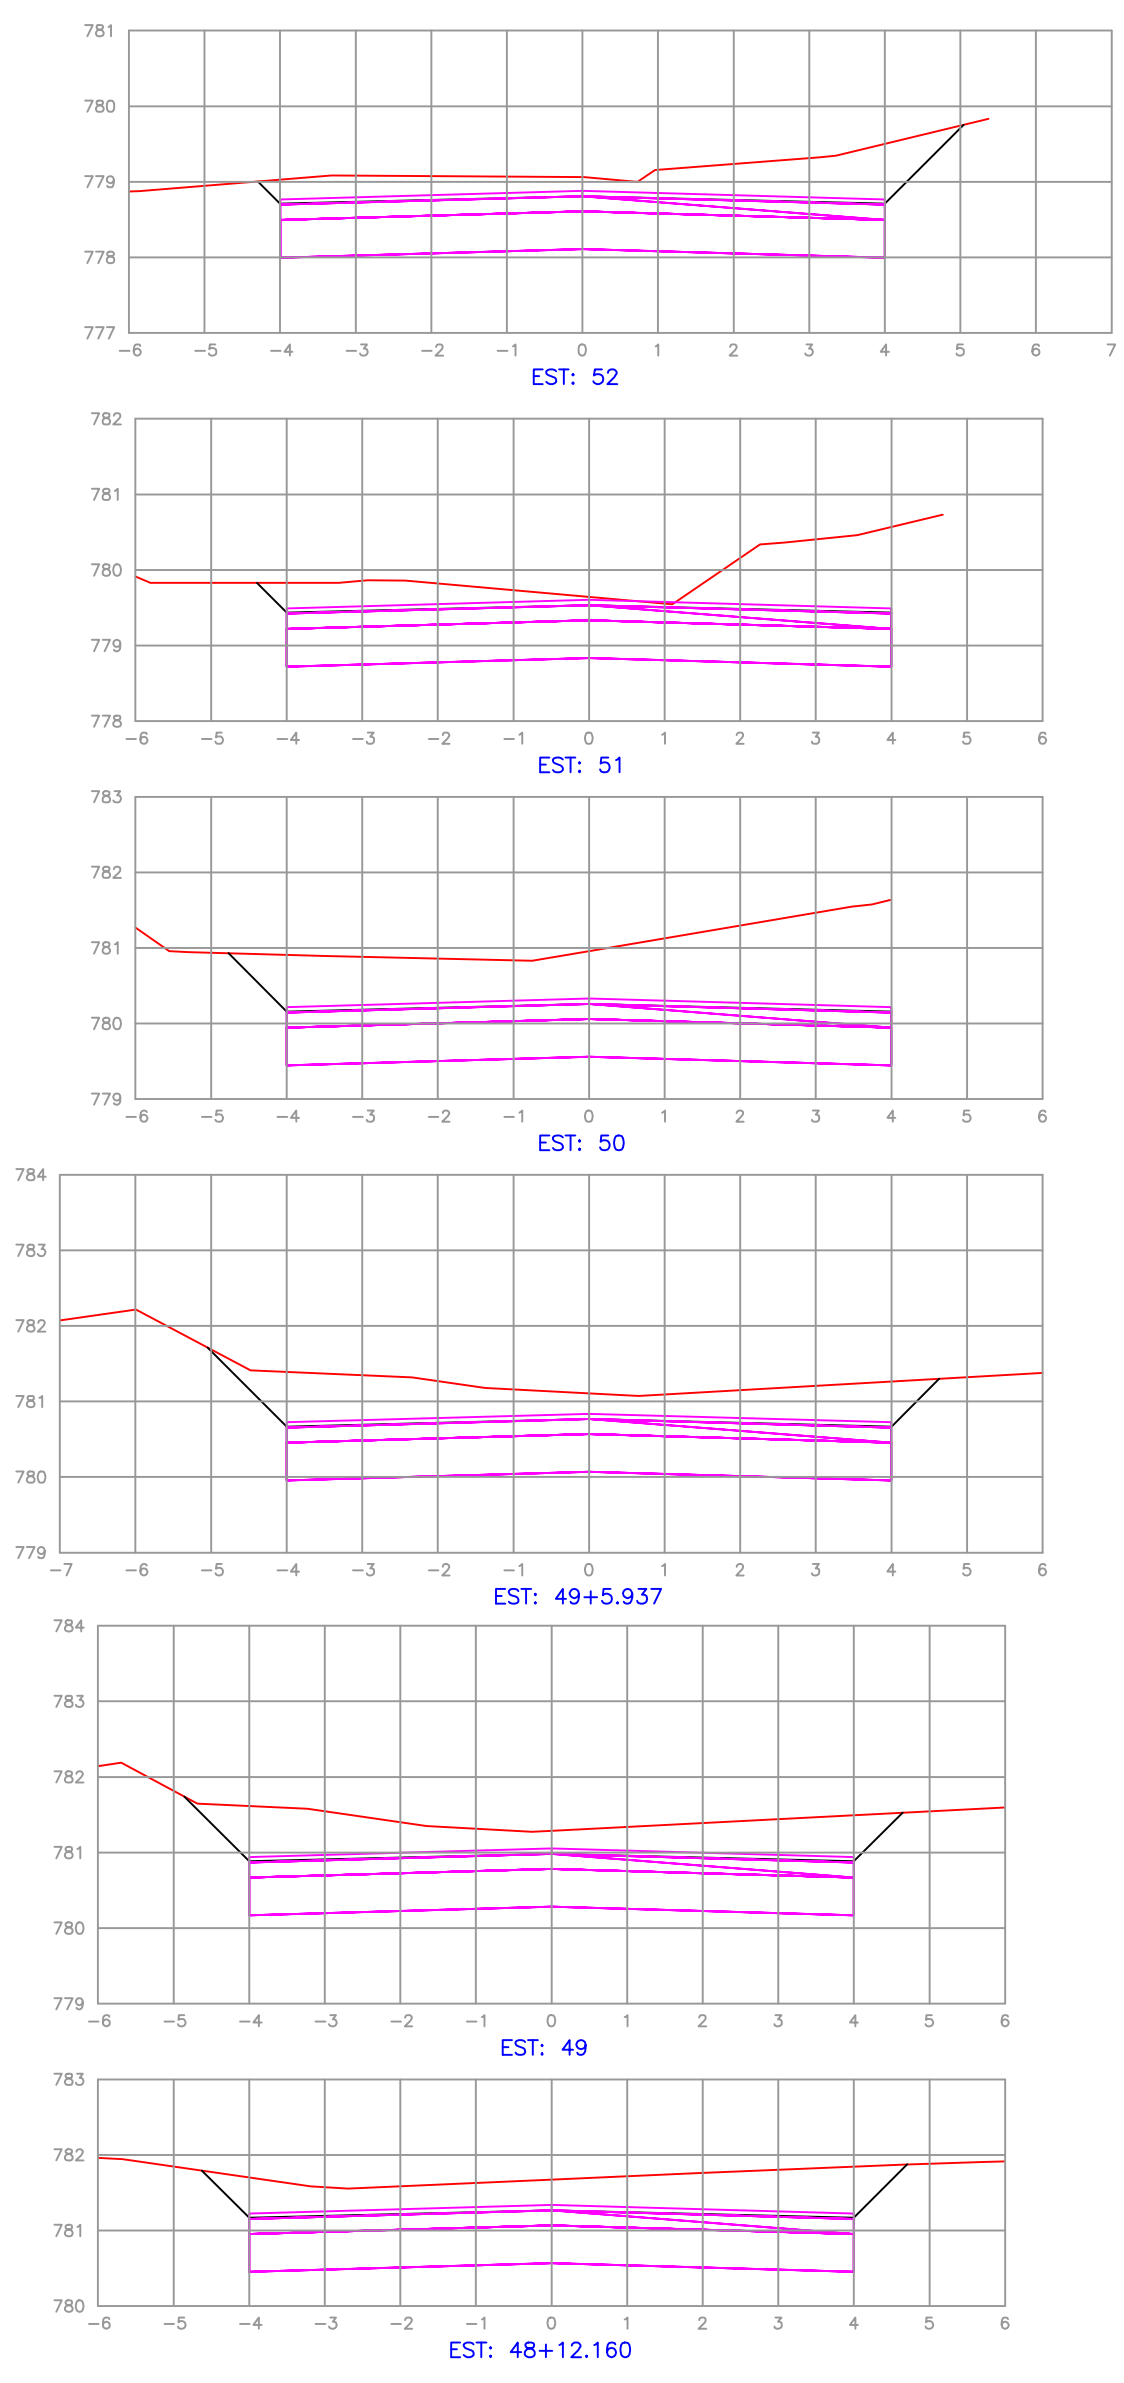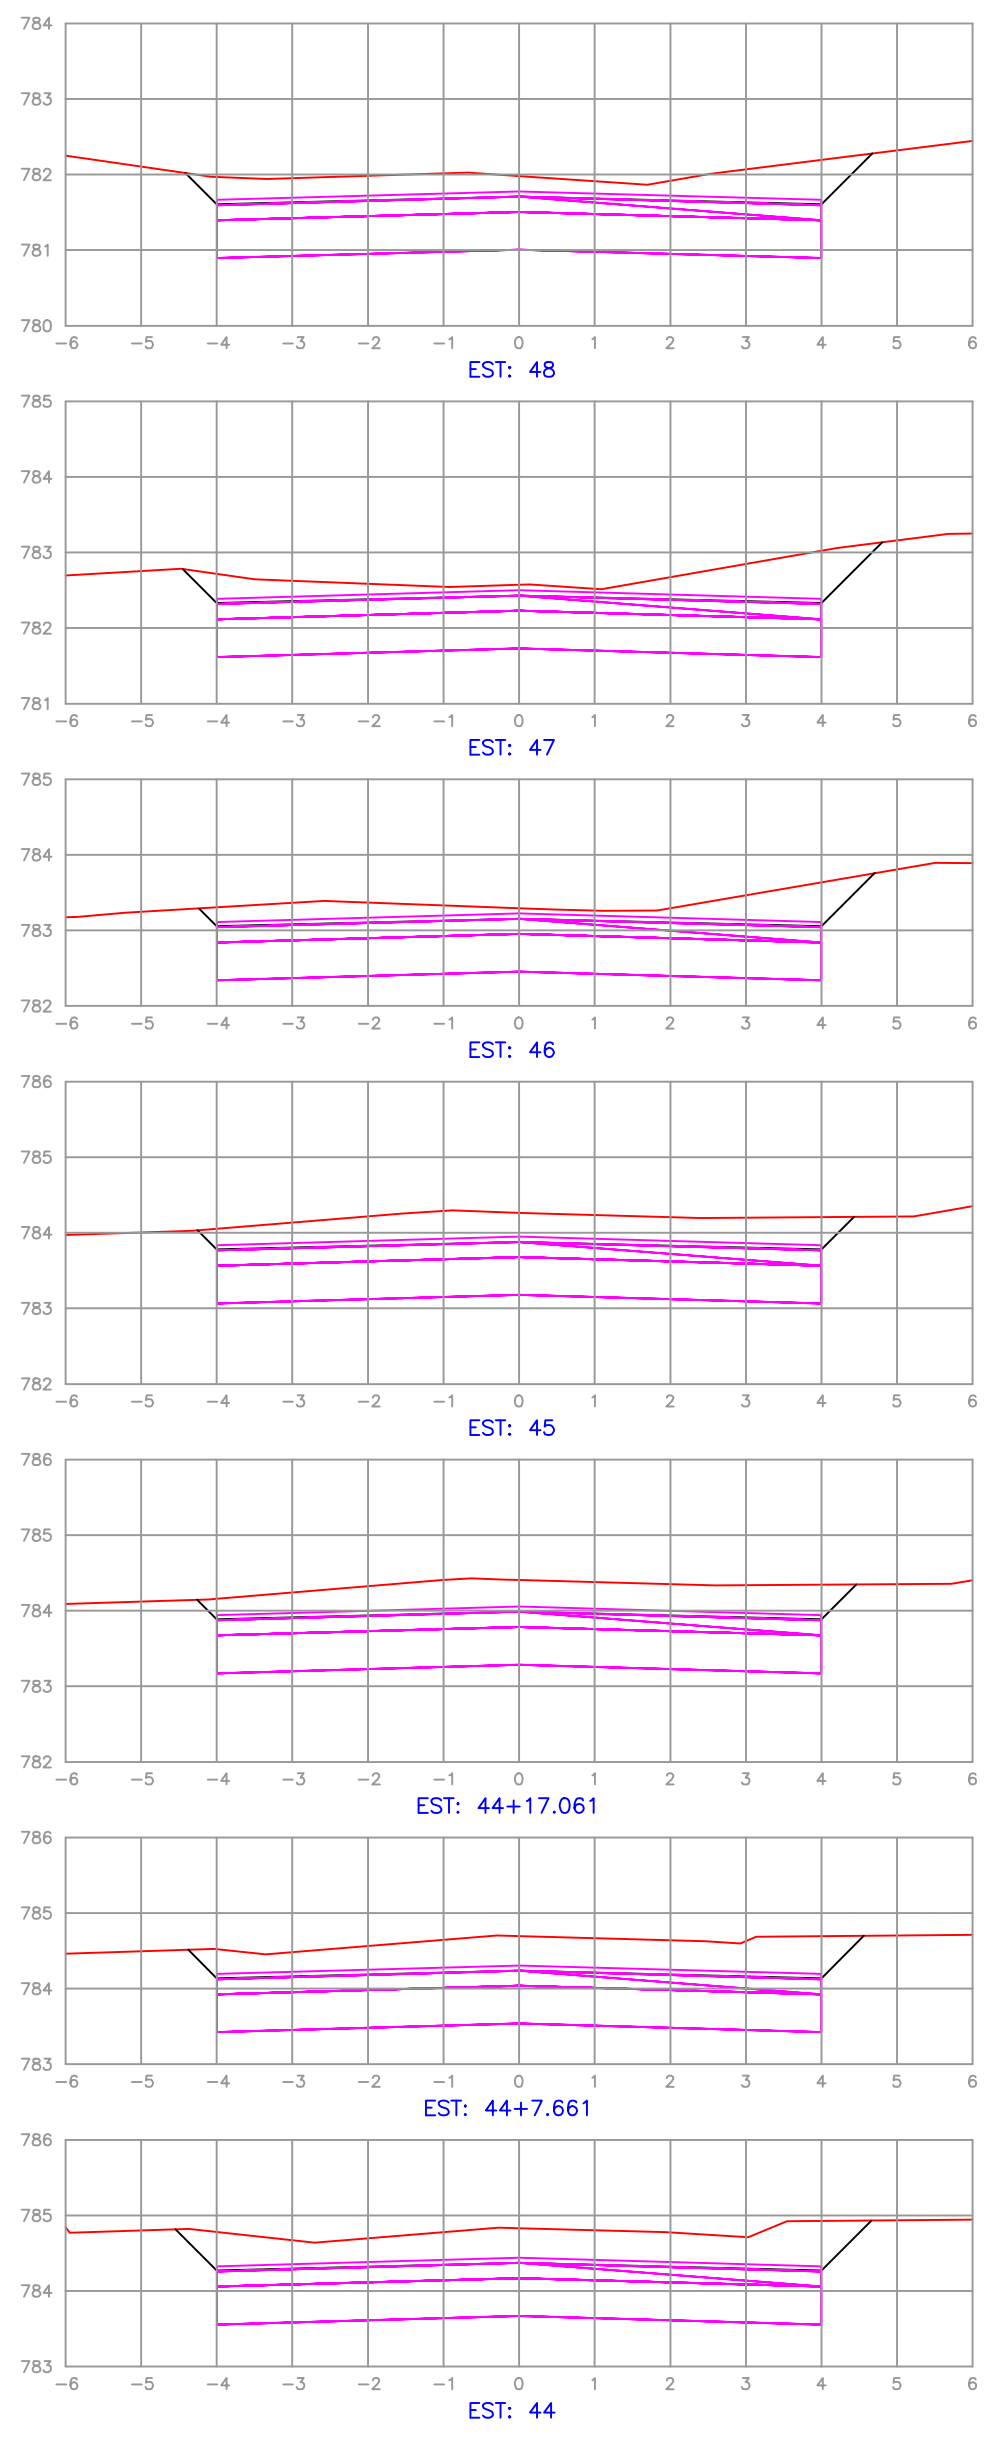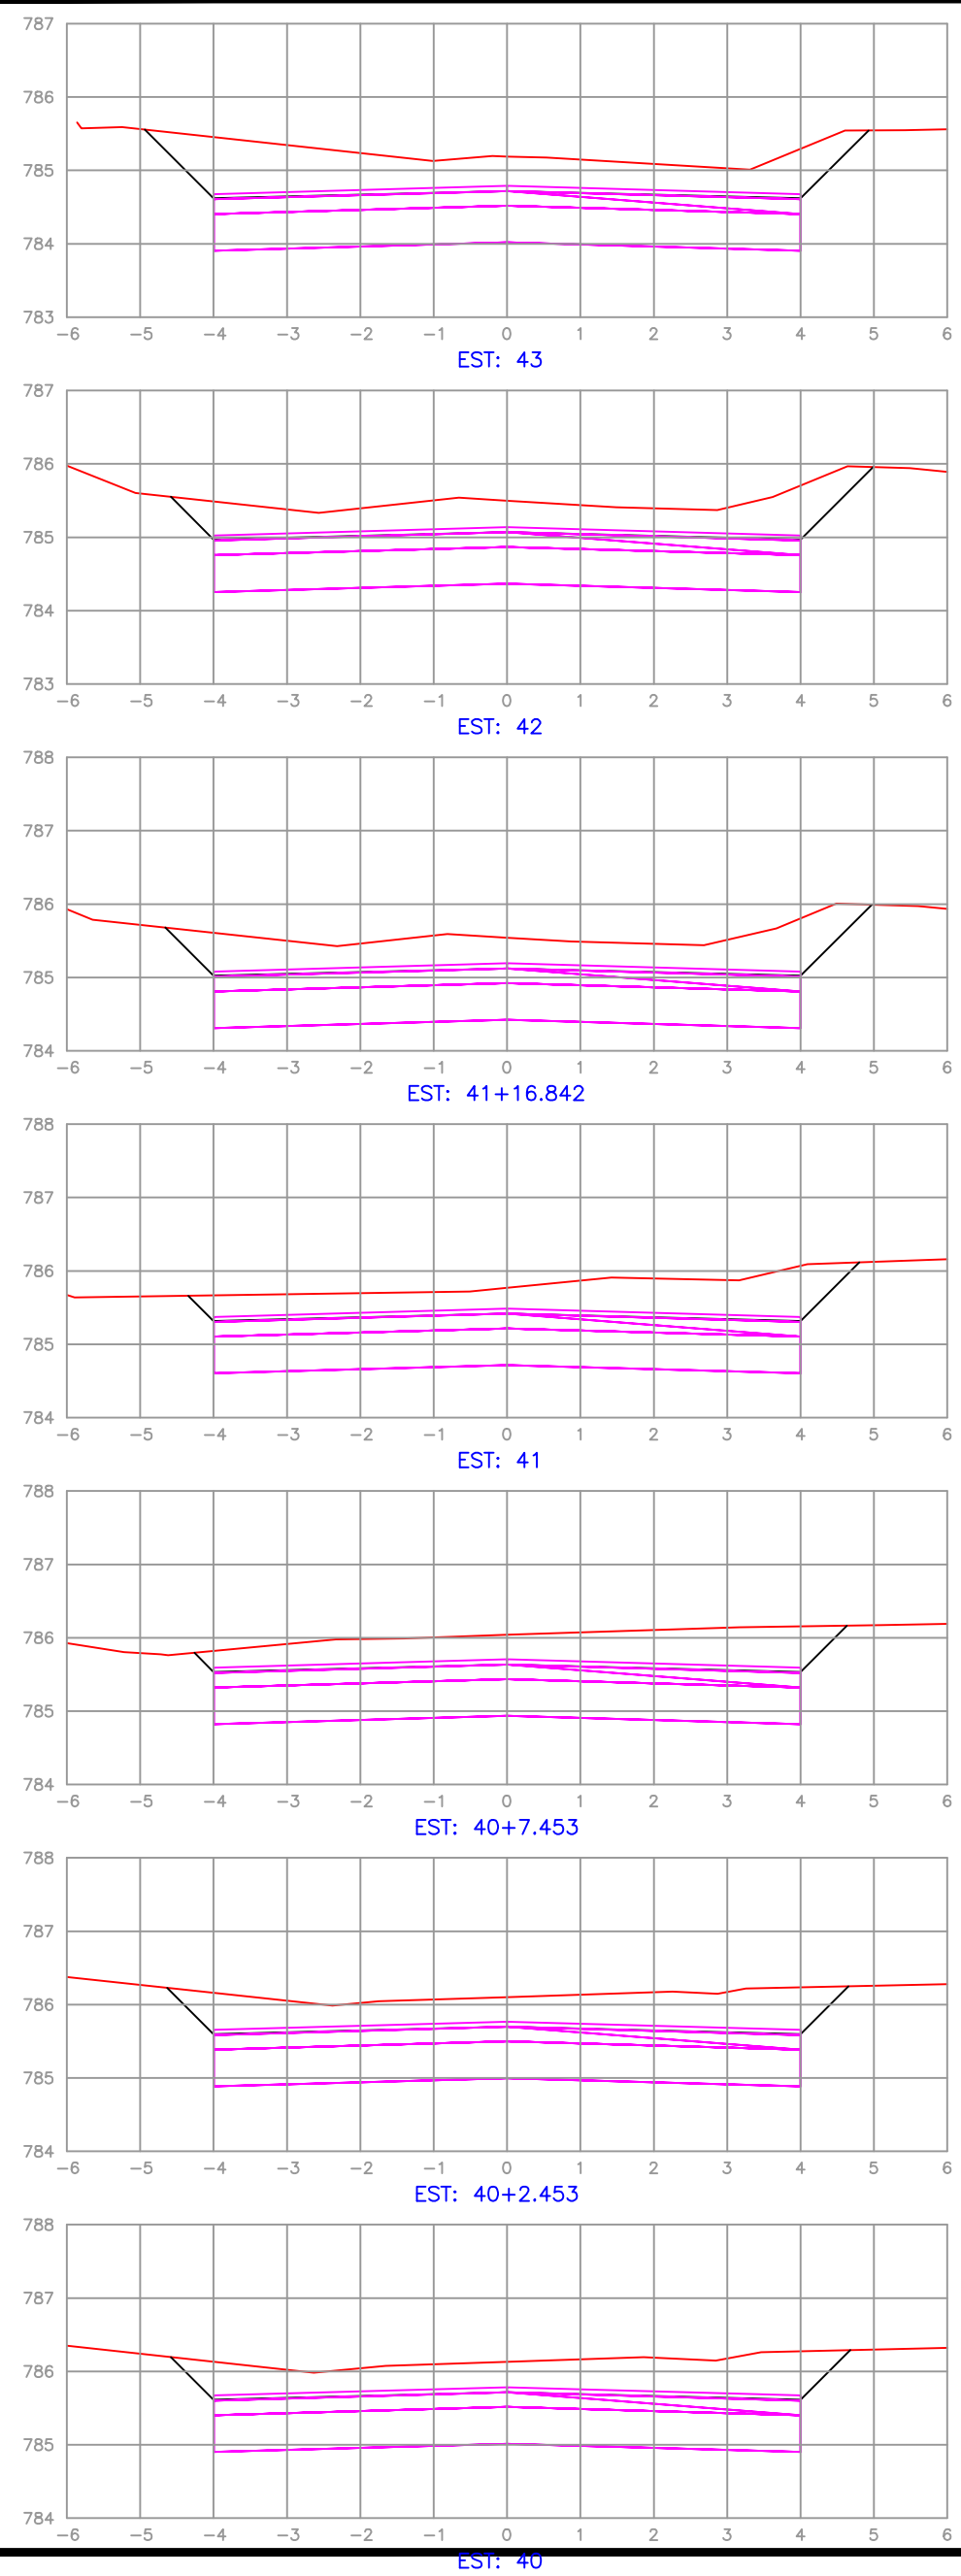


**SUZANA VILA**  
**BELMONTE:05208703955**

Assinado de forma digital por SUZANA  
 VILA BELMONTE:05208703955  
 Dados: 2021.09.24 10:44:55 -03'00'

SERVIÇO: SESSÃO TRANSVERSAL DA ESTRADA GERAL DO PULADOR		MUNICIPIO DE MAJOR VIEIRA SC	
RESPONSÁVEL TÉCNICO:		LOCAL: PULADOR	FOLHA:
DATA: 04/21	OPERADOR:	MUNICIPIO: MAJOR VIEIRA	4
		ESTADO: SC	
		ESCALA: 100	



















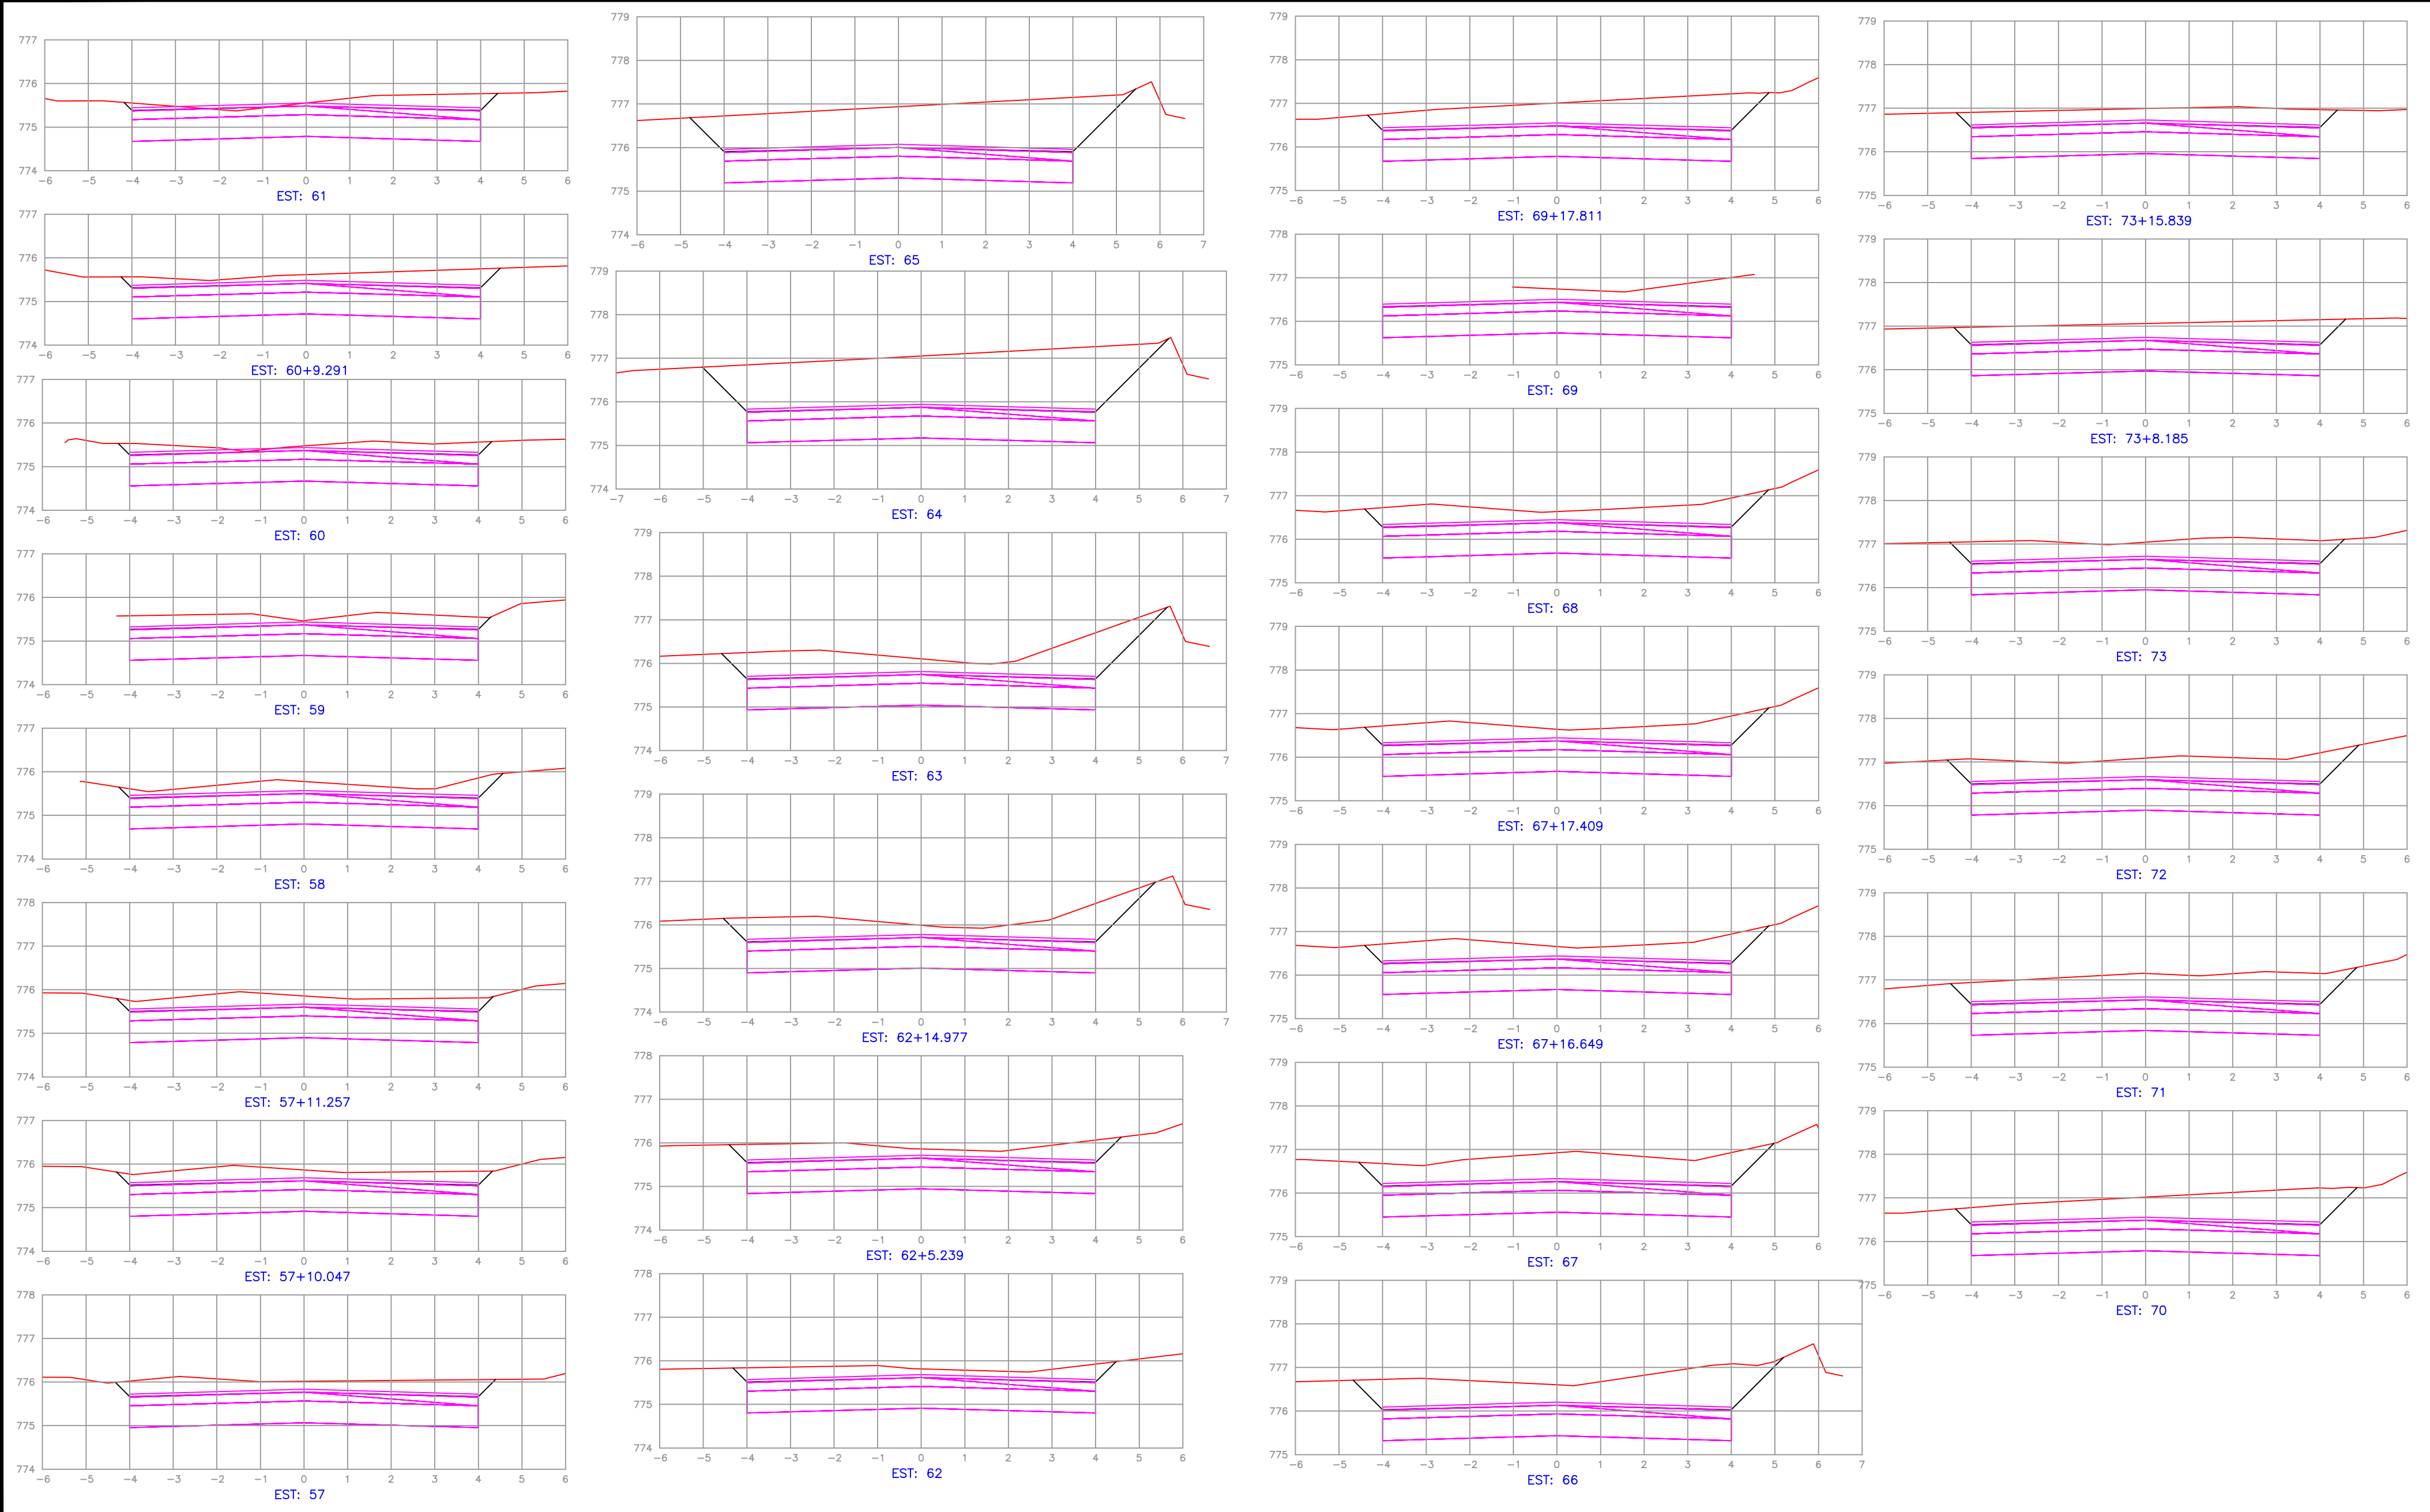

**SUZANA VILA**  
**BELMONTE:05208703955**

Assinado de forma digital por SUZANA  
 VILA BELMONTE:05208703955  
 Dados: 2021.09.24 10:45:26 -03'00'

SERVIÇO: SESSÃO TRANSVERSAL DA ESTRADA GERAL DO PULADOR		MUNICIPIO DE MAJOR VIEIRA SC	
RESPONSÁVEL TÉCNICO:	LOCAL: PULADOR	FOLHA:	
DATA: 04/21	OPERADOR:	MUNICIPIO: MAJOR VIEIRA	5
		ESTADO: SC	
		ESCALA: 100	

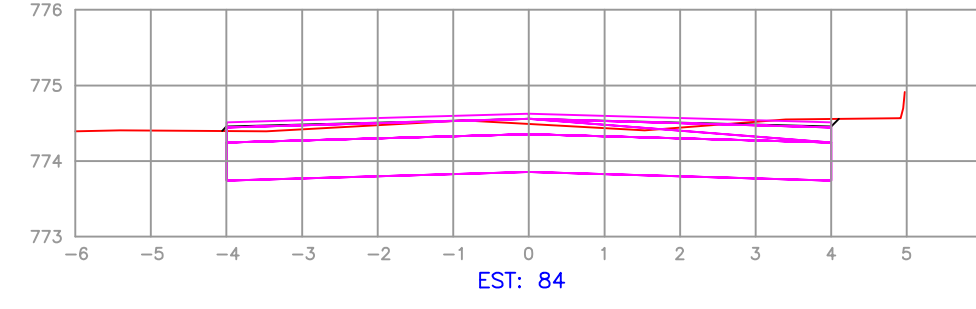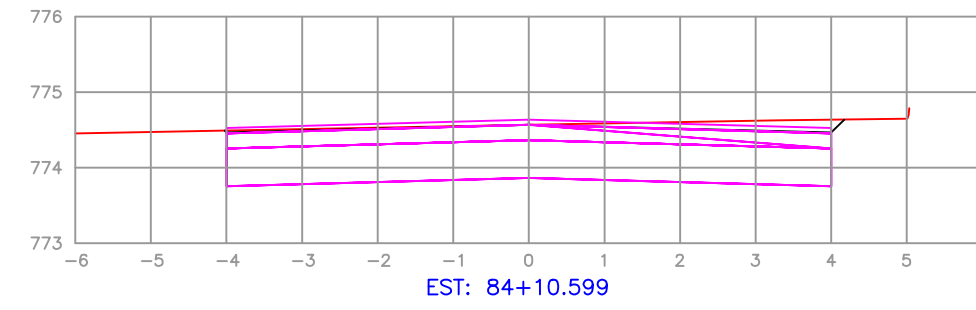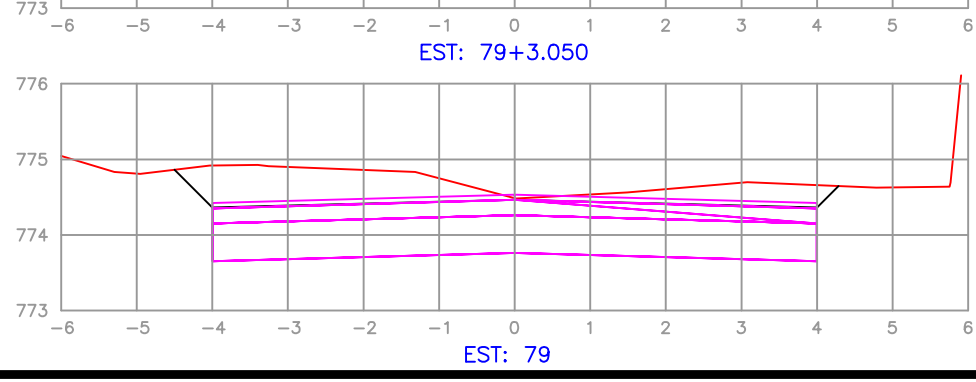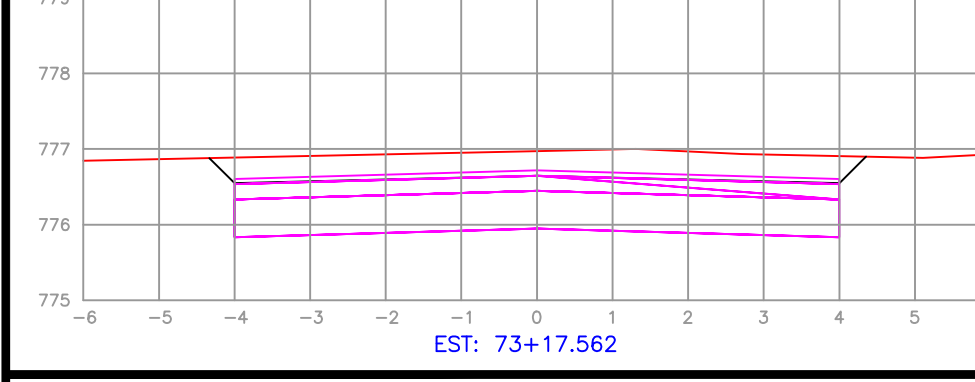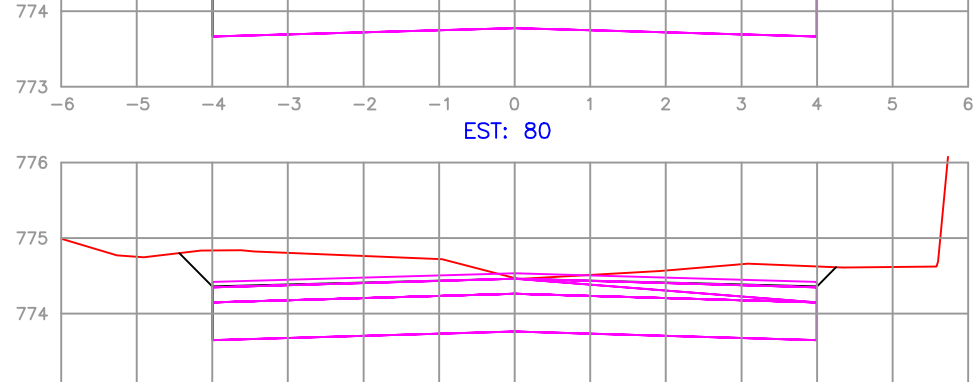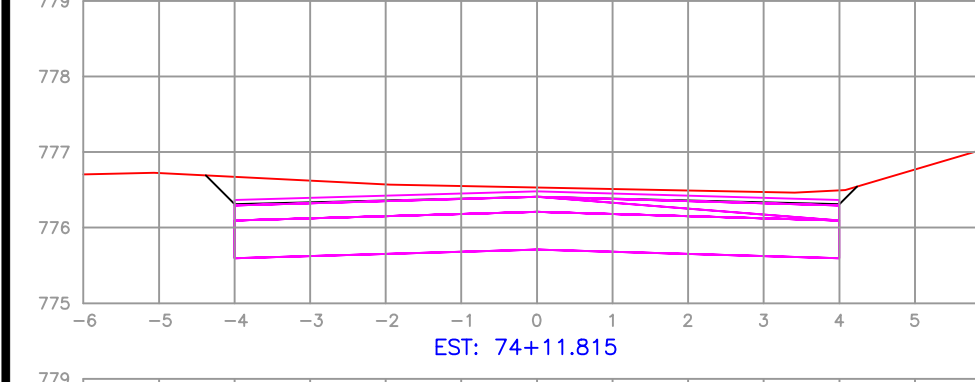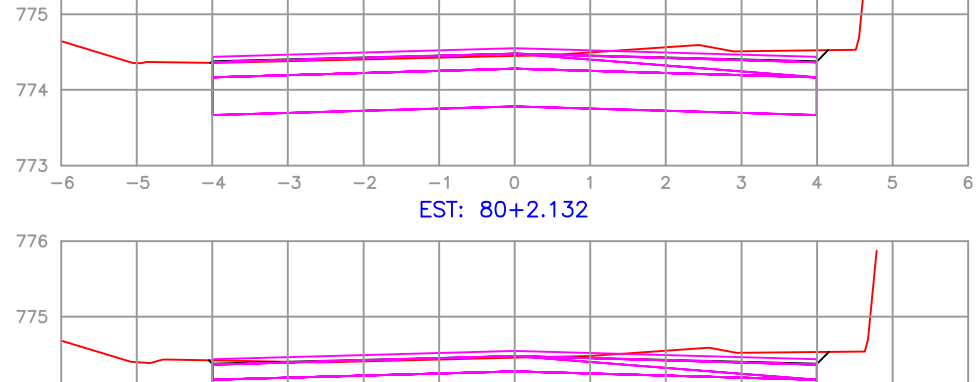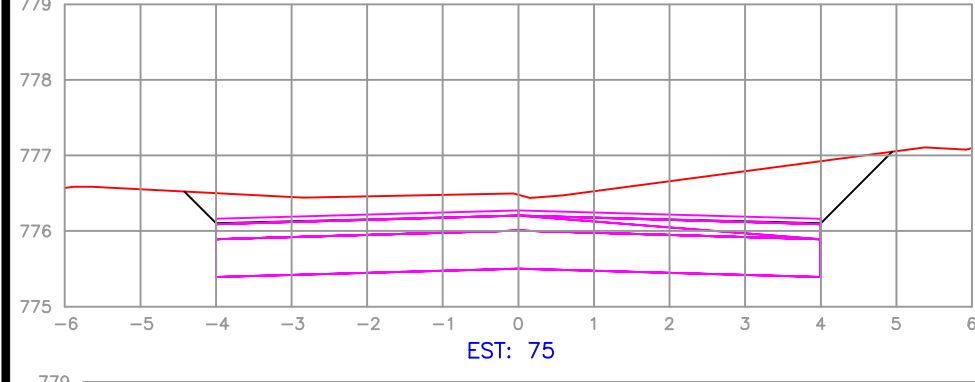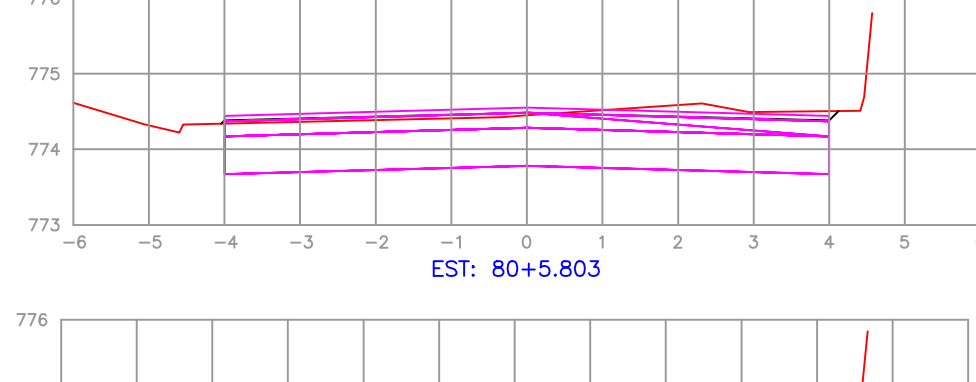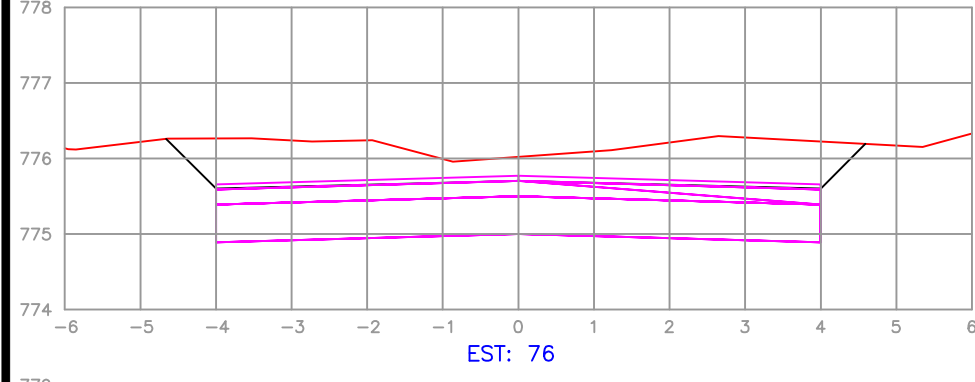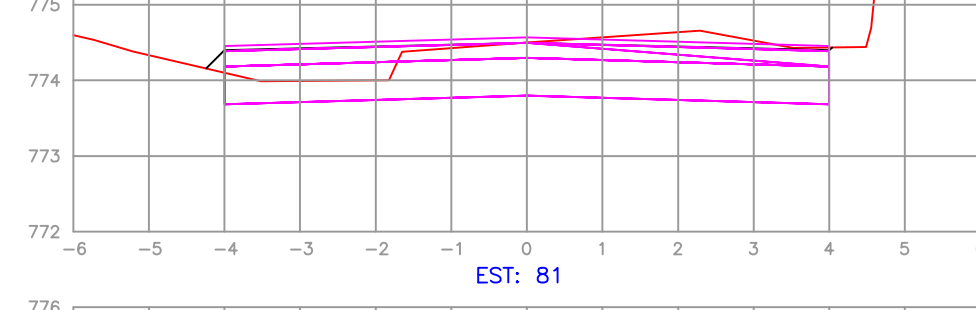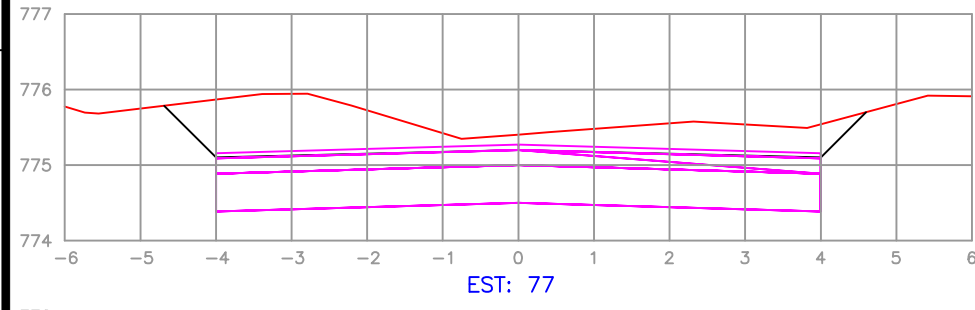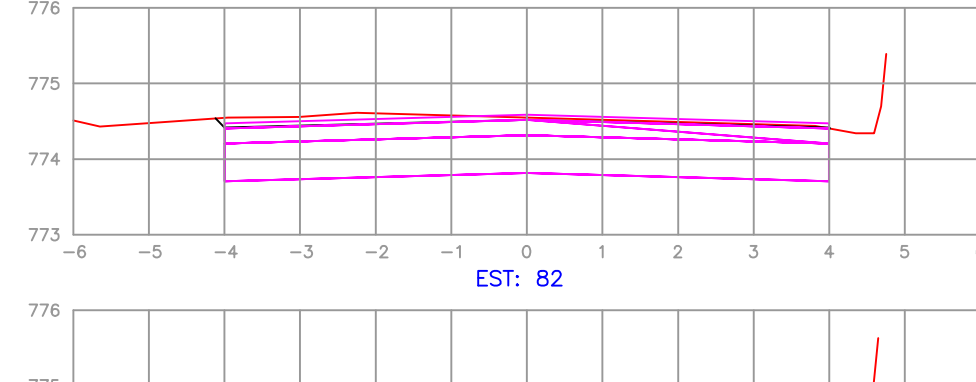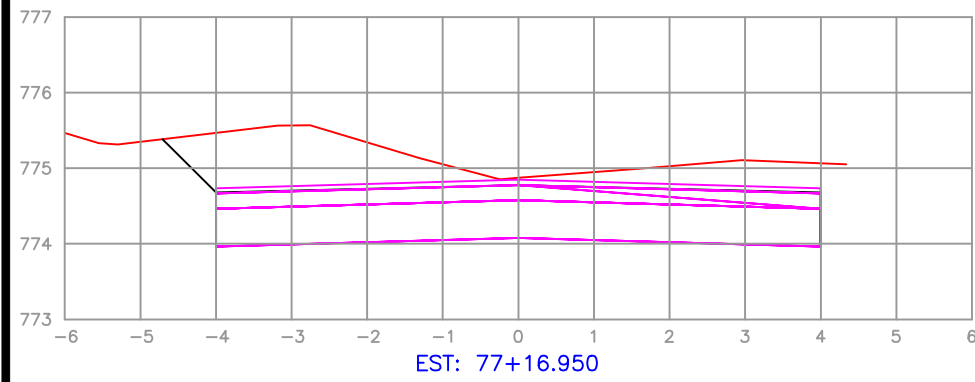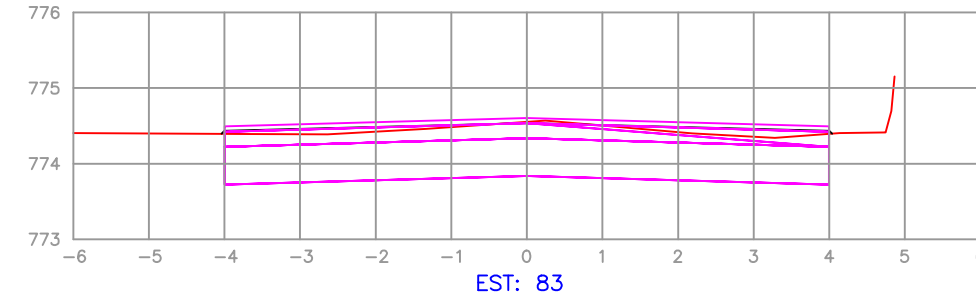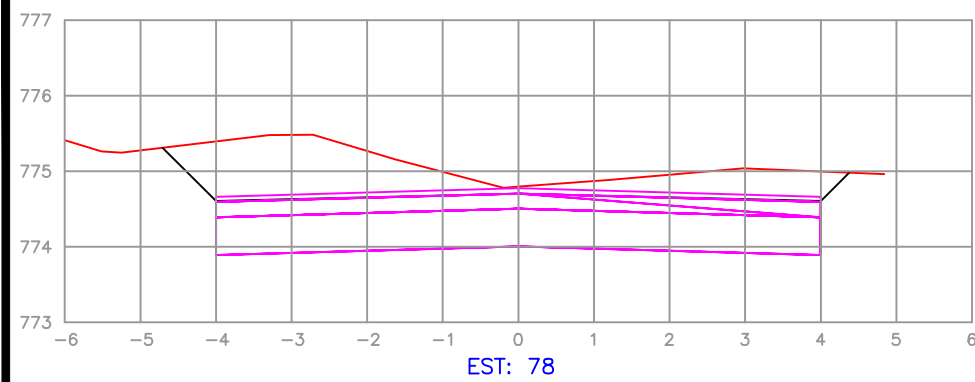

**SUZANA VILA**  
**BELMONTE:05208703955**

Assinado de forma digital por SUZANA  
 VILA BELMONTE:05208703955  
 Dados: 2021.09.24 10:45:58 -03'00'

SERVIÇO: SESSÃO TRANSVERSAL DA ESTRADA GERAL DO PULADOR		MUNICIPIO DE MAJOR VIEIRA SC	
RESPONSÁVEL TÉCNICO:	LOCAL: PULADOR	FOLHA:	
DATA: 04/21	OPERADOR:	MUNICIPIO: MAJOR VIEIRA	6
		ESTADO: SC	
		ESCALA: 100	

