




DETALHE MEIO FIO

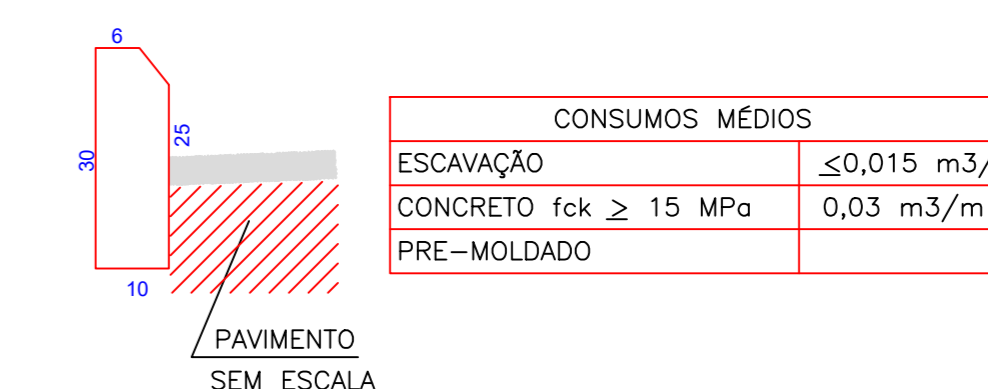

Sessão Transversal

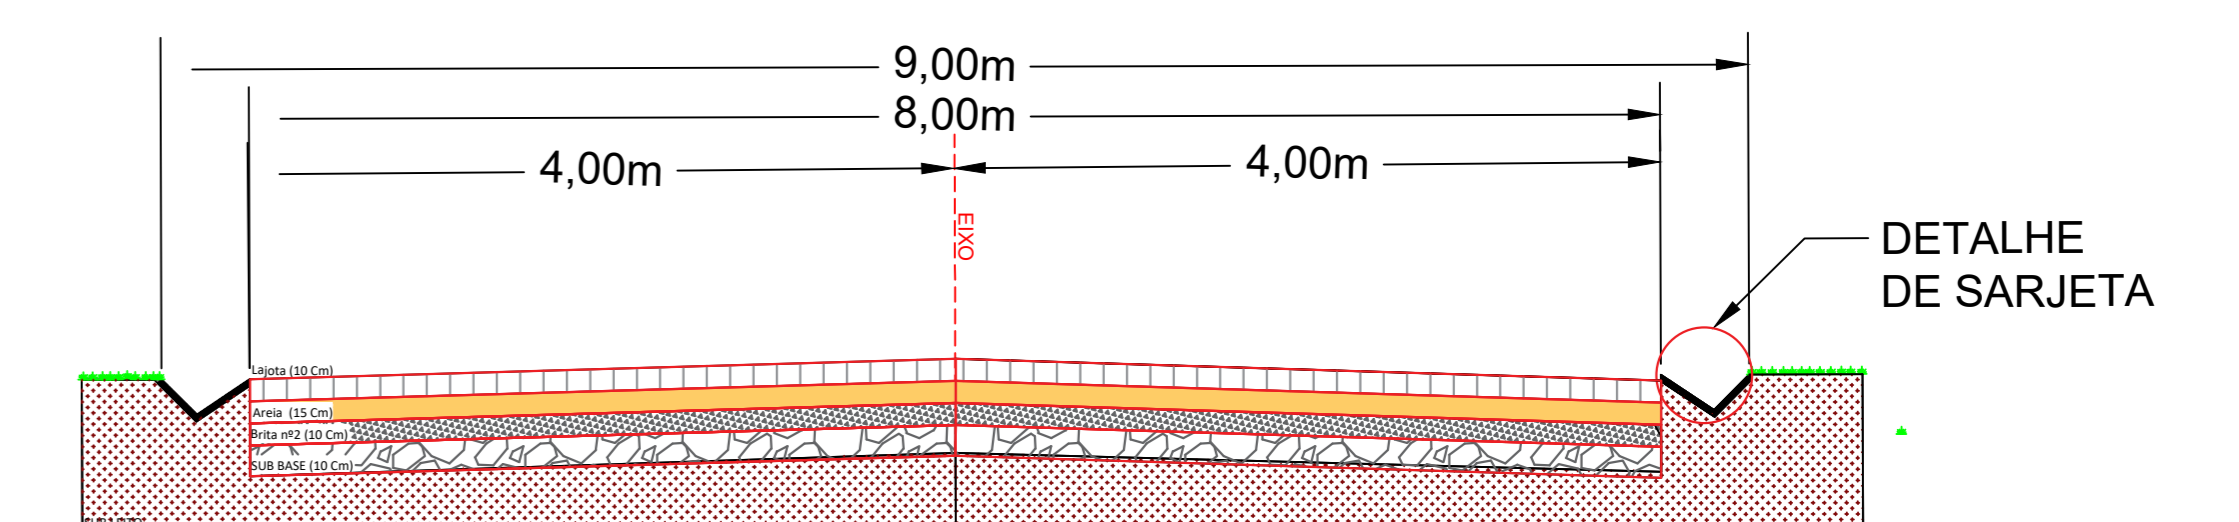

Sessão Transversal






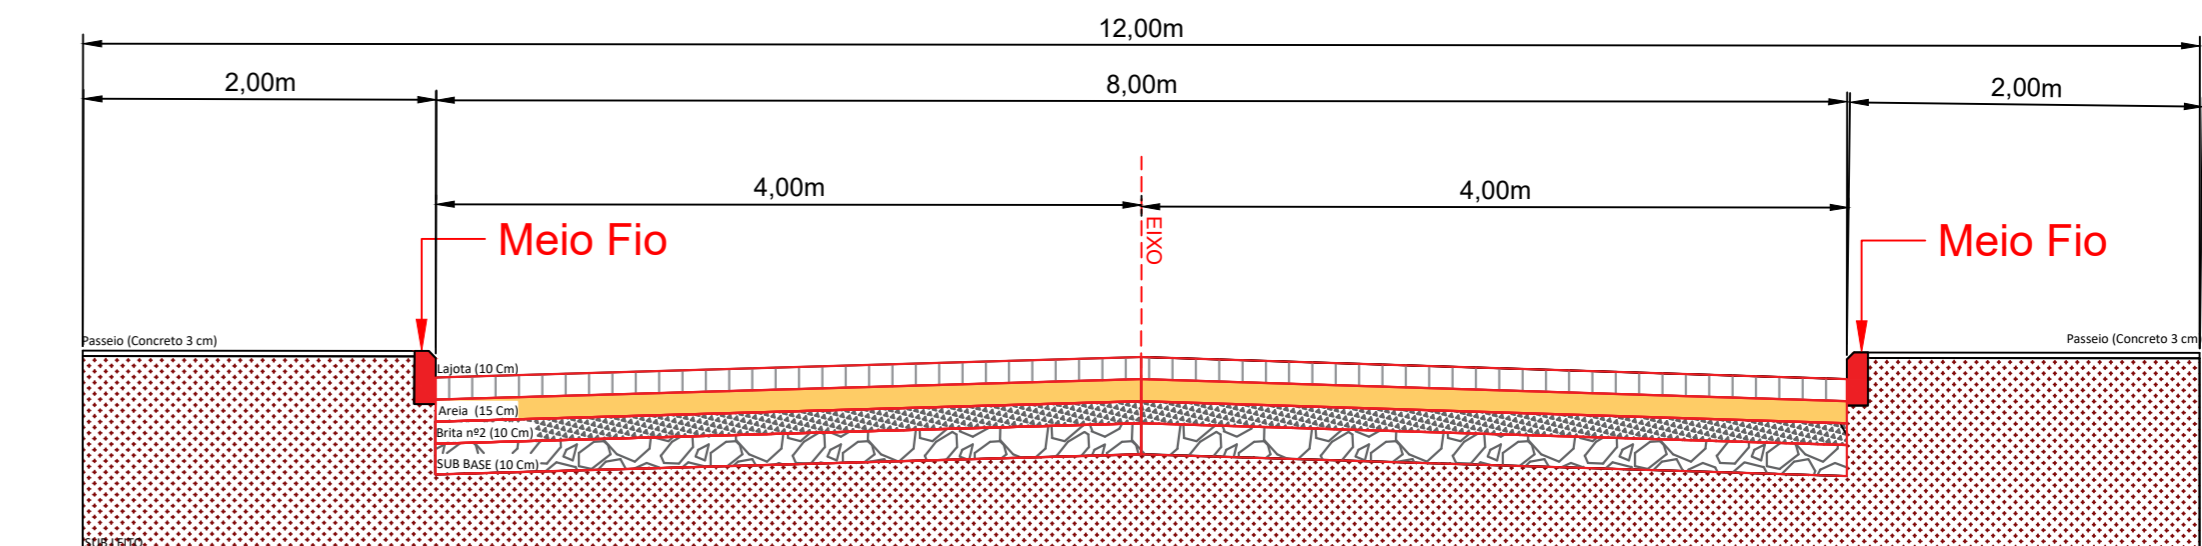


**SUZANA VILA**  
**BELMONTE:05208703955**

Assinado de forma digital por SUZANA VILA  
 BELMONTE:05208703955  
 Dados: 2021.09.24 11:02:40 -03'00'

MAJOR VIEIRA SC


SERVIÇO		PROJETO GEOMETRICO DE PAVIMENTAÇÃO EM LAJOTA SESTAVADA NA ESTRADA GERAL DO RIO CLARO	
LOCAL		RIO CLARO	
RESPONSÁVEL TÉCNICO			
MUNICÍPIO	ESTADO	SC	
DATA	OPERADOR	ESCALA	1:500

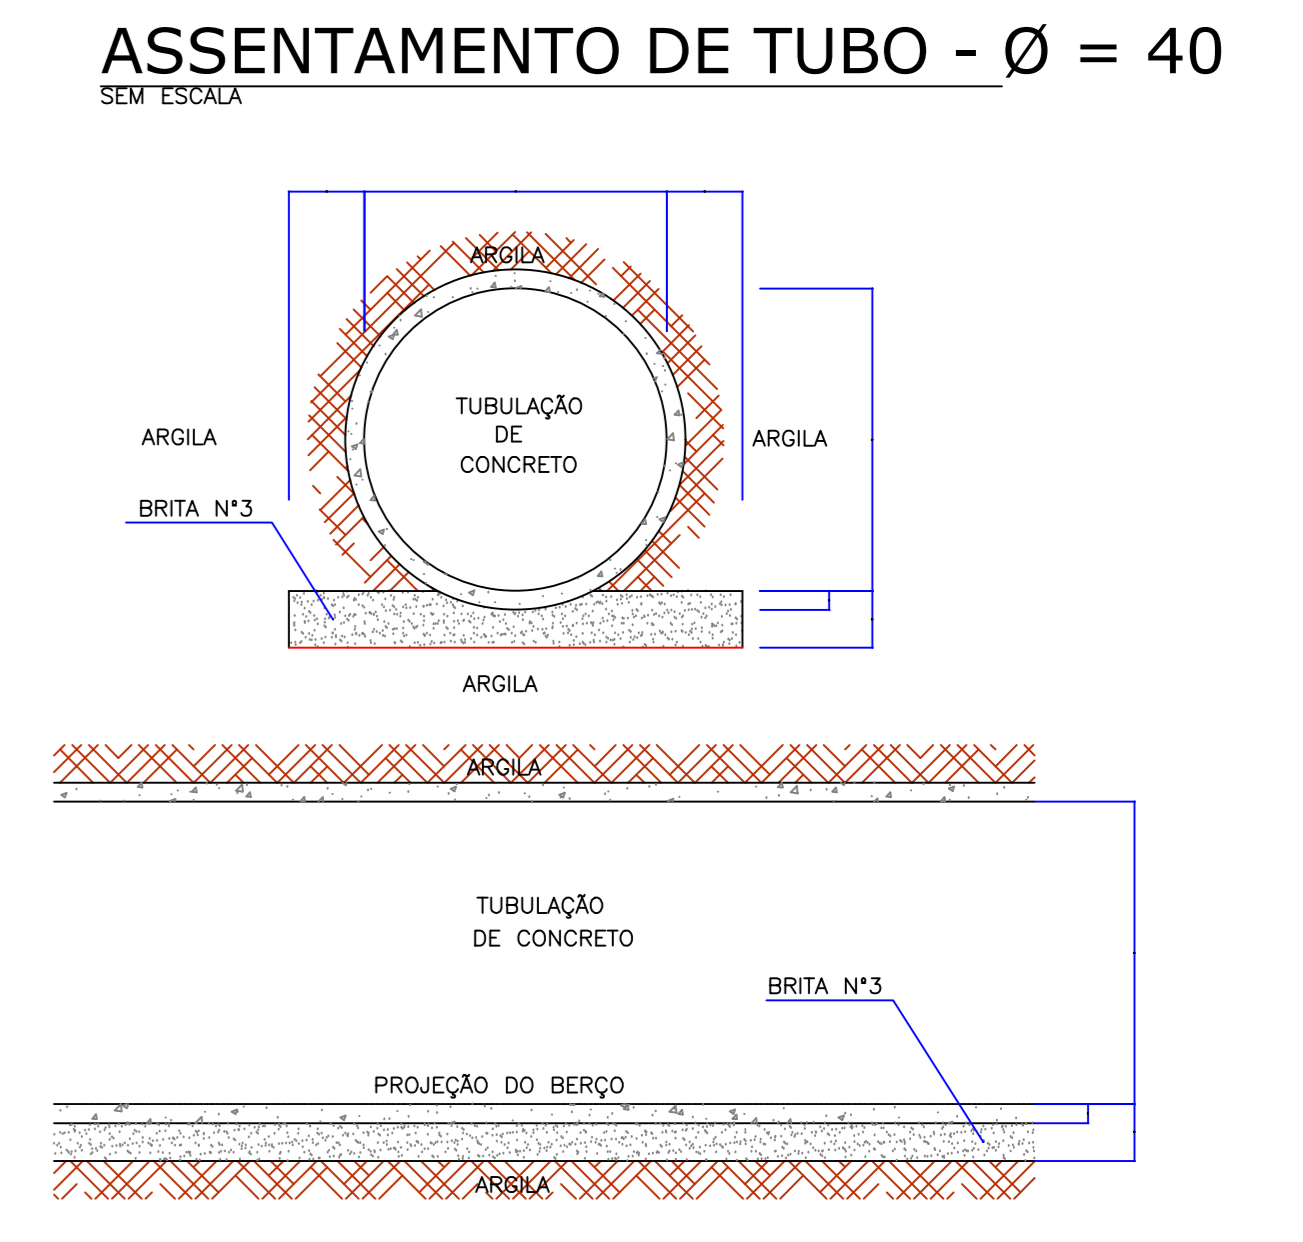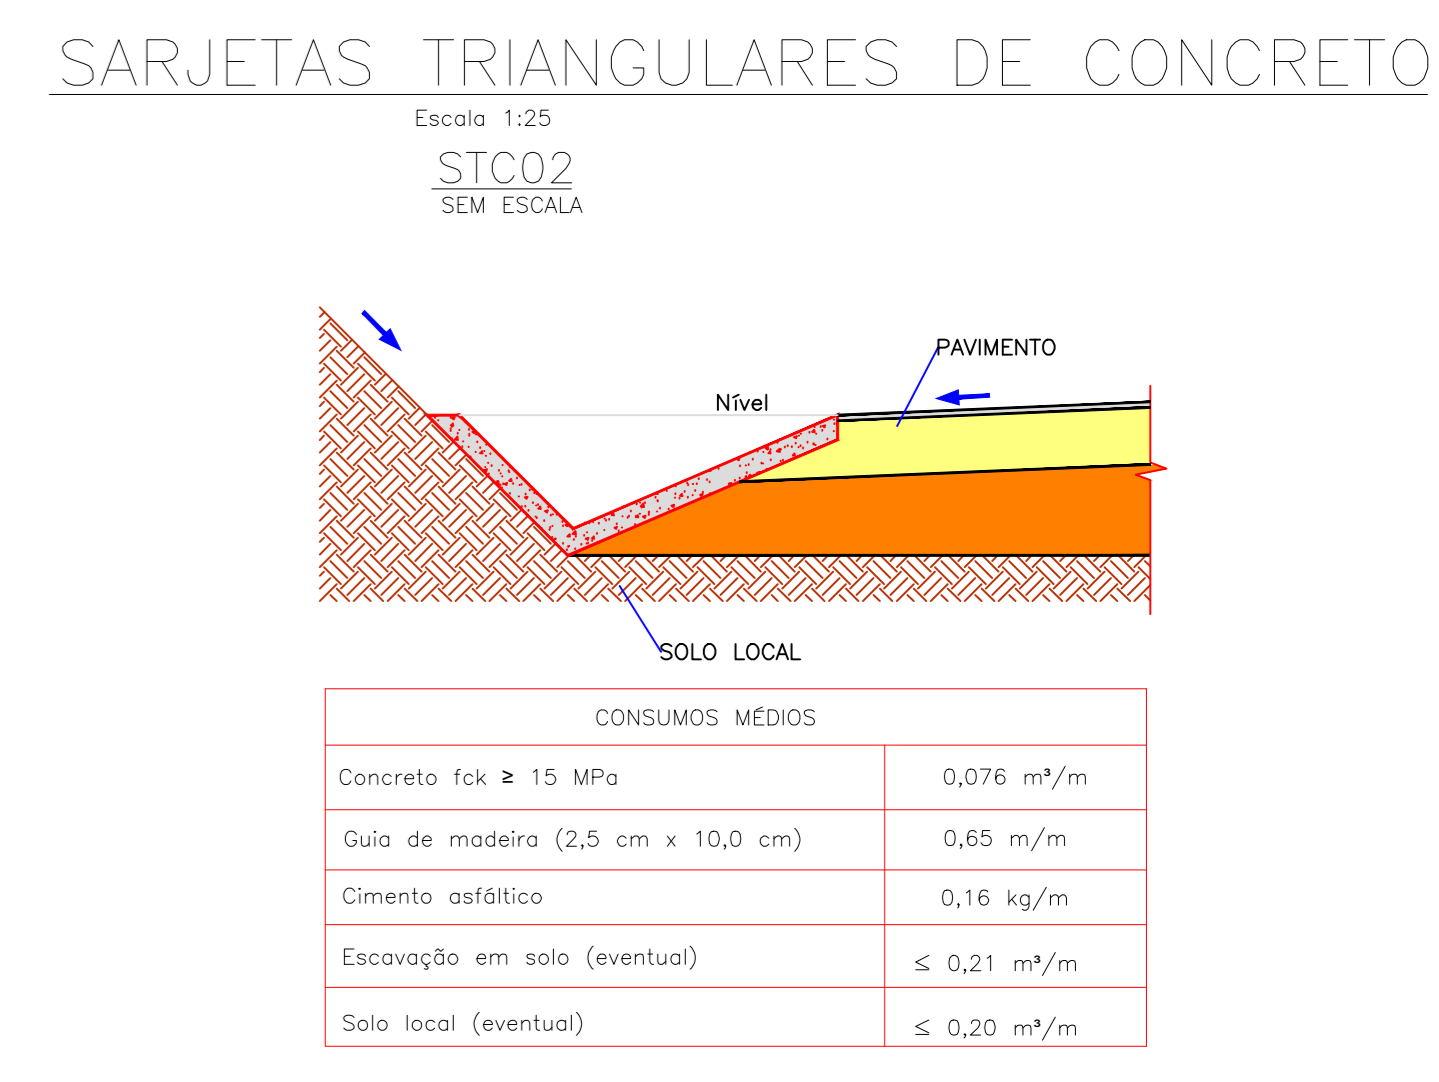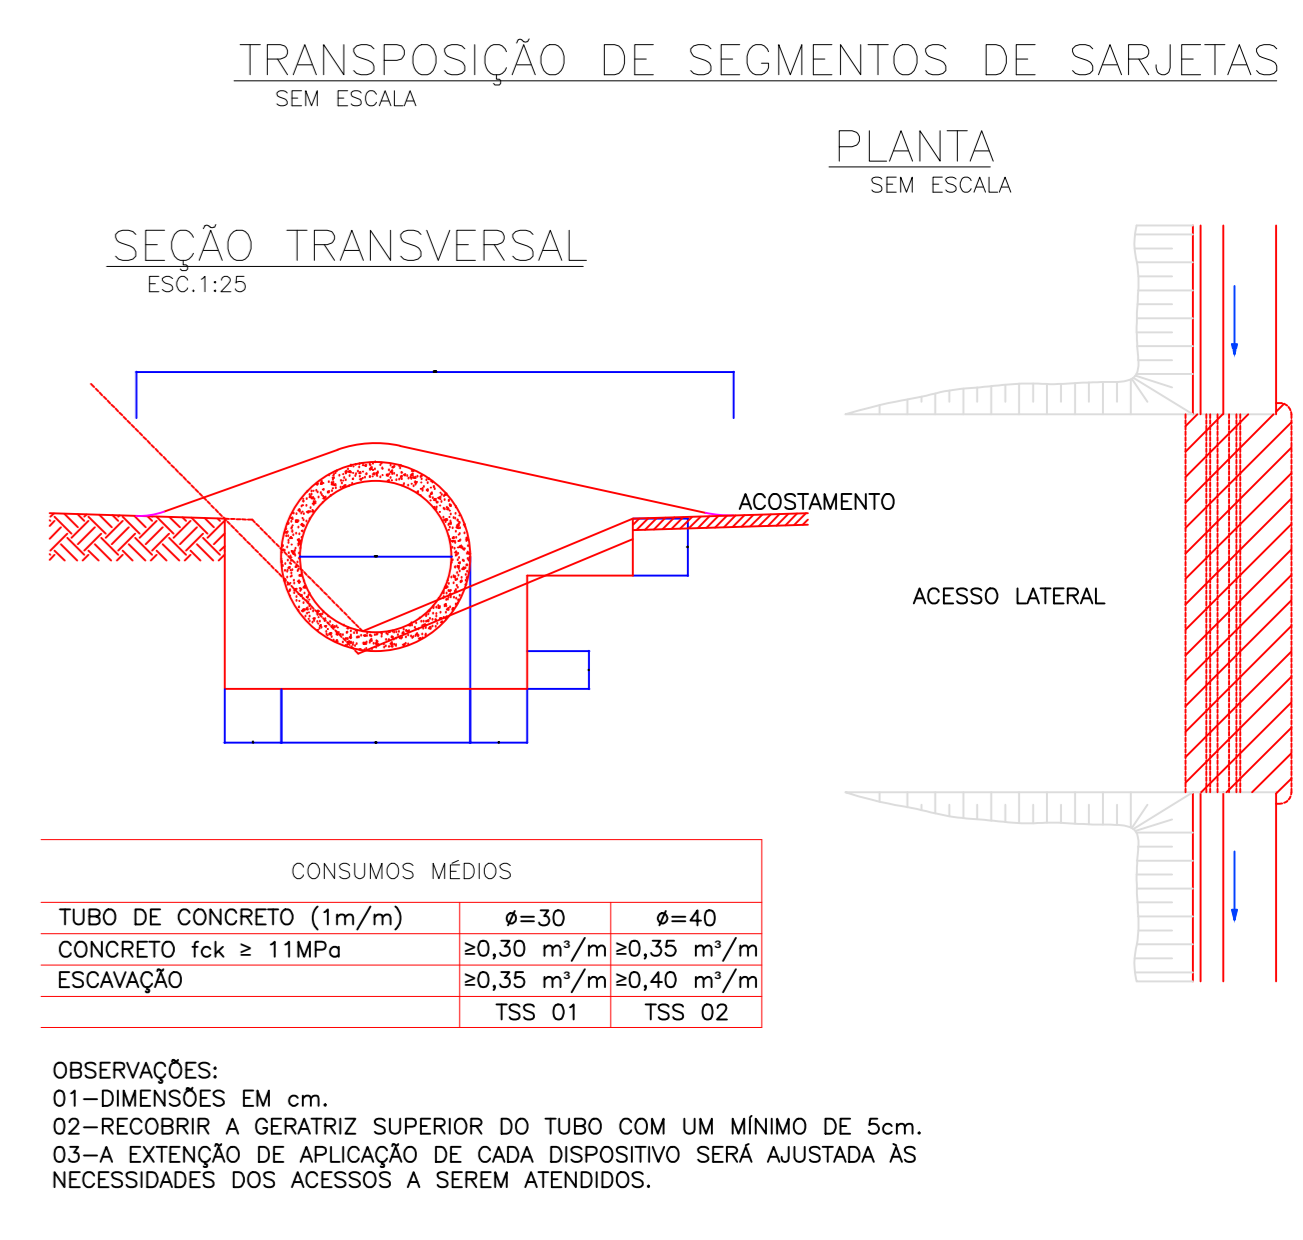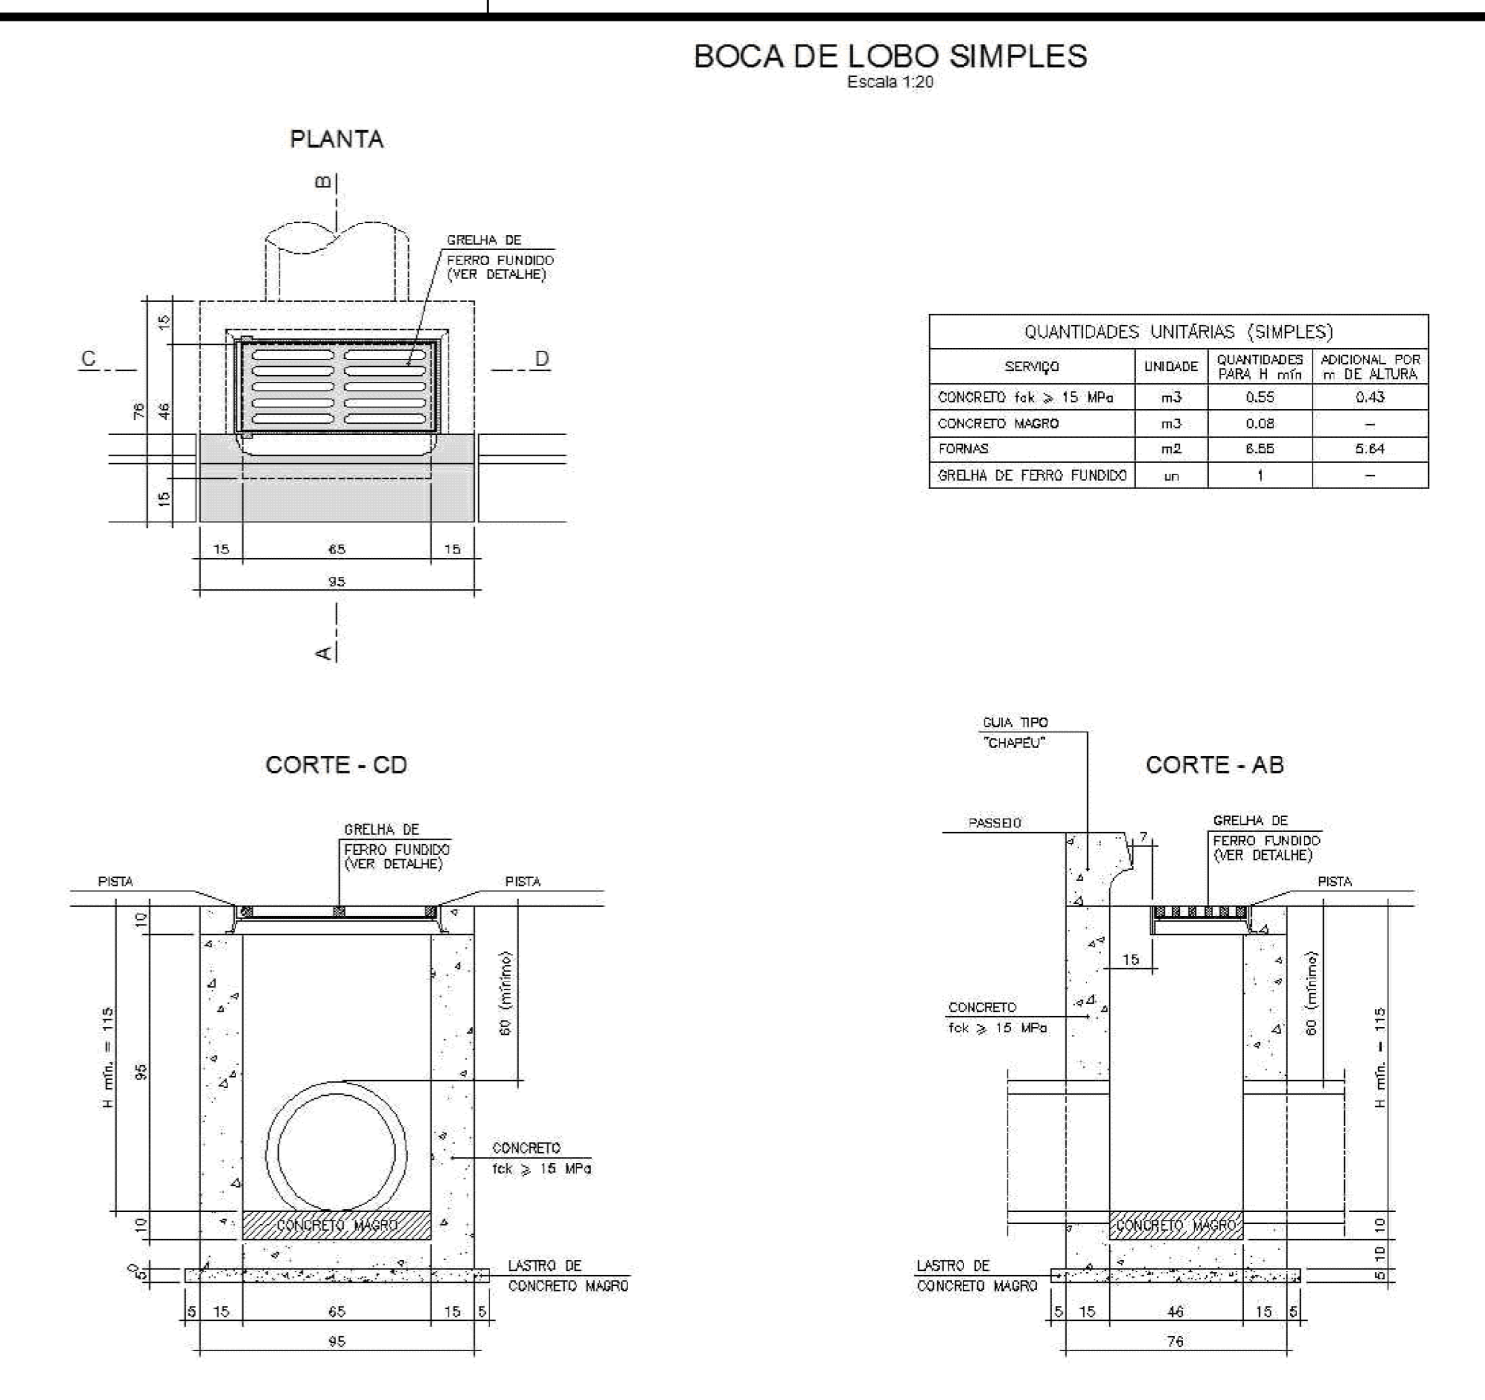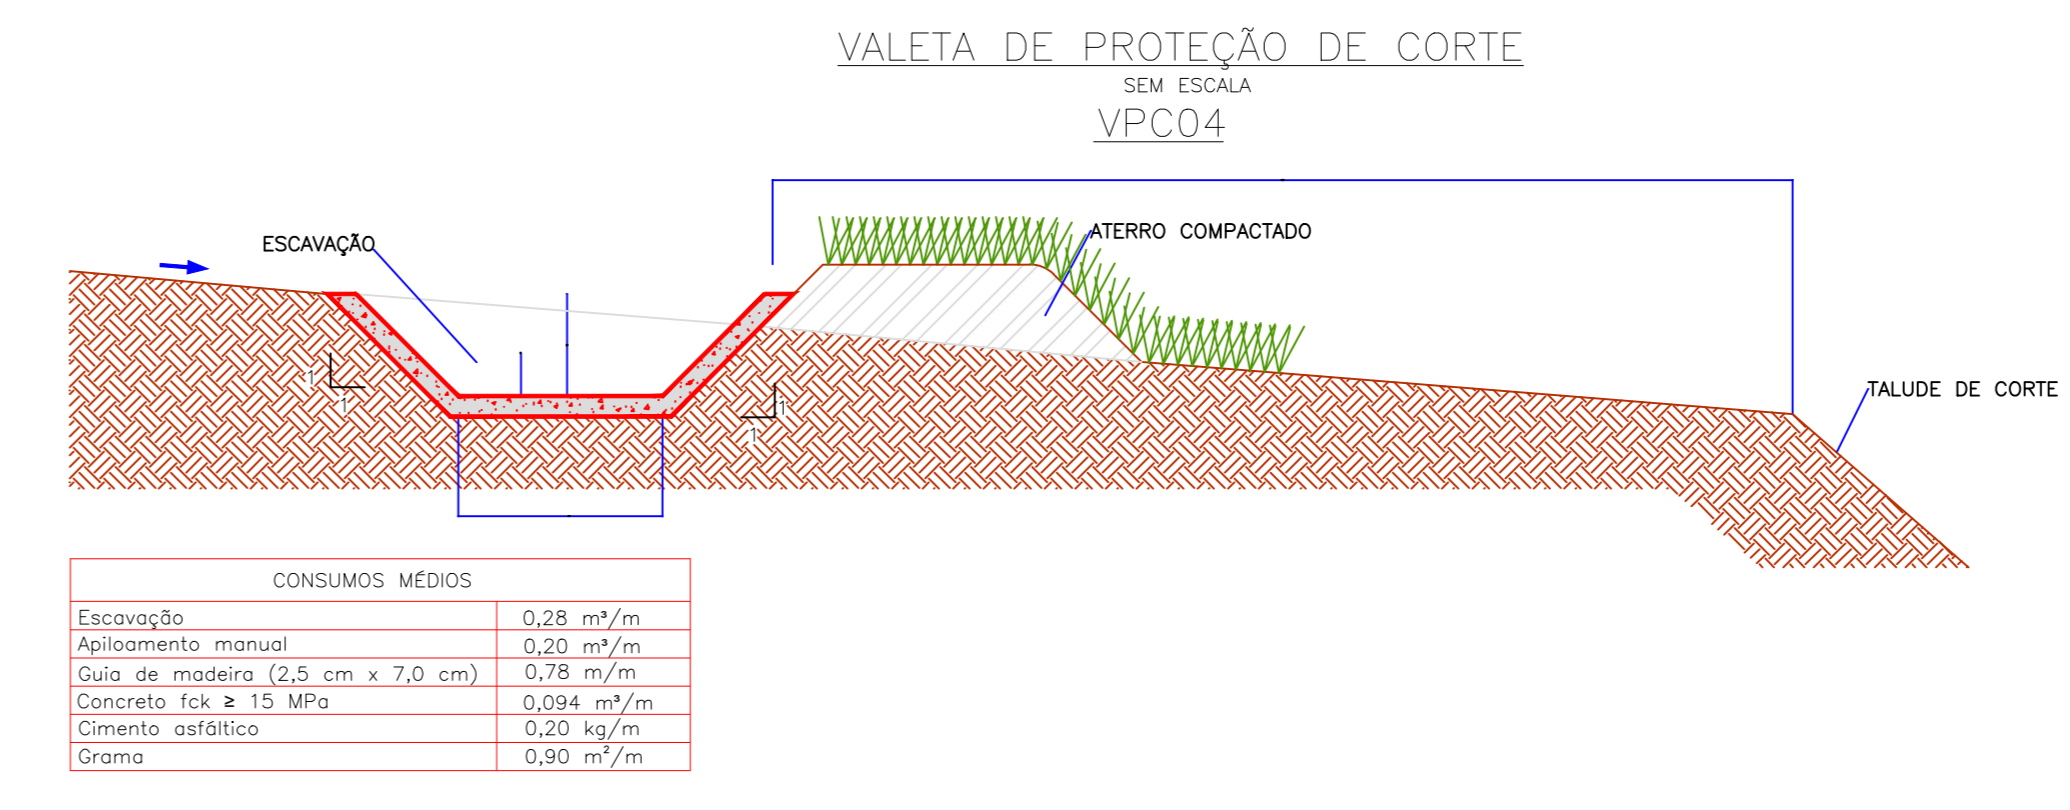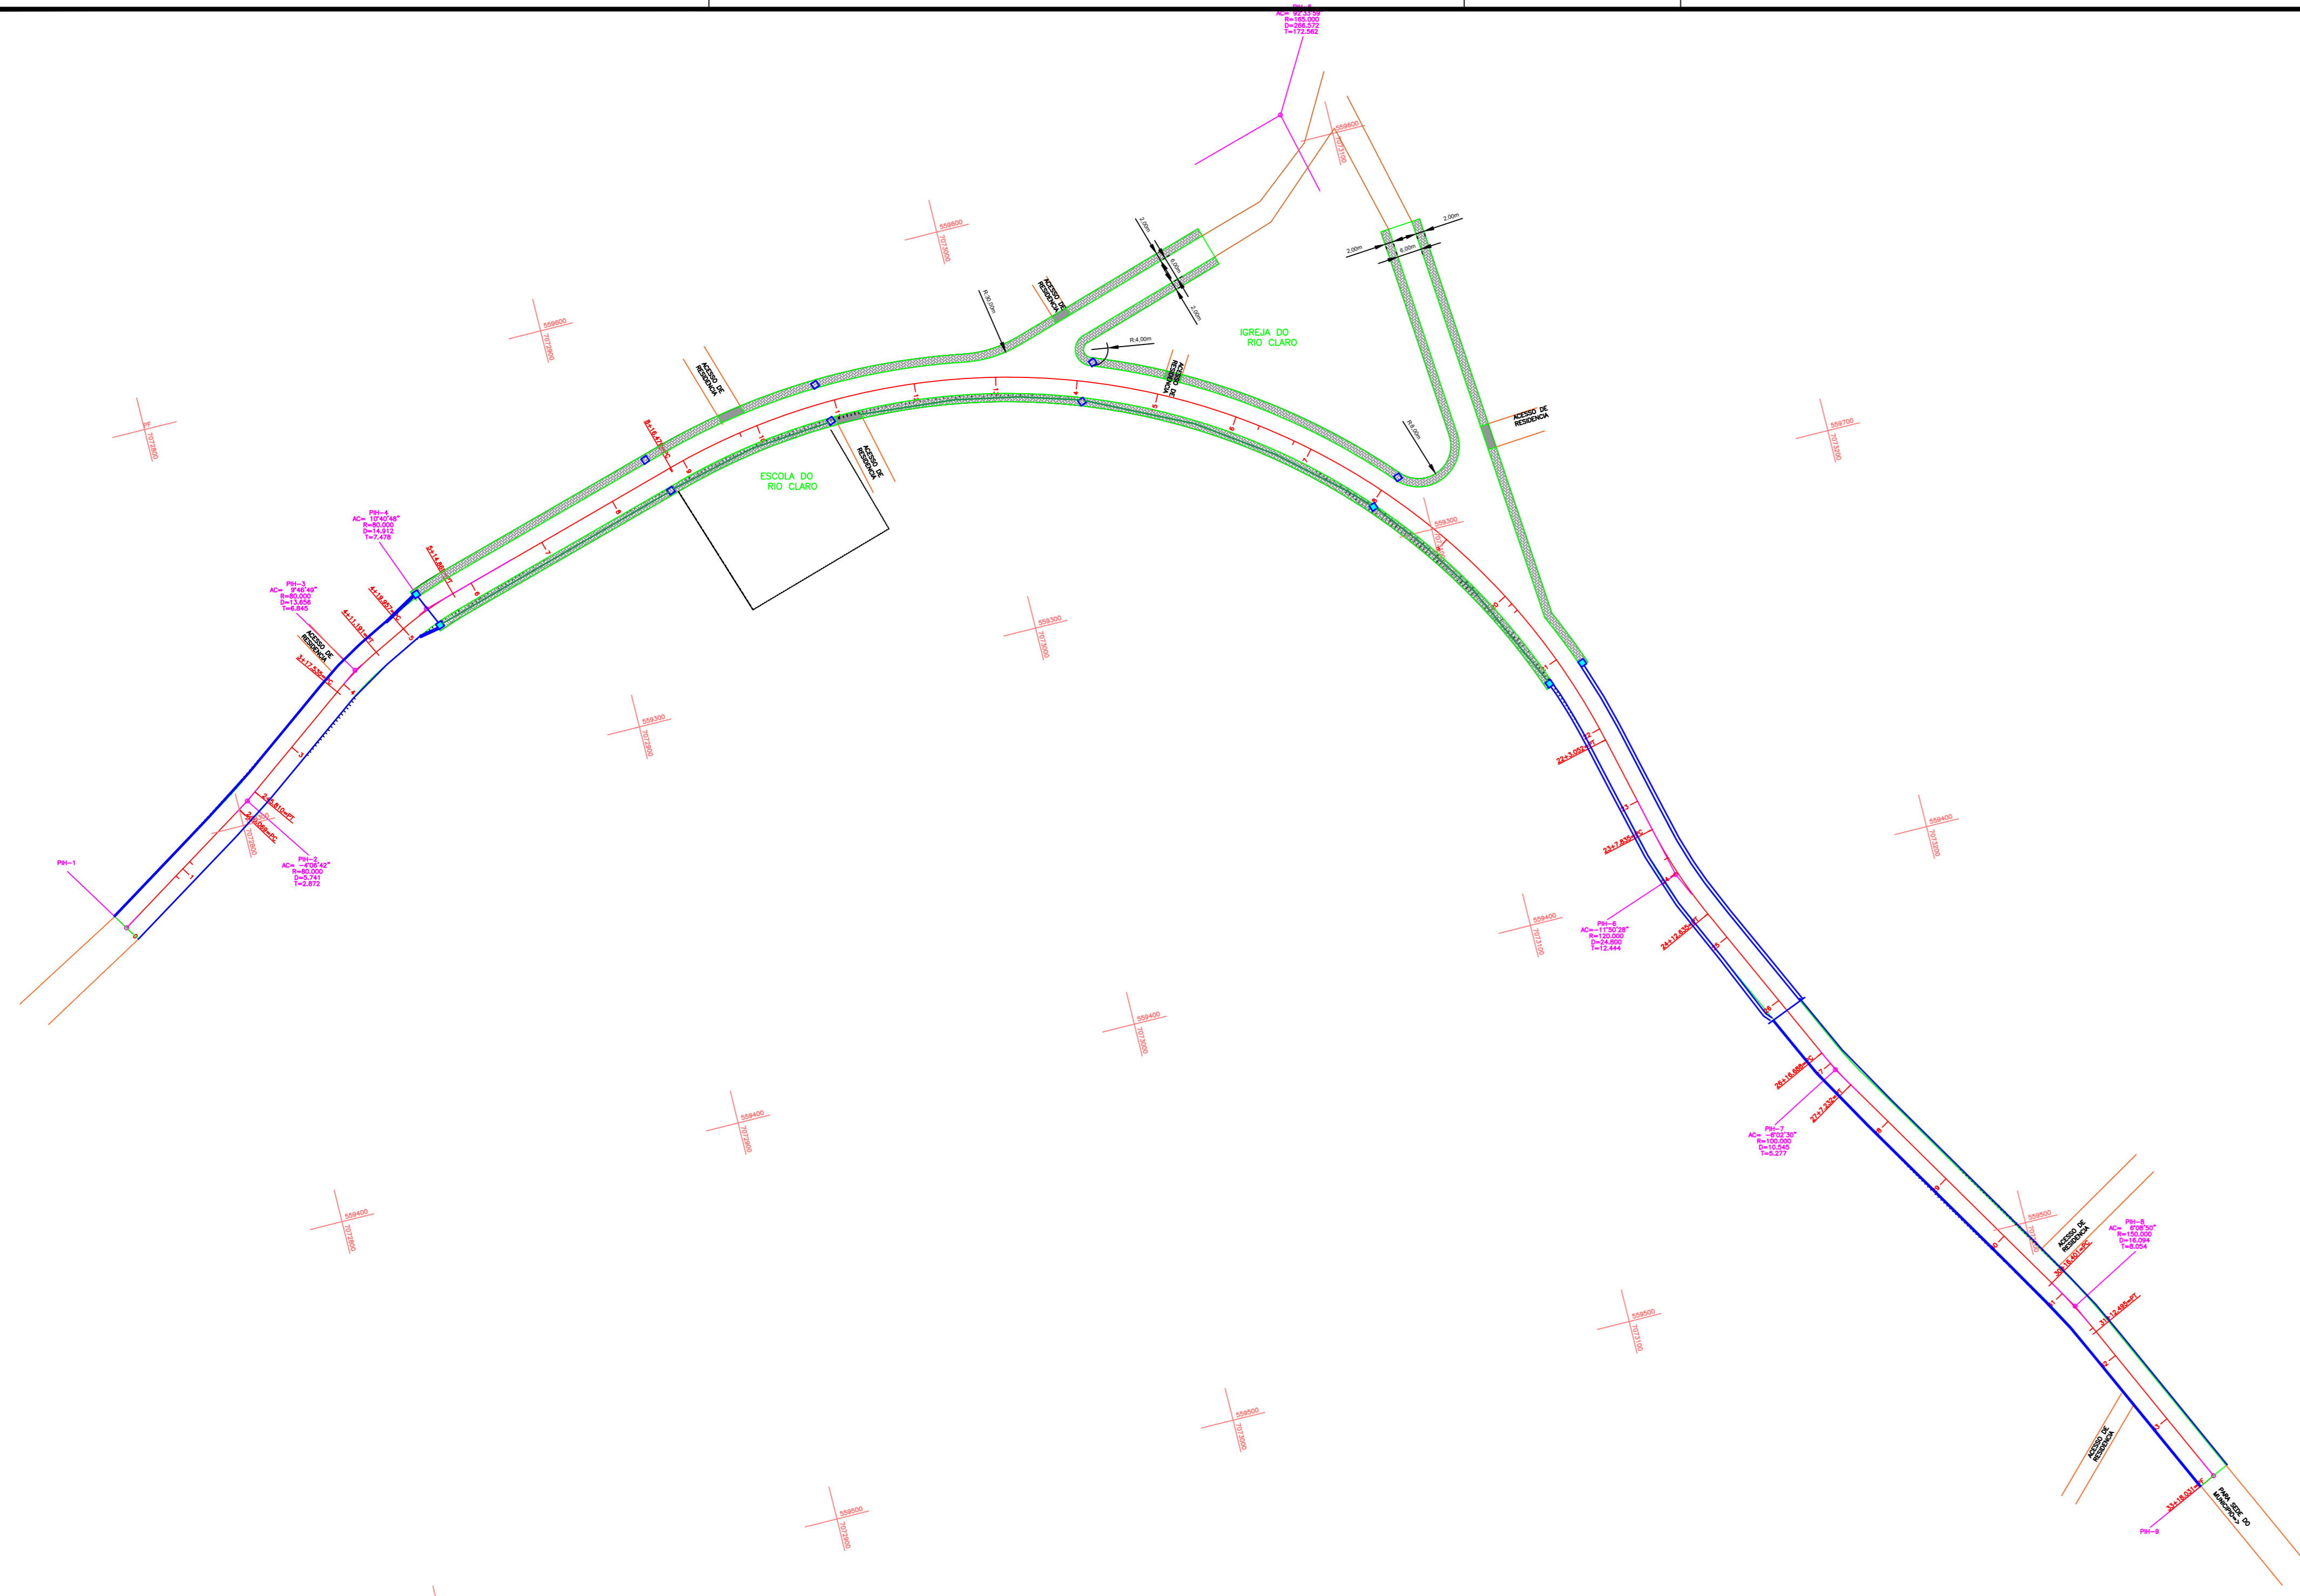

**SUZANA VILA**  
**BELMONTE:05208703955**

Assinado de forma digital por SUZANA VILA  
 BELMONTE:05208703955  
 Dados: 2021.09.24 11:03:10 -03'00'

MAJOR VIEIRA SC	
PROJETO GEOMÉTRICO DE PAVIMENTAÇÃO EM LAJOTA SESTAVADA NA ESTRADA GERAL DO RIO CLARO	
LOCAL: RIO CLARO	ESCALA:
RESPONSÁVEL TÉCNICO:	
MAIOR VIEIRA	SC
DATA: 03/2021	ESCALA: 1:500





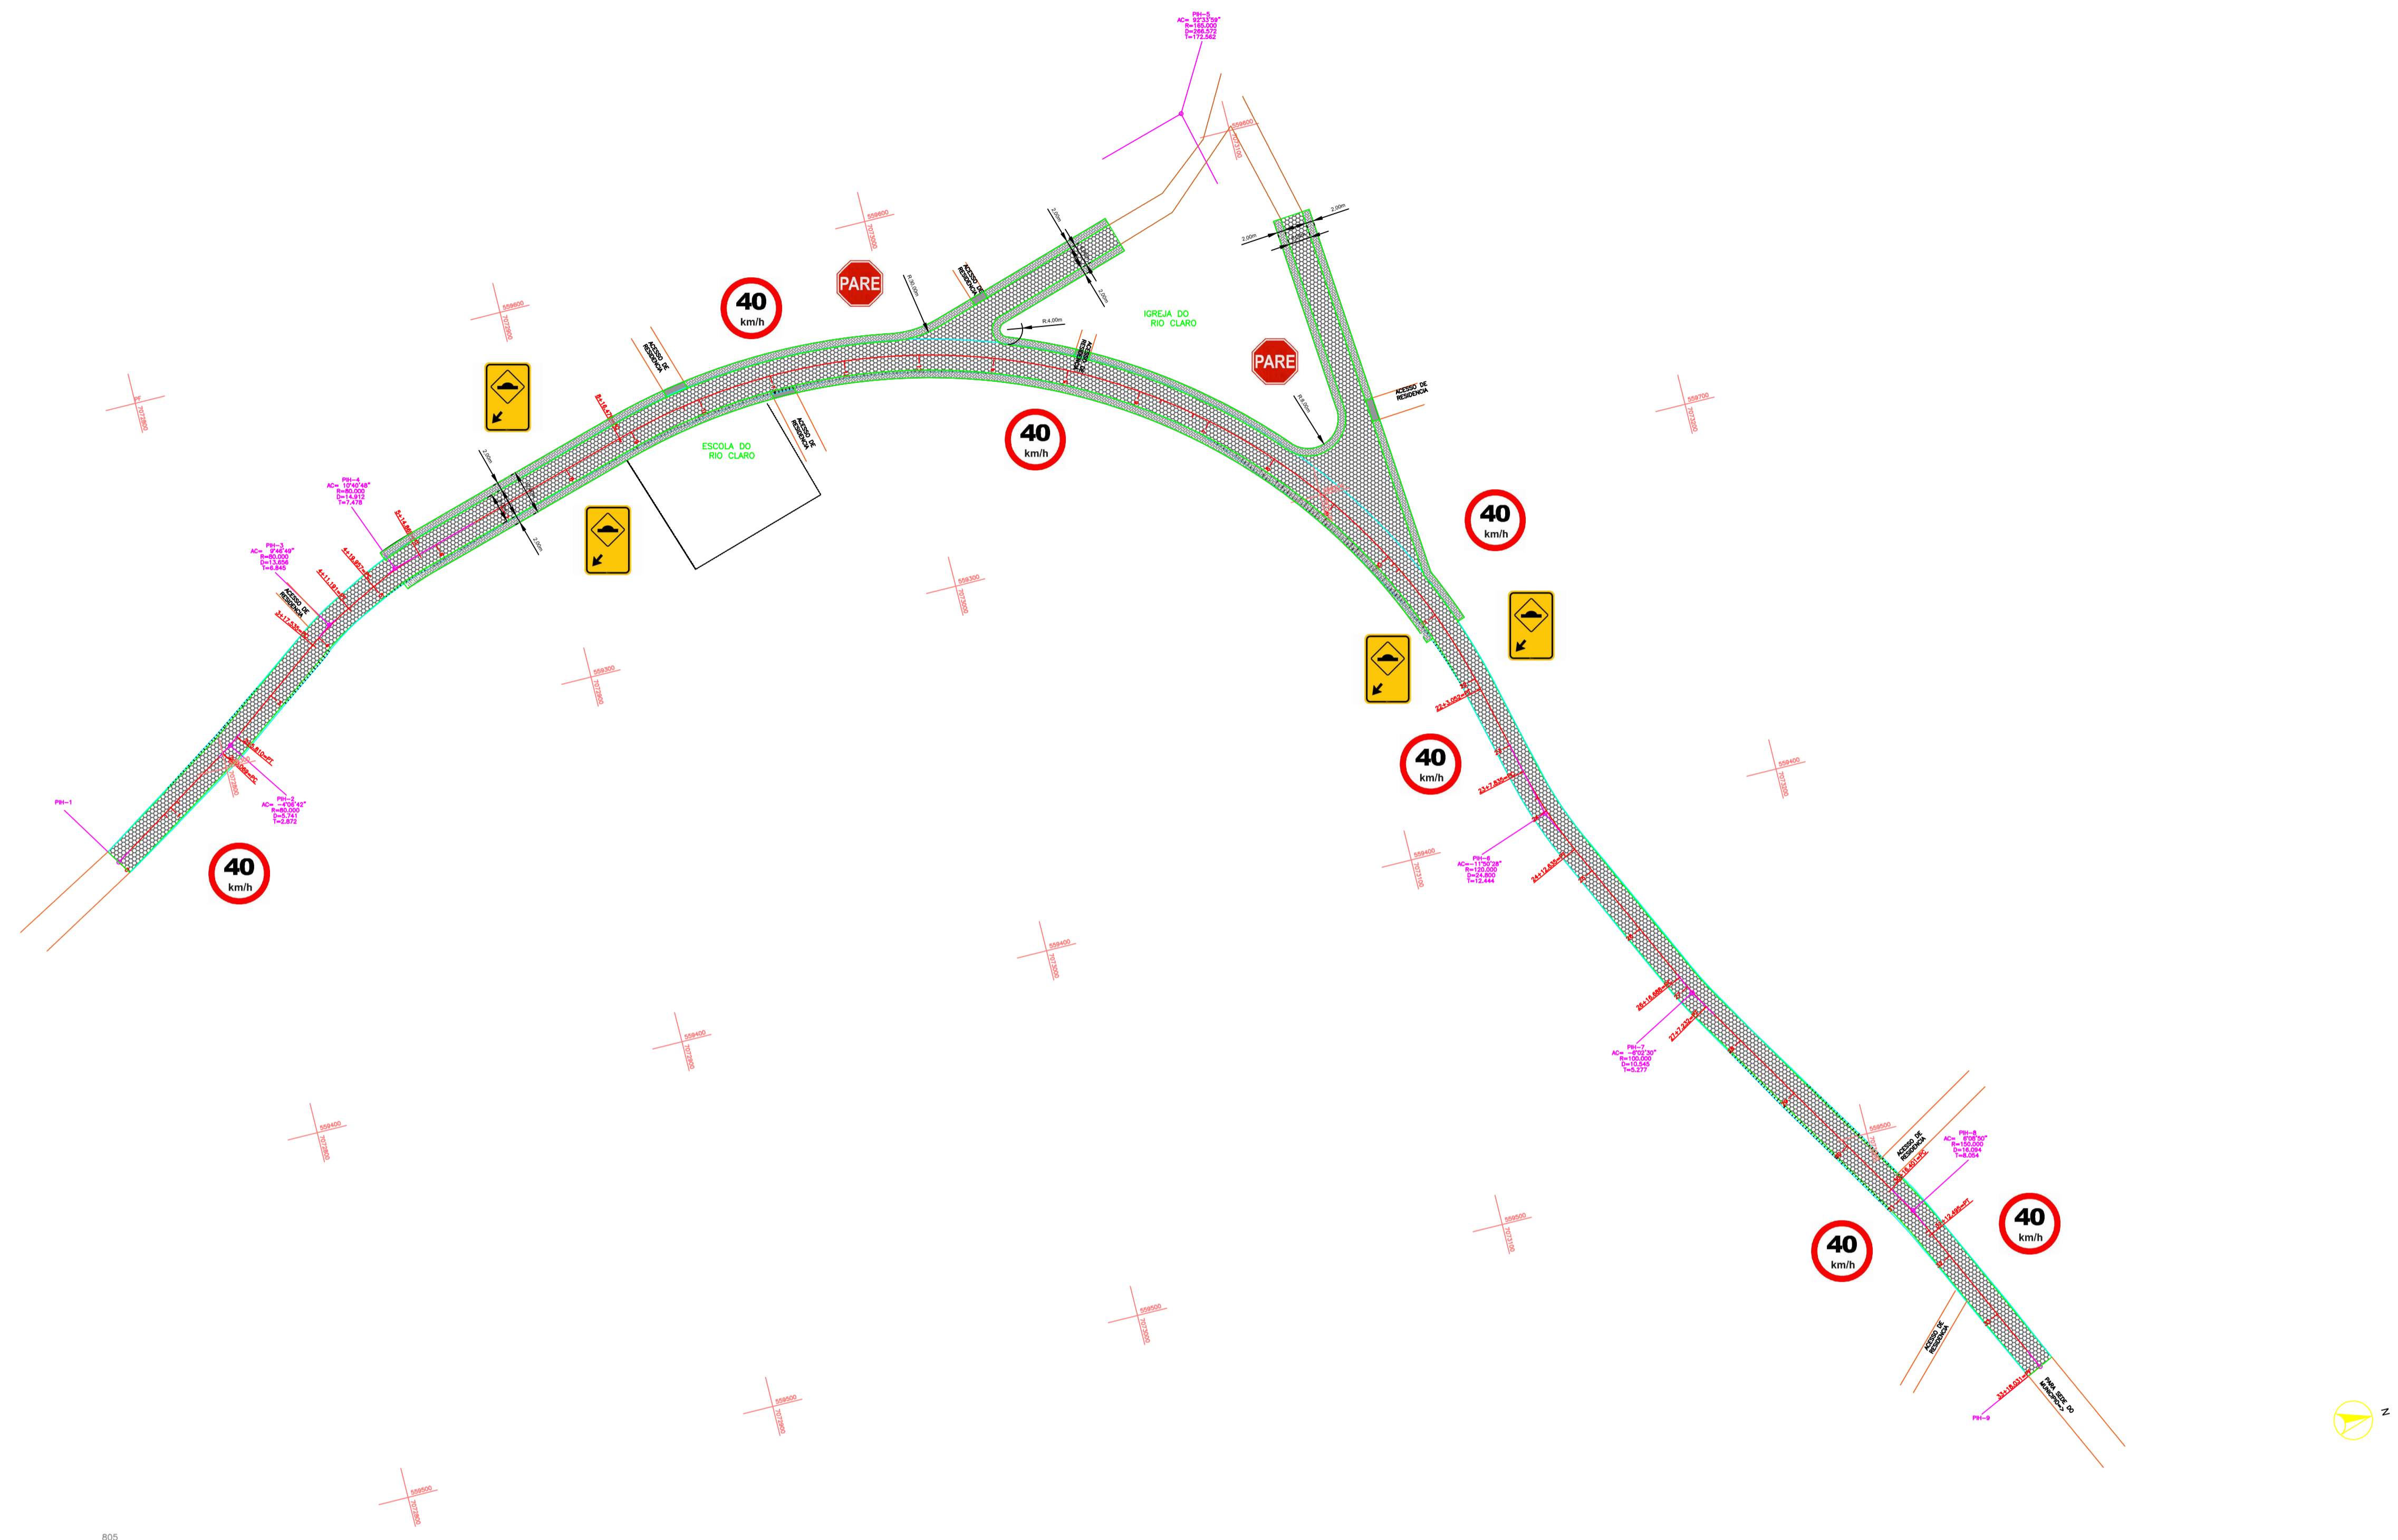


SUZANA VILA

BELMONTE:05208703955

Assinado de forma digital por SUZANA  
 VILA BELMONTE:05208703955  
 Dados: 2021.09.24 11:03:56 -03'00'


<b>MAJOR VIEIRA SC</b>	
SERVIÇO: PROJETO SINALIZAÇÃO ESTRADA GERAL DO RIO CLARO	
LOCAL: RIO CLARO	FOLHA:
RESPONSÁVEL TÉCNICO: _____	
MUNICÍPIO: MAJOR VIEIRA	ESTADO: SC
DATA: 05/2021	ESCALA: 1:500

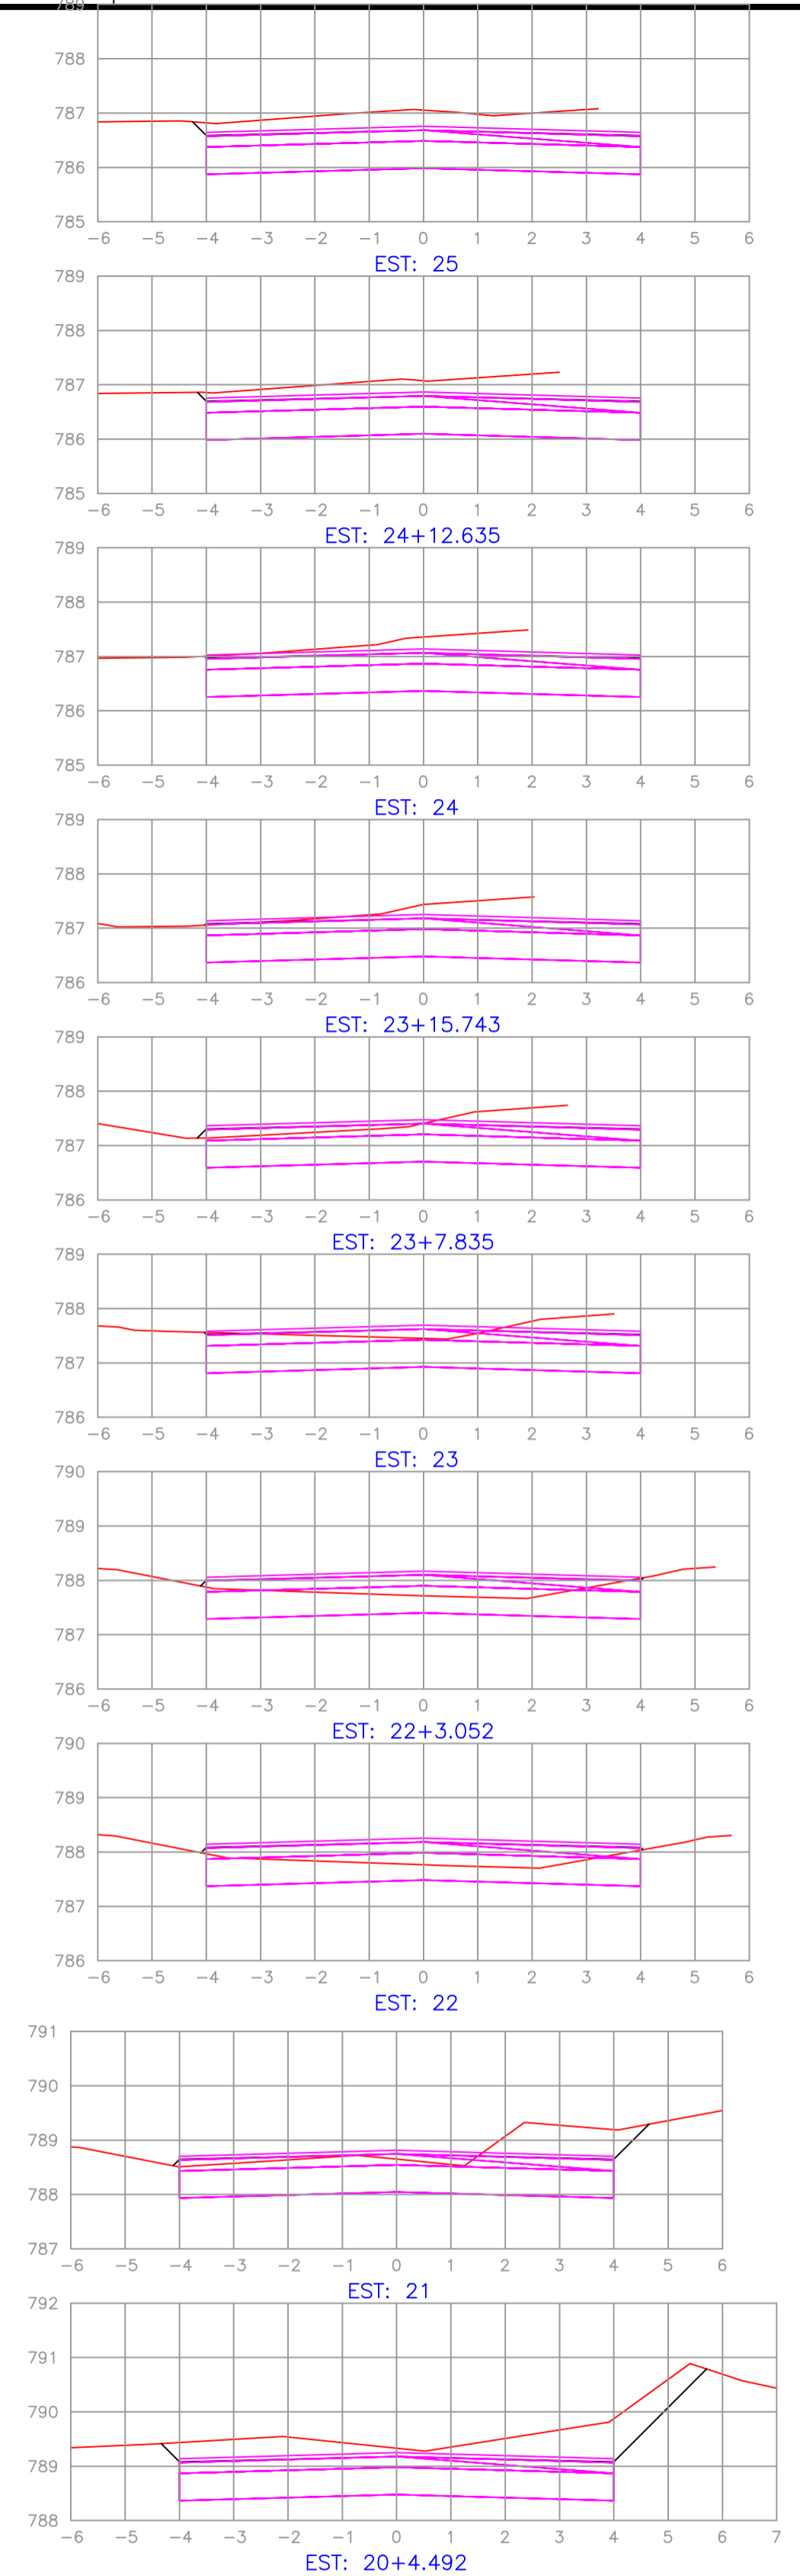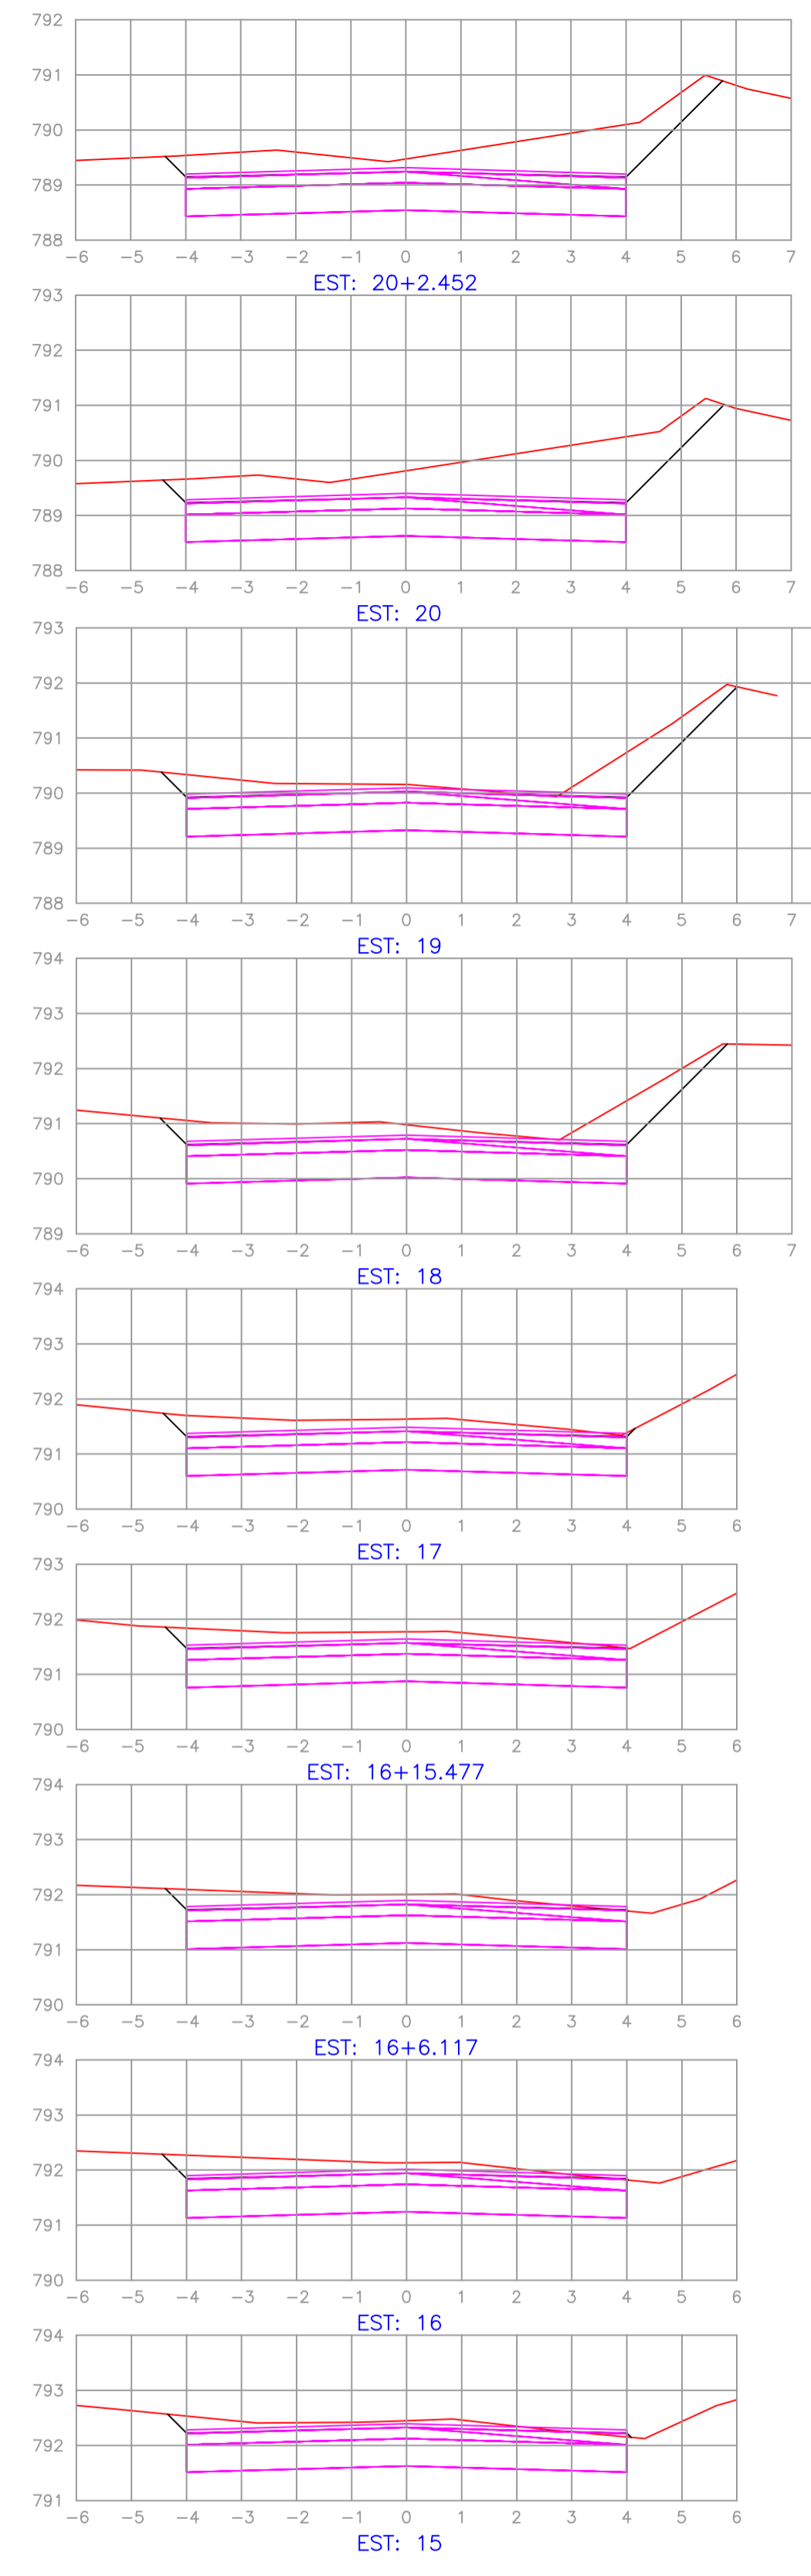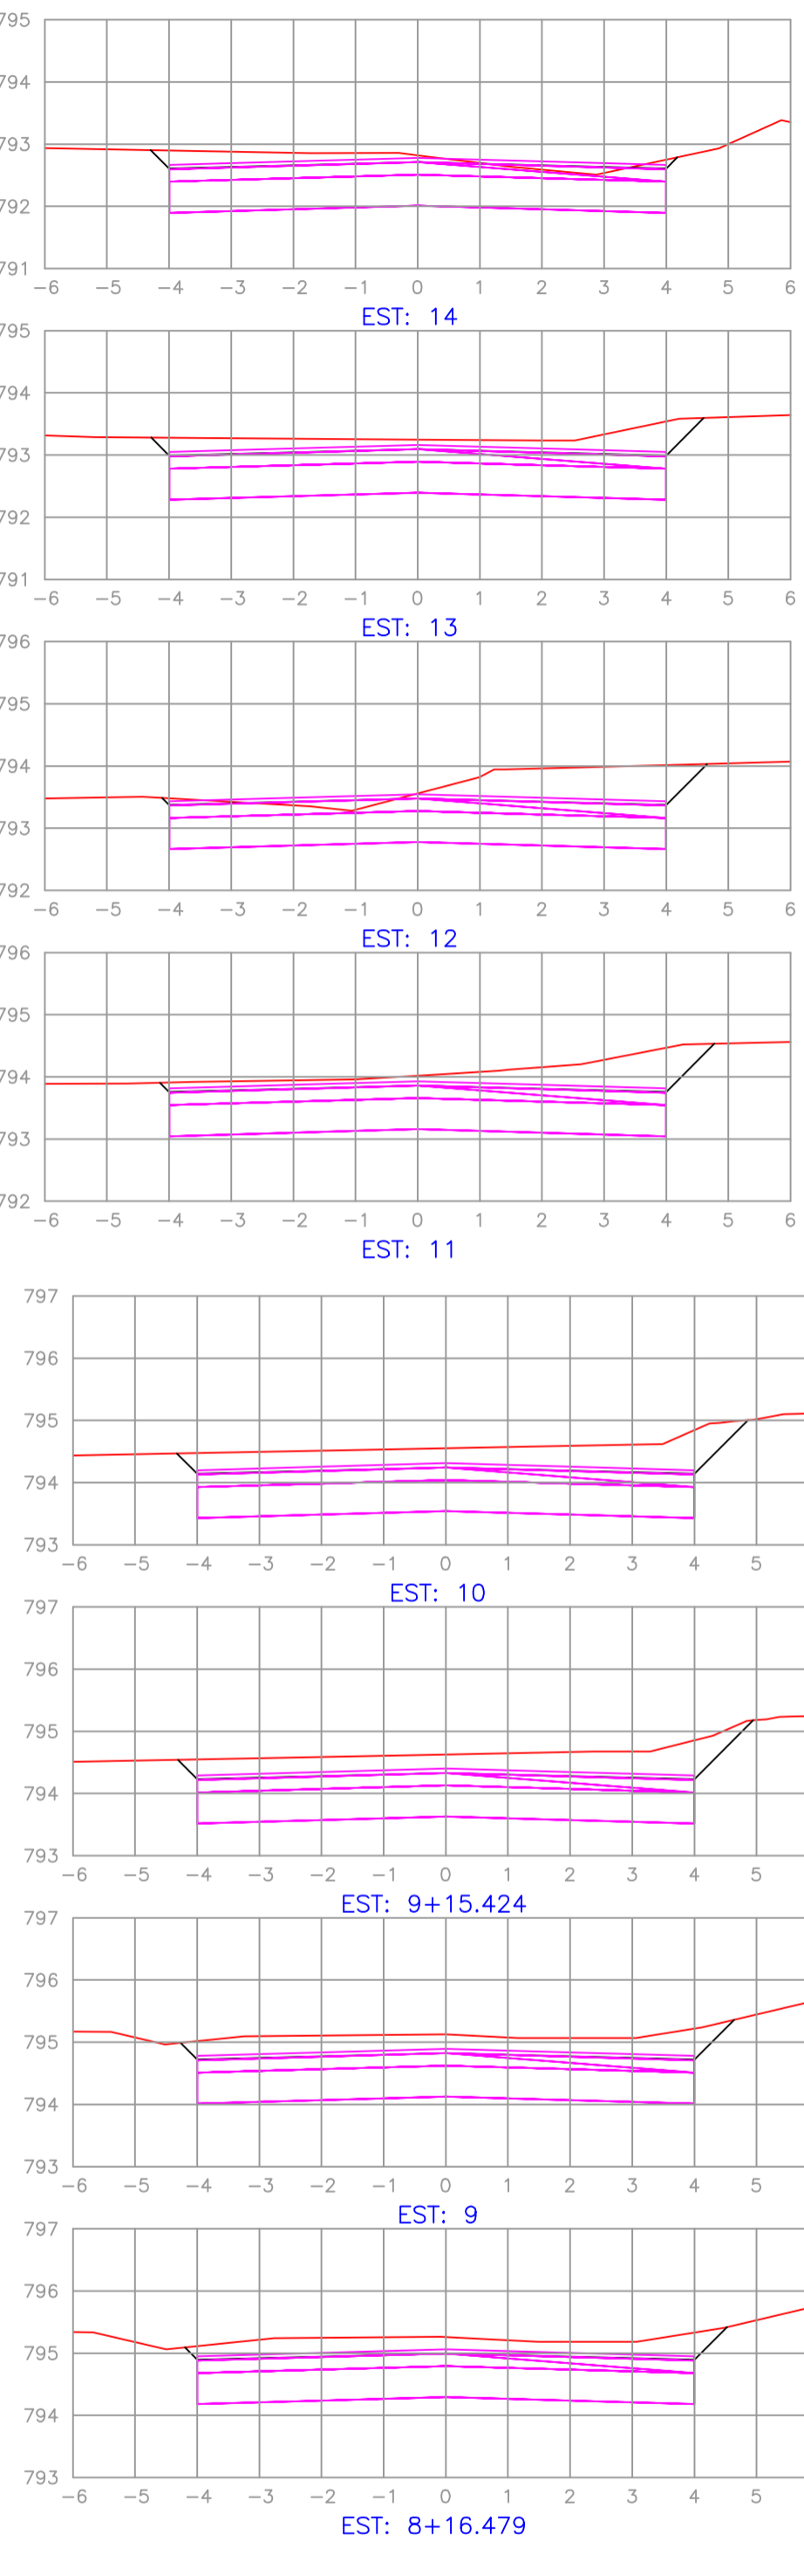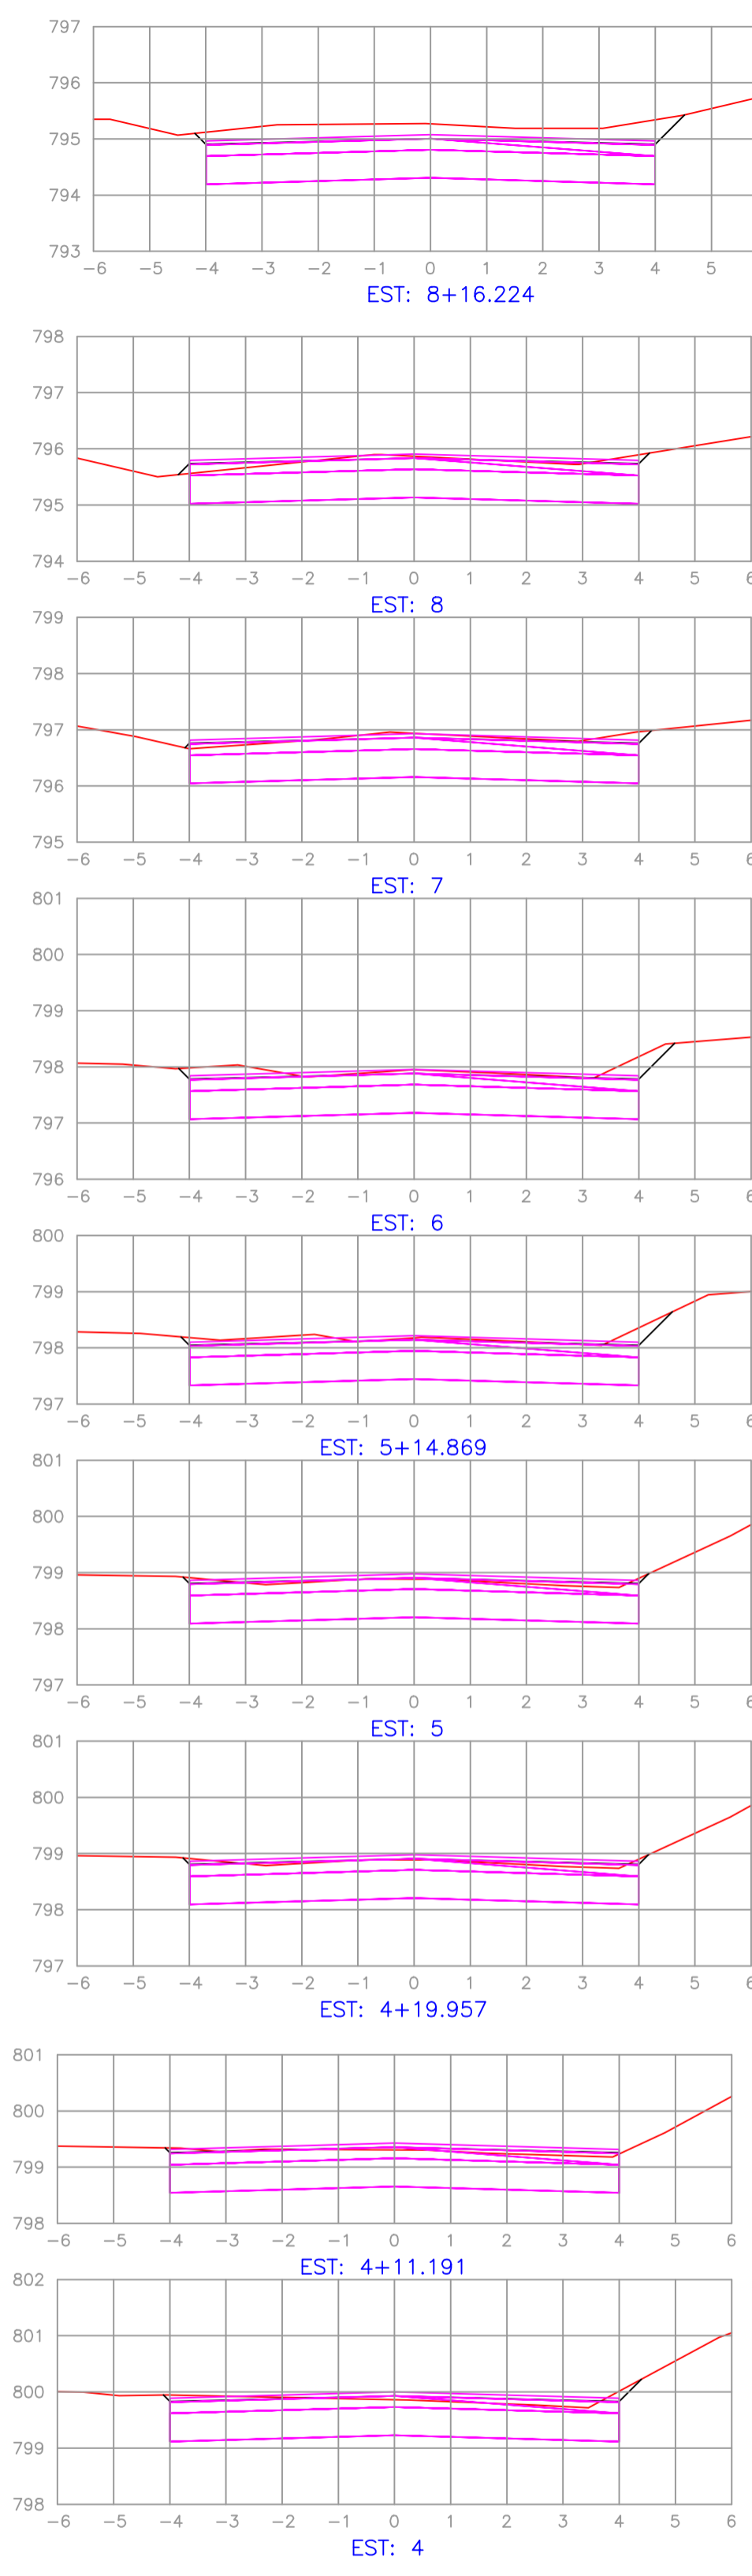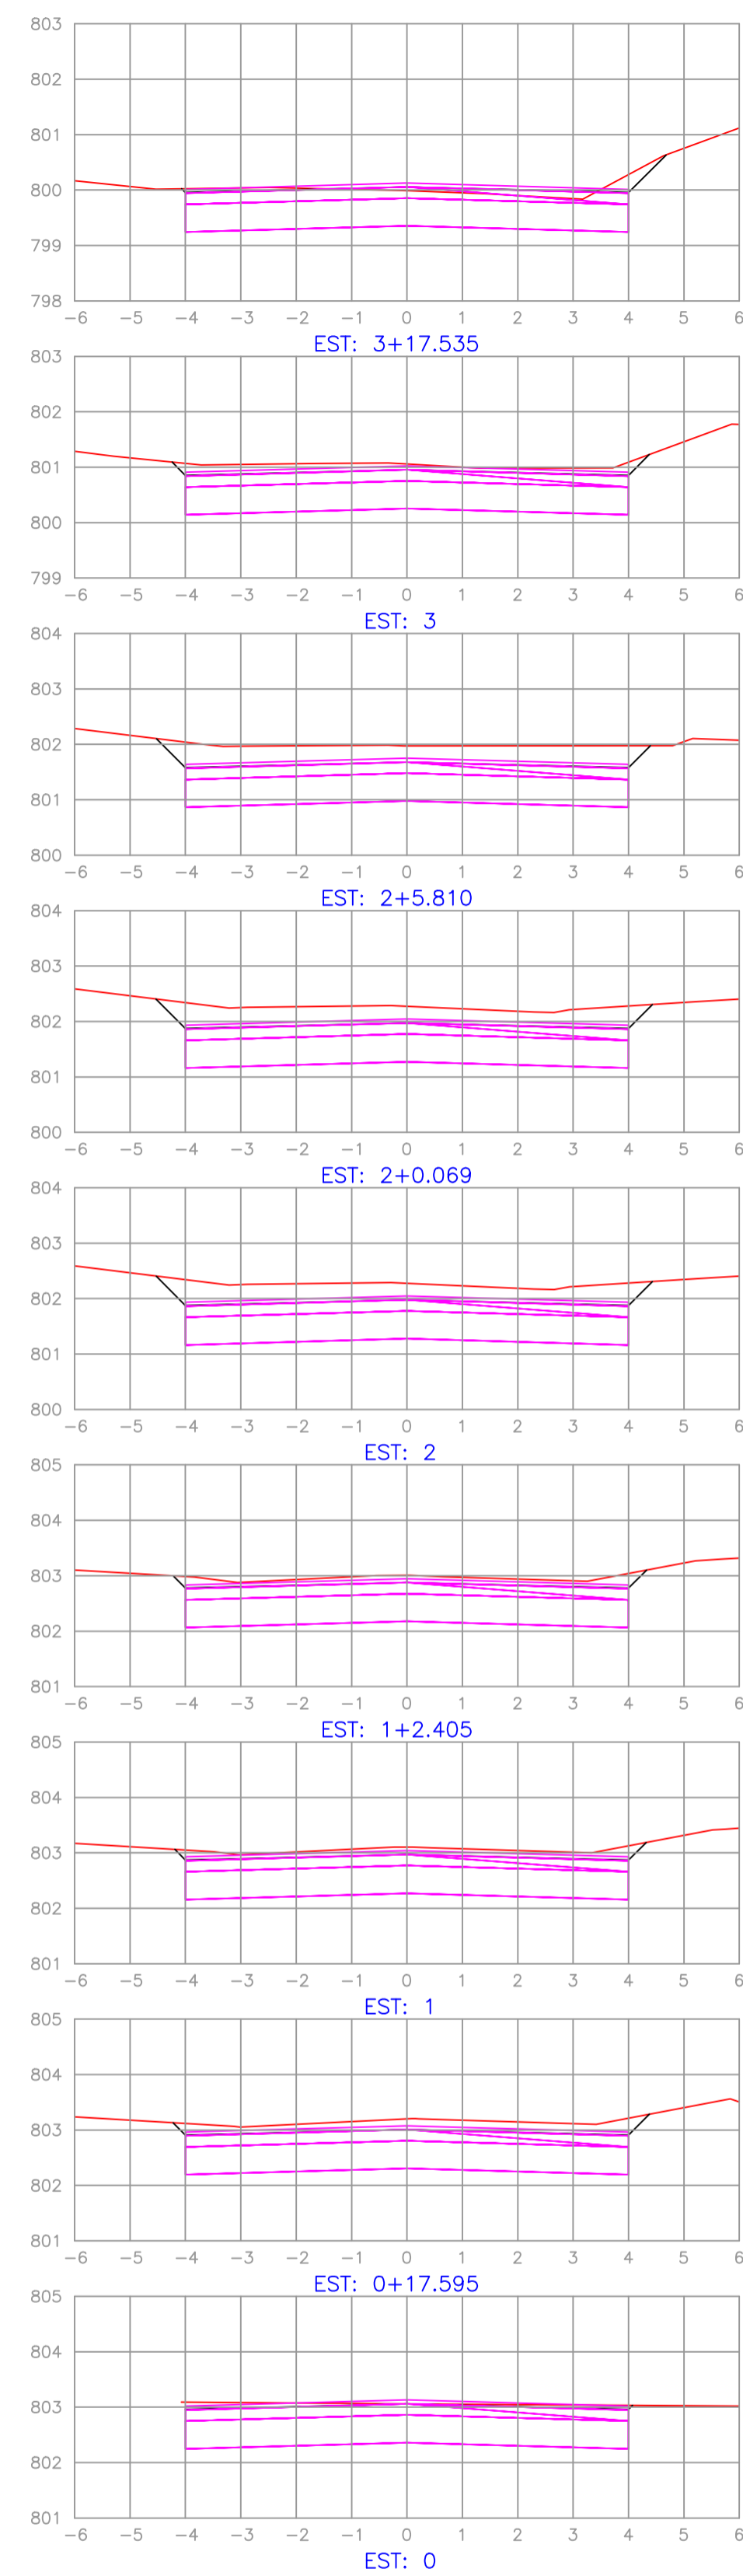


**SUZANA VILA**  
**BELMONTE:05208703955**

Assinado de forma digital por SUZANA  
 VILA BELMONTE:05208703955  
 Dados: 2021.09.24 11:04:23 -03'00'


<b>MAJOR VIEIRA SC</b>	
SERVIÇO: Sessão Transversal Estrada Geral do Rio Claro	
LOCAL: RIO CLARO	FOLHA:
RESPONSÁVEL TÉCNICO:	1
MUNICÍPIO: Major Vieira	ESTADO: SC
DATA: 05/21	OPERADOR: ESCALA: 100

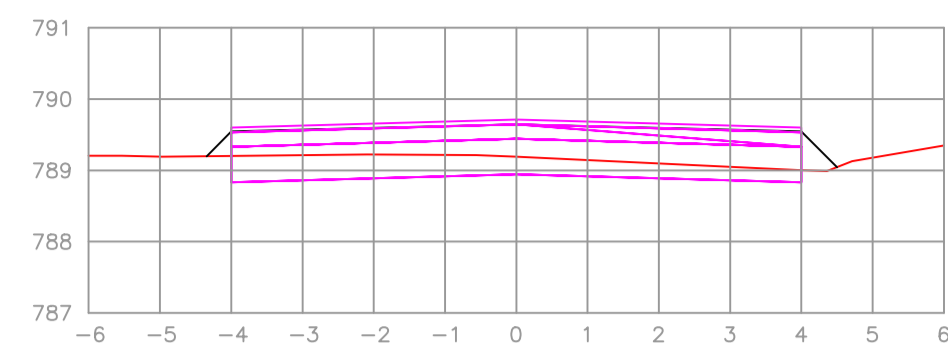


EST: 31

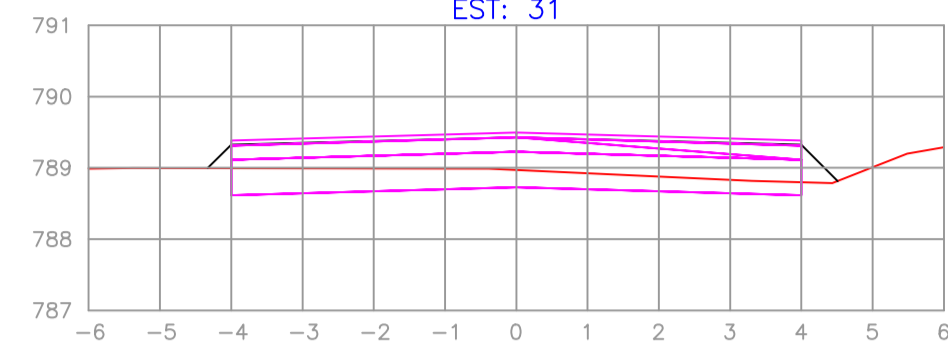


EST: 30+16.401

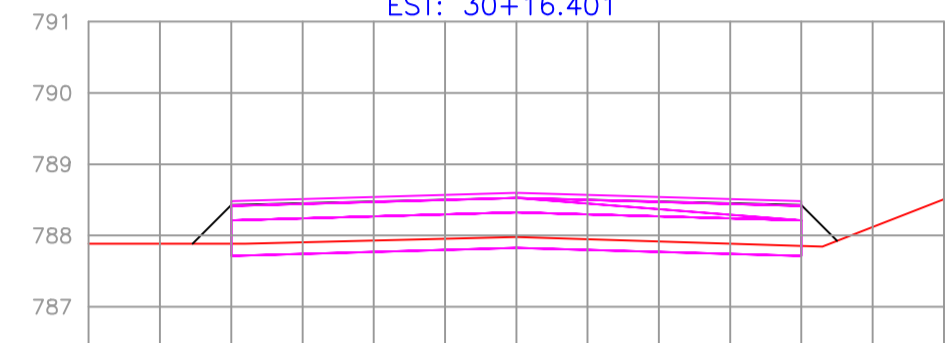


EST: 30

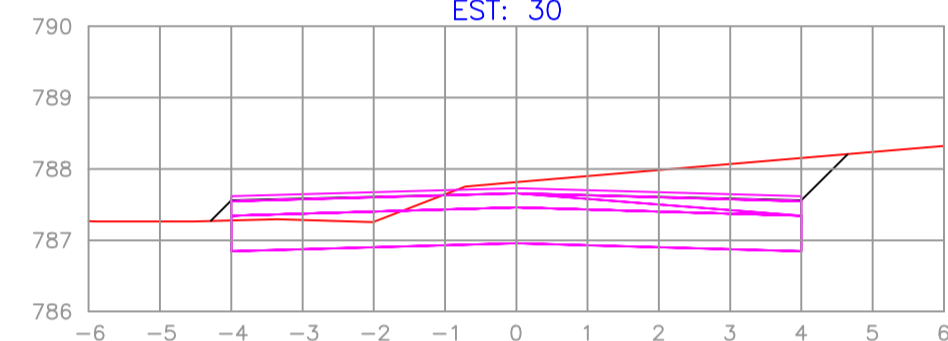


EST: 29

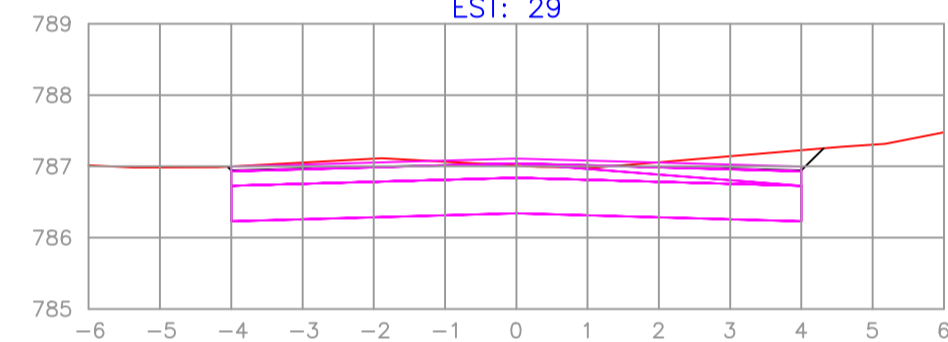


EST: 28

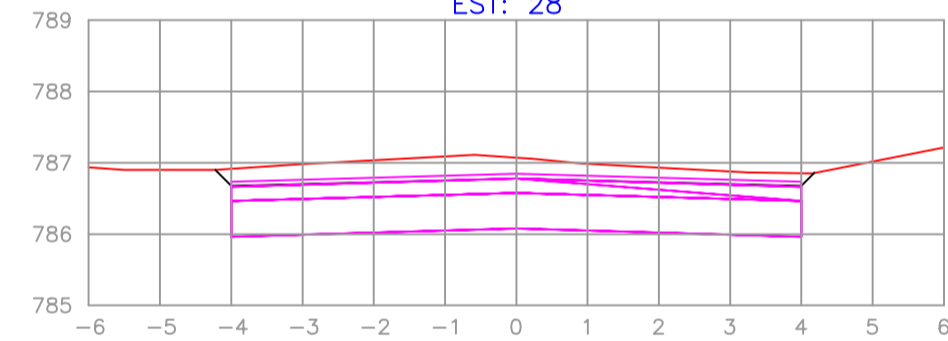


EST: 27+7.232

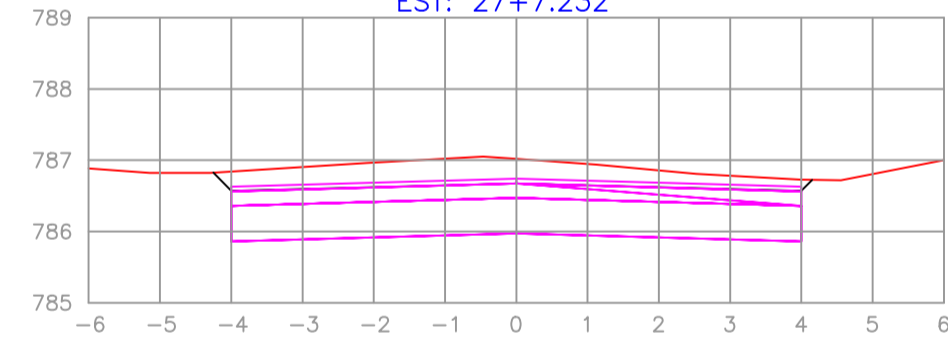


EST: 27

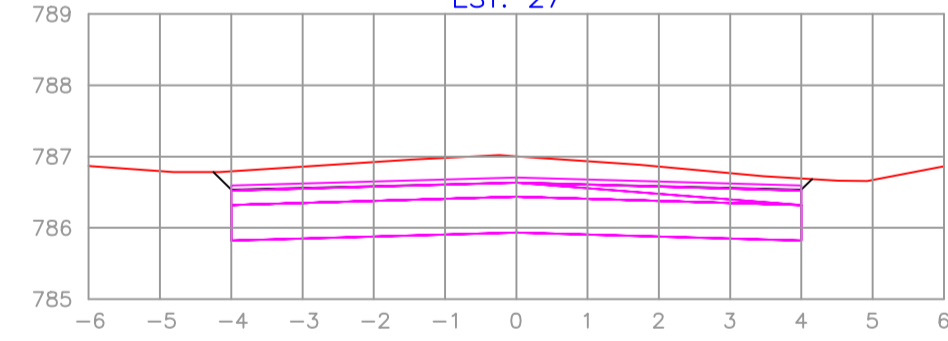


EST: 26+16.688

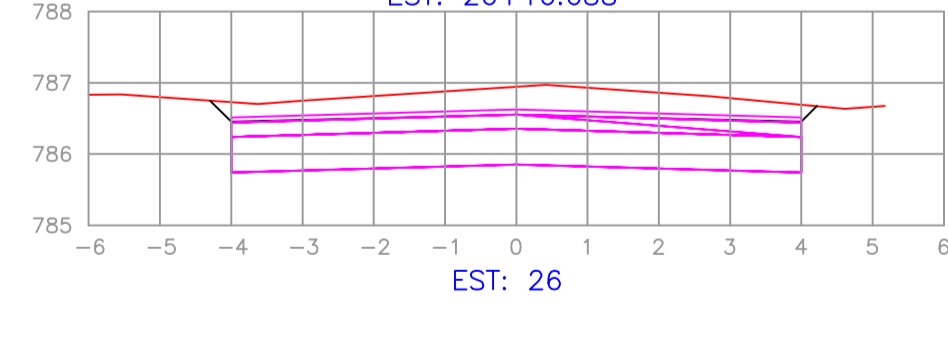


EST: 26

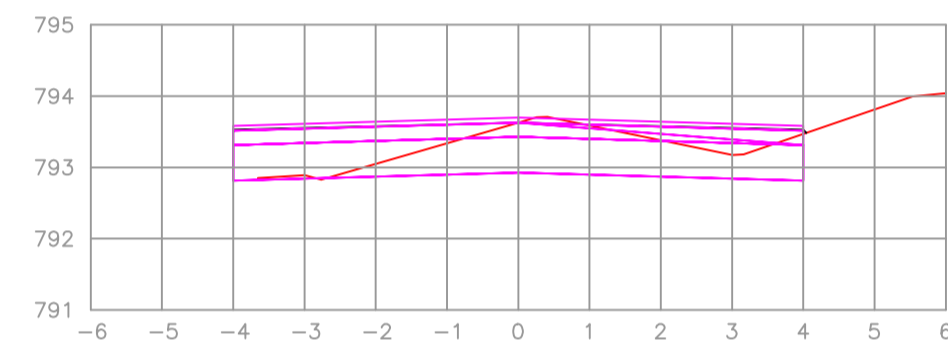


EST: 33+18.031

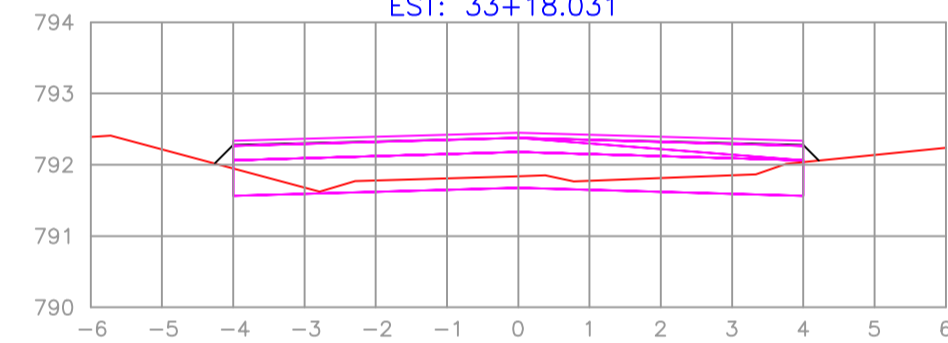


EST: 33

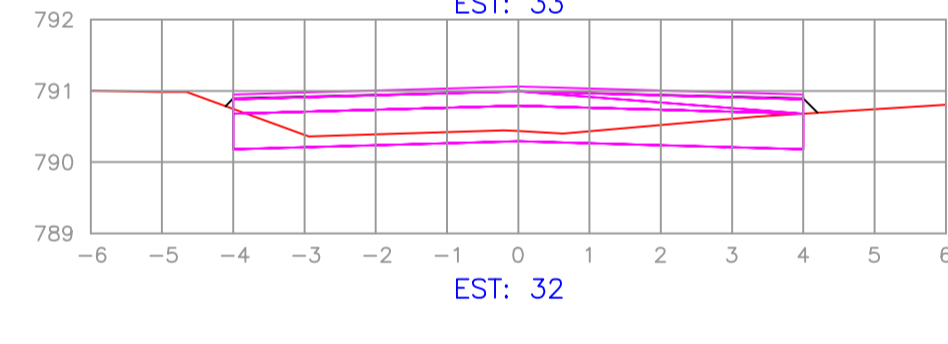

EST: 32

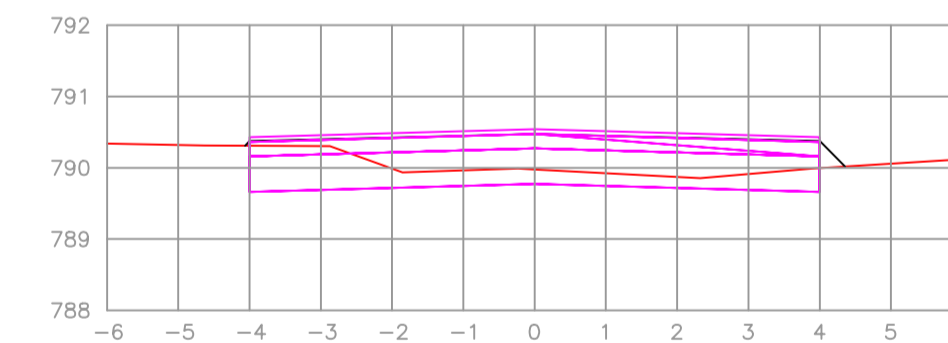

EST: 31+12.495

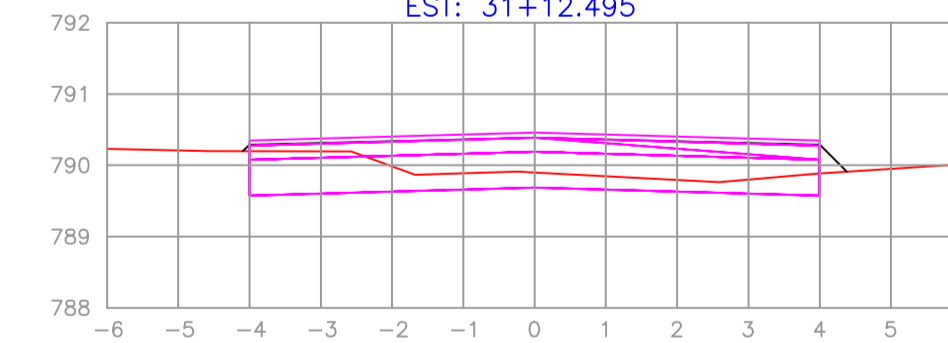

EST: 31+11.263

SUZANA VILA

BELMONTE:05208703955

Assinado de forma digital por SUZANA

VILA BELMONTE:05208703955

Dados: 2021.09.24 11:04:50 -03'00'

MAJOR VIEIRA SC

Sessão Transversal Estrada Geral do Rio Claro

LOCAL: RIO CLARO

RESPONSÁVEL TÉCNICO:

MUNICÍPIO: Major Vieira ESTADO: SC

DATA: 05/21 OPERADOR: ESCALA: 100