


CONSIDERANDO A GRANDE DIMENSÃO DO TERRENO, É EVIDENTE QUE TERÁ ÁREA PERMEÁVEL MAIOR QUE 20%, SENDO PROIBIDA A REALIZAÇÃO DE CALÇAMENTO SUPERIOR À 80% DO TERRENO.

LOCALIZAÇÃO E IMPLANTAÇÃO SEM ESCALA

Rua Estanislau Wojciechowski


PROJETO ELÉTRICO
ESCALA: 1:250

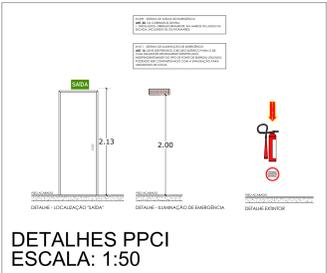

LEGENDA: PPCI

	EXTINTOR DE INCÊNDIO: PÓ ABC 4kg 2-A-30-B-C QUANTIDADE: 2
	SINALIZAÇÃO PARA ABANDONO DO LOCAL: PLACA FOTO LUMINOSA (EMERGÊNCIA) QUANTIDADE: 3
	LUMINÁRIA DE EMERGÊNCIA: 150/0,4 400lm QUANTIDADE: 1

PROJETO PREVENTIVO
CONTRA INCÊNDIO E PÂNICO
ESCALA: 1:150

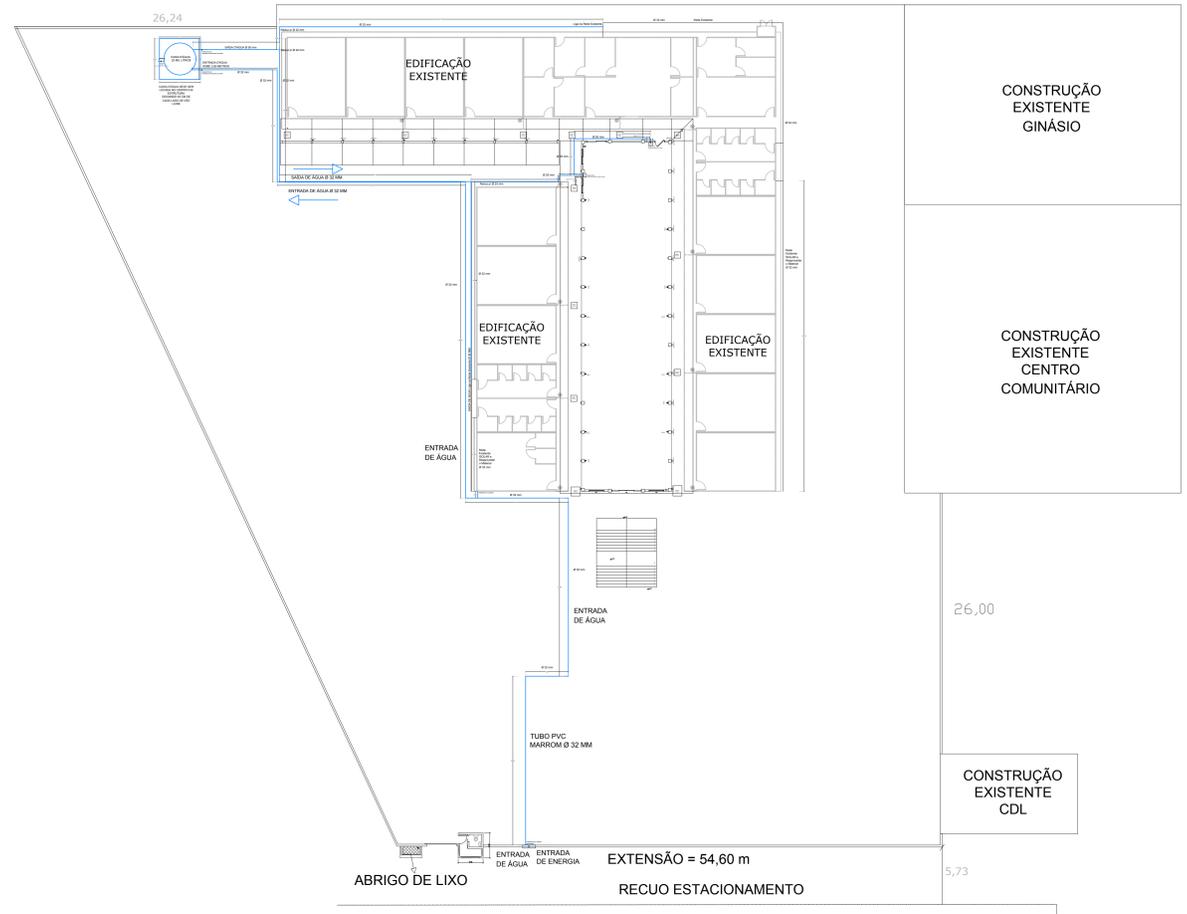

PROJETO HIDRÁULICO
ESCALA: 1:250

Rua Estanislau Wojciechowski

- Notas Orientativas:**
- 1) DEVE-SE EVITAR O USO DE EMENDAS NOS CABOS. AO REALIZAR A COMPRA DO MATERIAL OS CORTES DEVEM SER CONFORME A UTILIZAÇÃO DO CIRCUITO INTERIO. EVITANDO EMENDAS.
 - 2) ATENTAR-SE A NBR 5410:2004 QUANTO AS RECOMENDAÇÕES DAS INSTALAÇÕES. ELETRODUTOS ENTERRADOS DEVEM TER PROFUNDIDADE = 0,80 M.
 - 3) NA PARTE HIDRÁULICA NÃO UTILIZAR JOELHOS DE 90º PRIORIZAR O USO DE JOELHOS DE 45º E DE CURVAS. PARA EVITAR A PERDA DE PRESSÃO.
 - 4) OS CANOS DE PVC DE ÁGUA FRIA DEVEM POSSUIR PROFUNDIDADE = 0,80 M SENDO VEDADO A INSTALAÇÃO EM LOCAIS COM PEDRAS E MATERIAL ROCHOSO. VERIFICANDO SEMPRE A PRESENÇA DE MATERIAIS QUE PODEM OCASIONAR A QUEBRA DO MATERIAL.
 - 5) FAZ PARTE DESTES PROJETO O MEMORIAL DESCRITIVO DA OBRA, OU SEJA, A OMISSÃO DE ITENS NO PROJETO NÃO ISENTA O EXECUTOR DAS OBRIGATORIEDADES IMPOSTAS NO MEMORIAL DESCRITIVO.
 - 6) OS CASOS OMISSOS PODERÃO SER TRATADOS COM O PROJETISTA E O AGENTE FISCALIZADOR.

RESERVADO PARA CARIMBOS DA PREFEITURA:



ENDEREÇO: RUA ESTANISLAU WOJCIECHOWSKI S/N
CIDADE: Major Vieira
PROPRIETÁRIO: Eng. MSc. Murilo Henrique dos Santos Novais

INSCRIÇÃO MOBILIÁRIA:
ESTADO: SC
RESPONSÁVEL PELO PROJETO: Eng. MSc. Murilo Henrique dos Santos Novais

MUNICÍPIO DE MAJOR VIEIRA
CNPJ: 83.102.392/0001-27

FASE PROJETO: Estudo Preliminar
CONTEÚDO: PROJETO ELÉTRICO, HIDRÁULICO E PREVENTIVO CONTRA INCÊNDIO E PÂNICO

ÁREA A CONSTRUIR: 47,32 m²
COBERTURA EM POLICARBONATO: 159,05 m²

ESCALA: Como indicado

DATA: 25/08/2024

FOLHA: 02/02