
PRODUCED BY AN AUTODESK STUDENT VERSION

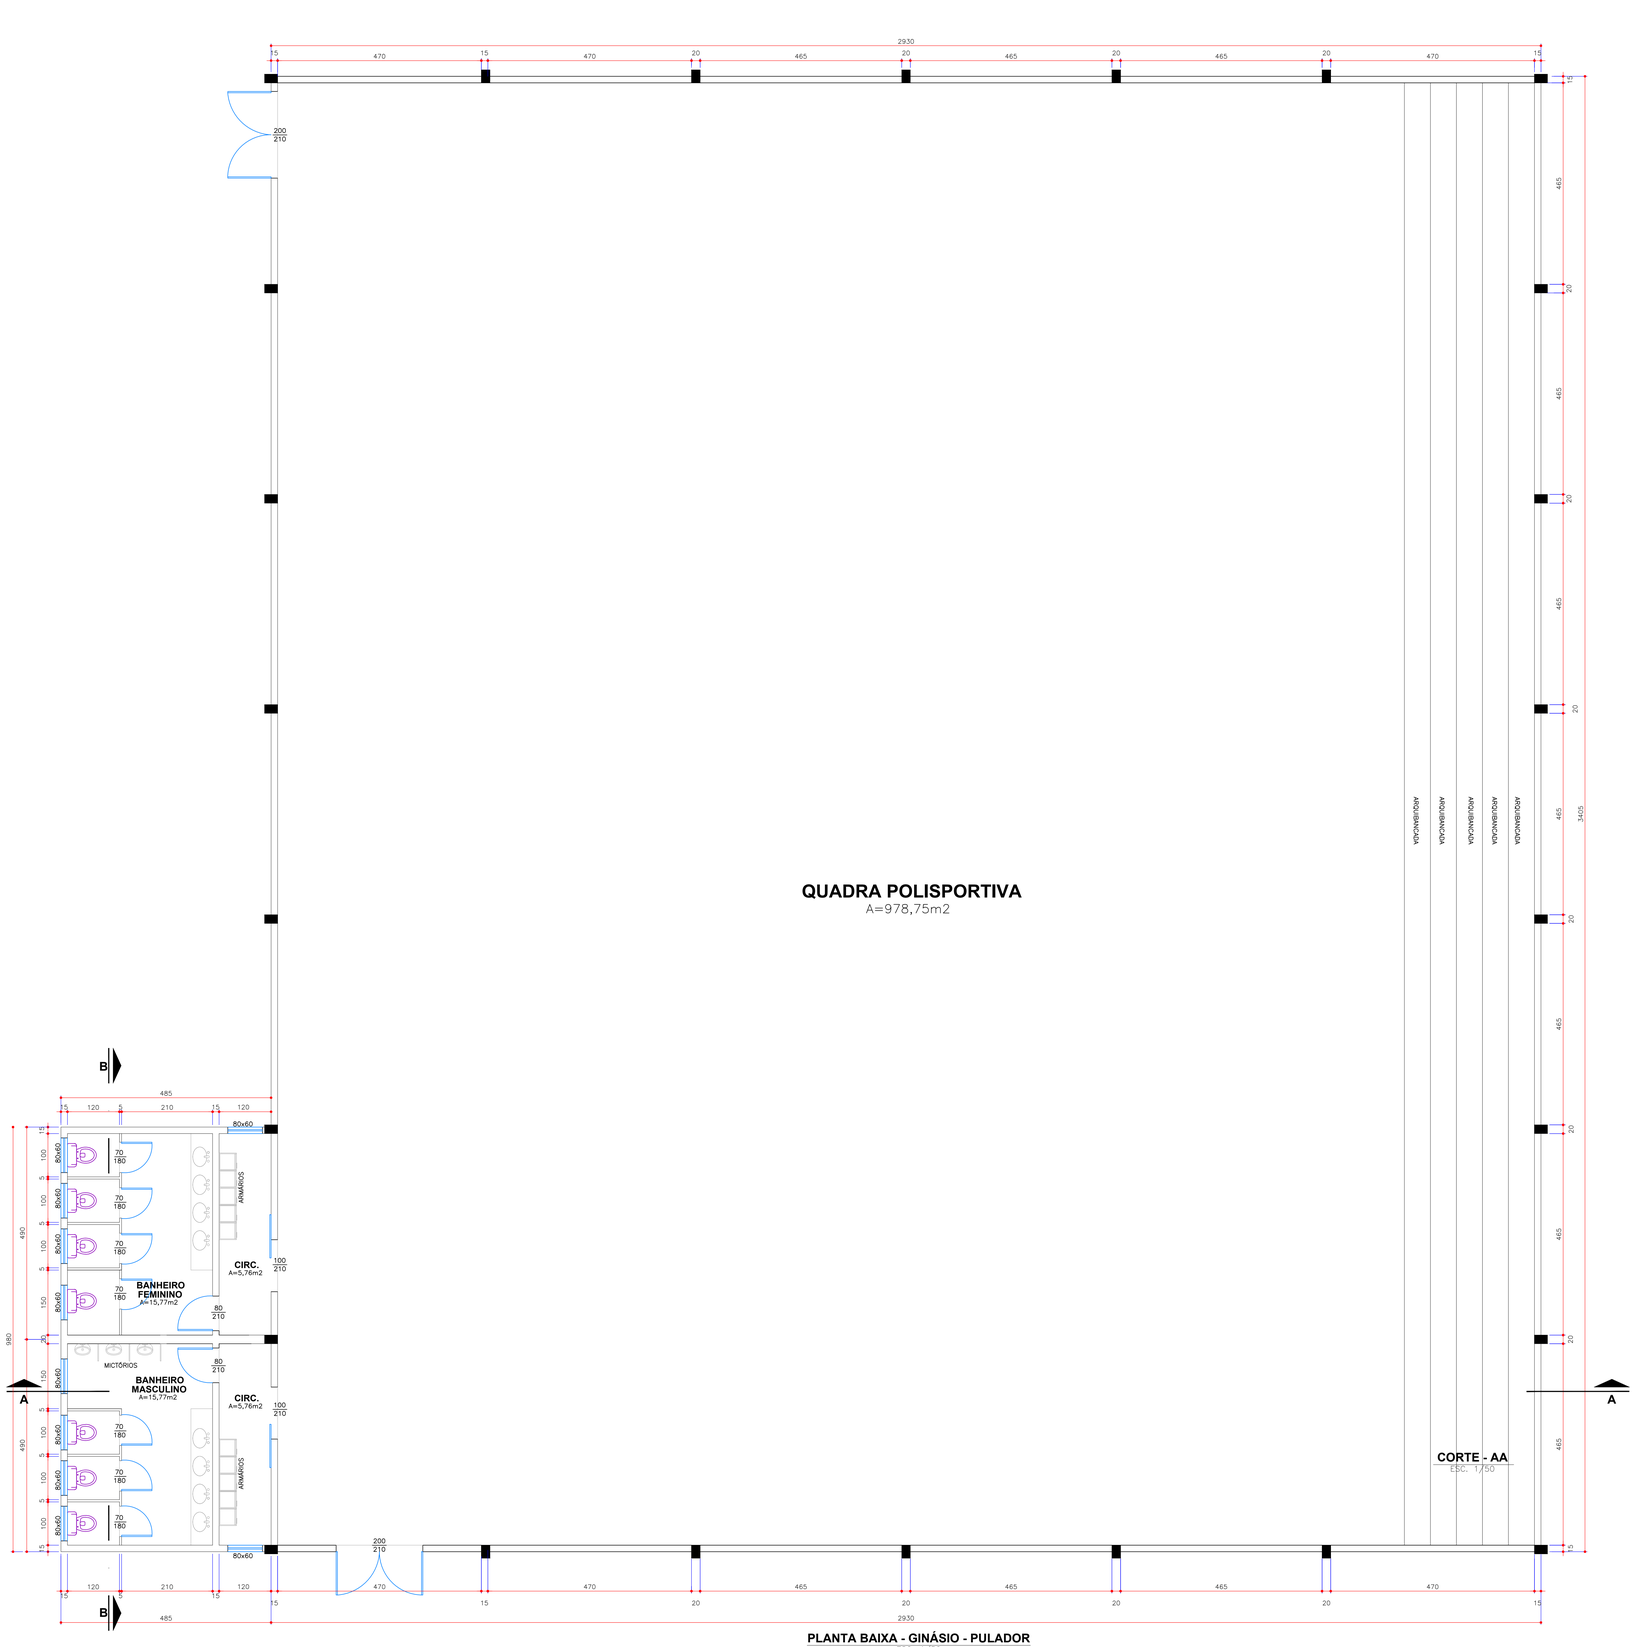

QUADRA POLISPORTIVA

A=978,75m2

PLANTA BAIXA - GINÁSIO - PULADOR

ESC. 1/50

CORTE - AA

ESC. 1/50

PREFEITURA MUNICIPAL DE MAJOR VIEIRA
CNPJ 83.102.392/0001-27
Travessa Otacílio Florentino de Souza, 210 - Bairro Centro - Major Vieira - SC

Dados do Projeto e da Obra :

Especialidade: ARQUITETÔNICO

Folha: 01/03

Obra: GINÁSIO DE ESPORTES - LOC. DE PULADOR


Área: 1.045,19m2

Responsável Técnico: Eng° Civil Paulo Adriano Vipievski VIPIEVSKI:04104741947 PAULO ADRIANO Assinado de forma digital por PAULO ADRIANO VIPIEVSKI:04104741947 Dados: 2023.04.07 16:53:33 -03'00'

Referência: Planta Baixa


PRODUCED BY AN AUTODESK STUDENT VERSION

PRODUCED BY AN AUTODESK STUDENT VERSION

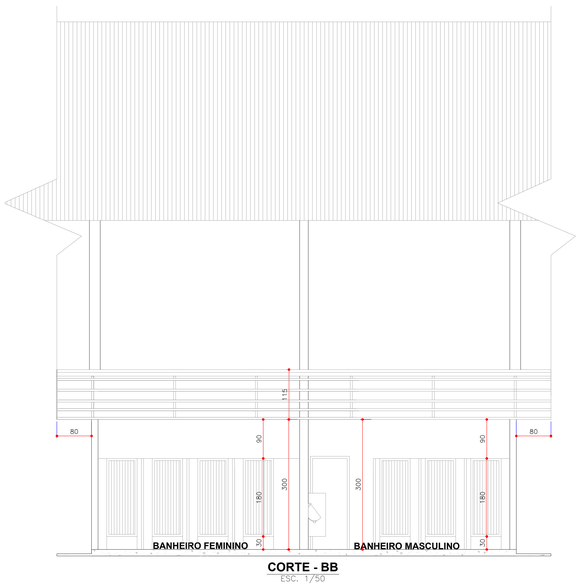


CORTE - BB
ESC. 1/50



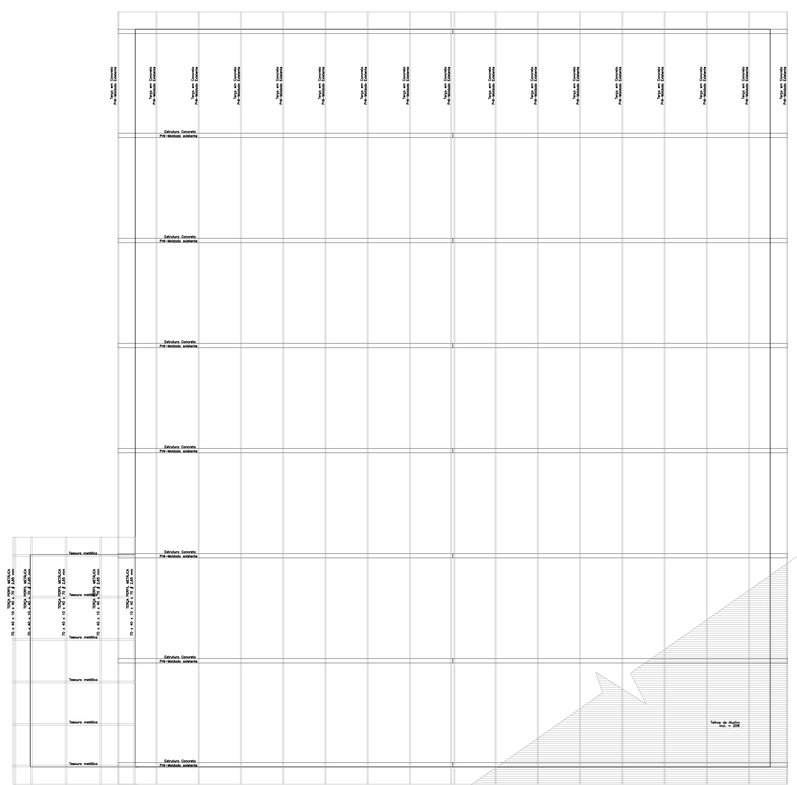

COBERTURA
ESC. 1/200

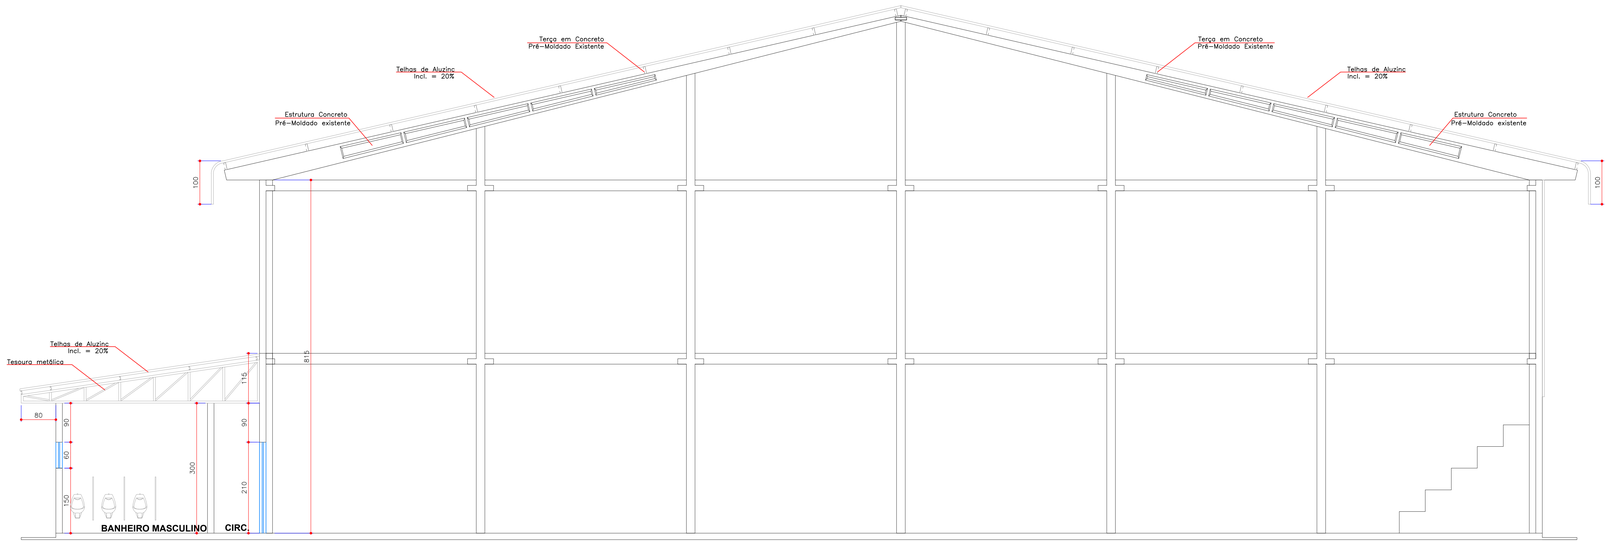

CORTE - AA
ESC. 1/50

PREFEITURA MUNICIPAL DE MAJOR VIEIRA
CNPJ 83.102.392/0001-27
Travessa Otacílio Florentino de Souza, 210 - Bairro Centro - Major Vieira - SC

Dados do Projeto e da Obra :

Especialidade: ARQUITETÔNICO

Folha: 02/03

Obra: GINÁSIO DE ESPORTES - LOC. DE PULADOR


Área: 1.045,19m2


Responsável Técnico: Eng° Civil Paulo Adriano Vipievski VIPIEVSKI:04107474947 PAULO ADRIANO Assinado de forma digital por PAULO ADRIANO VIPIEVSKI:04107474947 Dados: 2023.04.27 14:29:07 -03'00'

Referência: Corte AA, Cobertura

PRODUCED BY AN AUTODESK STUDENT VERSION

PRODUCED BY AN AUTODESK STUDENT VERSION

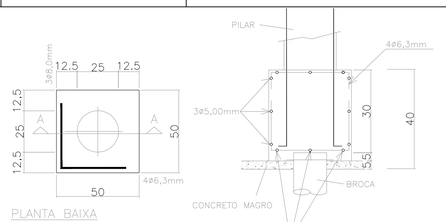

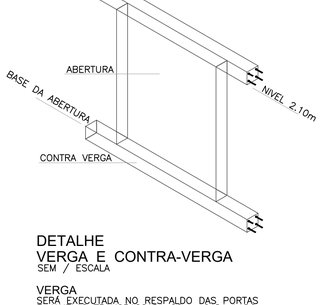

DETALHE
VERGA E CONTRA-VERGA
SEM / ESCALA


VERGA
SERÁ EXECUTADA NO RESPALDO DAS PORTAS E JANELAS TRANSPASSADA 20cm CADA LADO DE CONCRETO ARMADO C/ A DIMENSÃO DE 1 TIJOLO (Ex. 12x12) ARMADO C/ 4 ø 1/4" E ESTRIBOS 3,4 mm C/ 20cm.

CONTRA VERGA
SERÁ EXECUTADA NA BASE DAS JANELAS TRANSPASSADA 20cm CADA LADO DE CONCRETO ARMADO C/ A DIMENSÃO DE 1 TIJOLO (Ex. 12x12) ARMADO C/ 4 ø 1/4" E ESTRIBOS 3,4 mm C/ 20cm.

DETALHE DAS VIGAS




DETALHE DOS PILARES

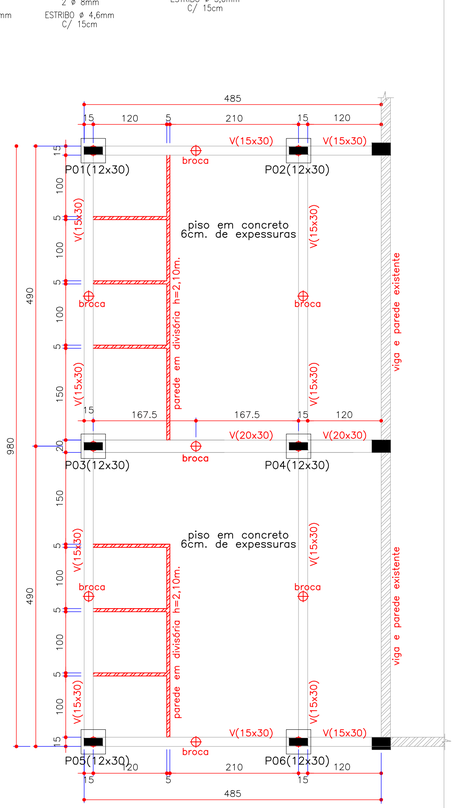


PLANTA BAIXA - PROJETO ESTRUTURAL
ESC. 1/50


– PONTO DE LUZ NO TETO
– INTERRUPTOR 1 TECLA
– INTERRUPTOR 2 TECLAS
– TOMADA SIMPLES BAIXA
– TOMADA SIMPLES MÉDIA
– PONTO DE LUZ NA PAREDE
– QUADRO DE DESTRIBUIÇÃO
– FASE, NEUTRO E TERRA

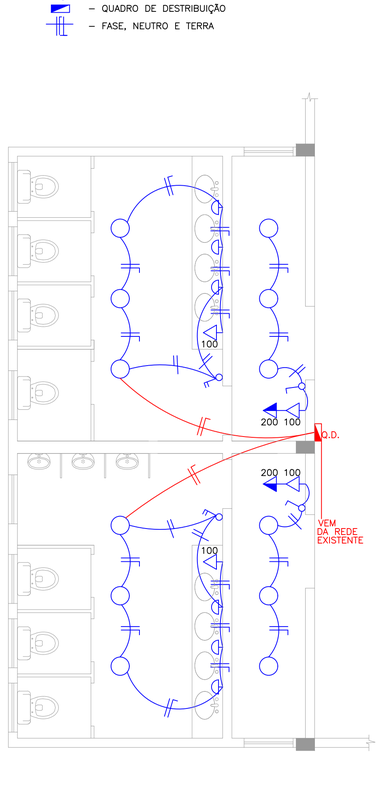


PLANTA BAIXA - PROJETO ELÉTRICO
ESC. 1/50

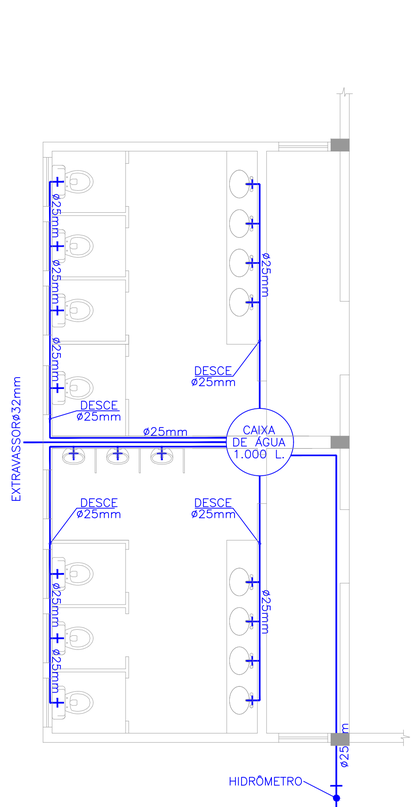

PLANTA BAIXA - PROJETO ÁGUA FRIA
ESC. 1/50

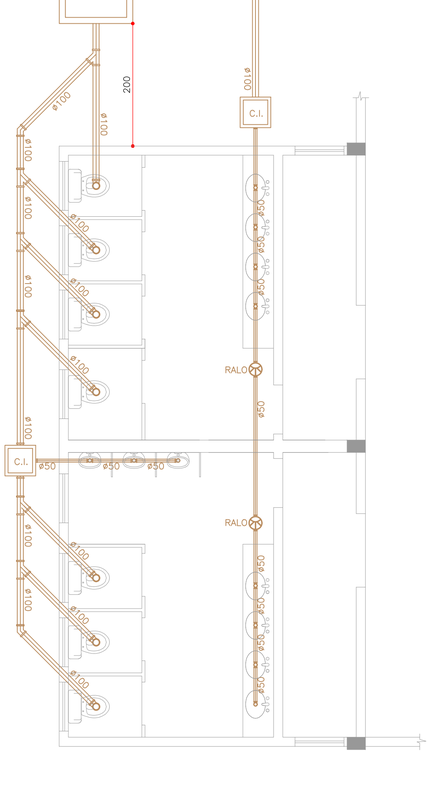


PLANTA BAIXA - PROJETO REDE DE ESGOTO
ESC. 1/50

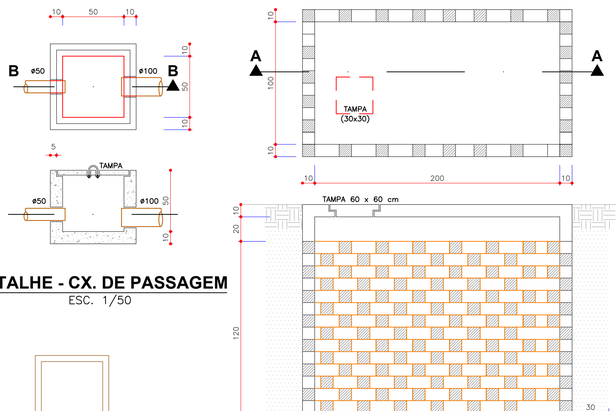

DETALHE - CX. DE PASSAGEM
ESC. 1/50

DETALHE - SUMIDOURO
ESC. 1/30

DETALHE - FÓSSA SÉPTICA
ESC. 1/30

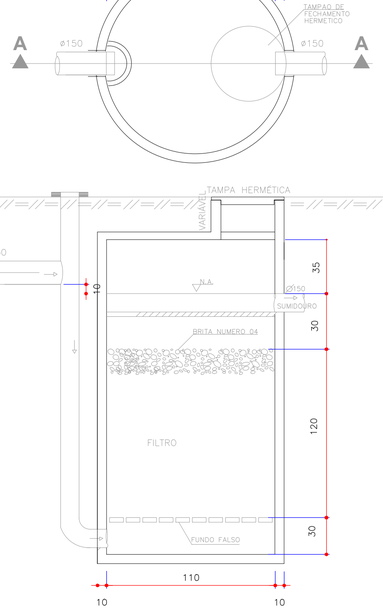

DETALHE - FILTRO
ESC. 1/50

PREFEITURA MUNICIPAL DE MAJOR VIEIRA
CNPJ 83.102.392/0001-27
Travessa Otacilio Florentino de Souza, 210 - Bairro Centro - Major Vieira - SC

Dados do Projeto e da Obra :

Especialidade: ESTRUTURAL / HIDRO-SANITÁRIO / ELÉTRICO

Folha: 03/03

Obra: GINÁSIO DE ESPORTES - LOC. DE PULADOR

Área: 1.045,19m2

Responsável Técnico: Engº Civil Paulo Adriano Vipievski — PAULO ADRIANO VIPIEVSKI:03410745947 — Assinado de forma digital por PAULO ADRIANO VIPIEVSKI:03410745947 Dados: 2025.04.02 16:24:56 -03'00'

Referência: Planta Baixa, Detalhes

PRODUCED BY AN AUTODESK STUDENT VERSION