

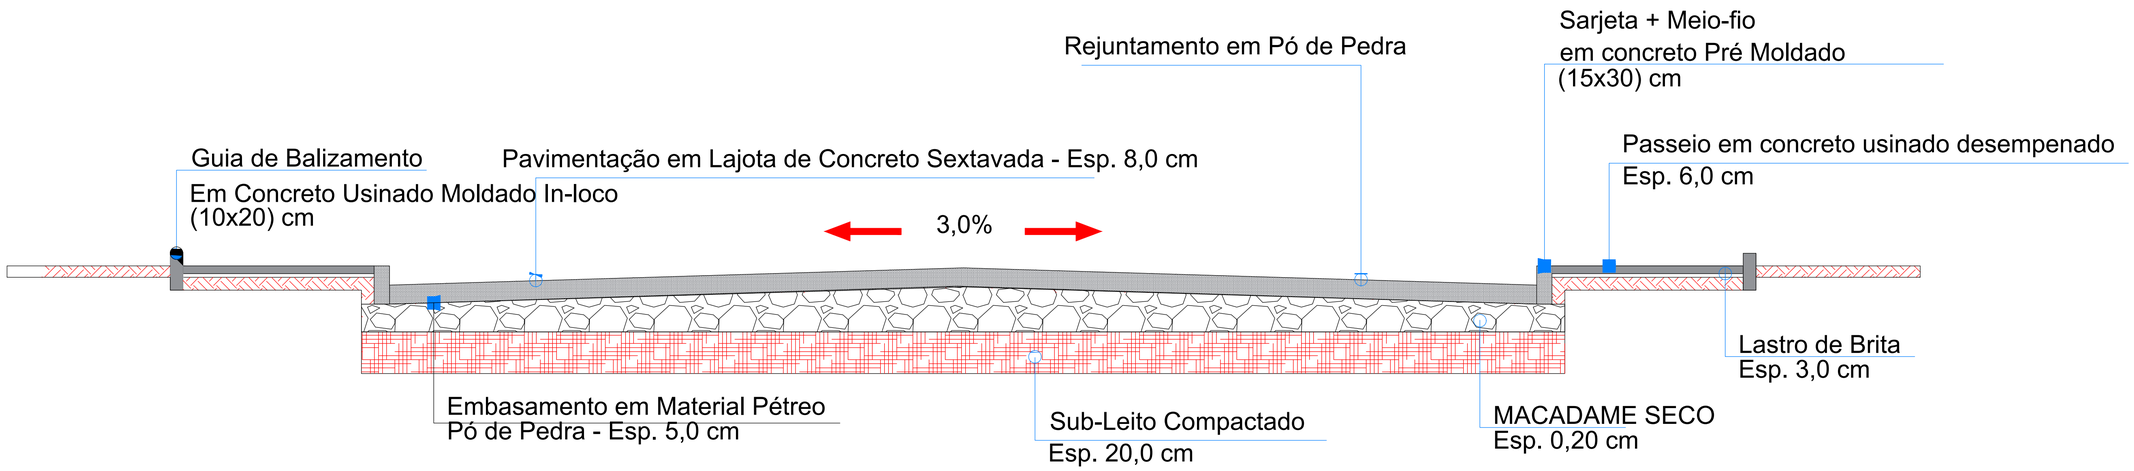


SECÇÃO TRANSVERSAL DO PAVIMENTO

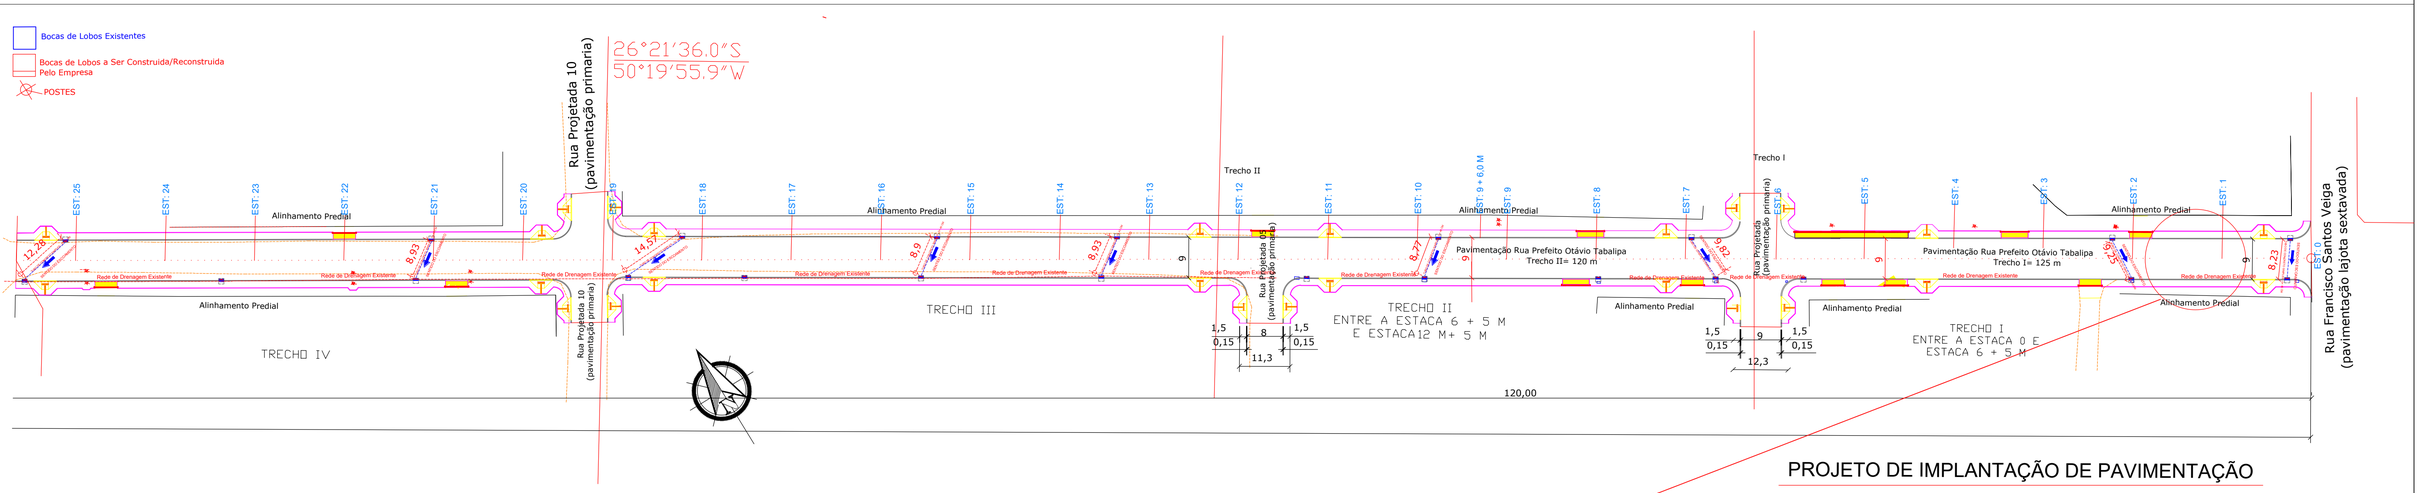


PROJETO DE IMPLANTAÇÃO DE PAVIMENTAÇÃO

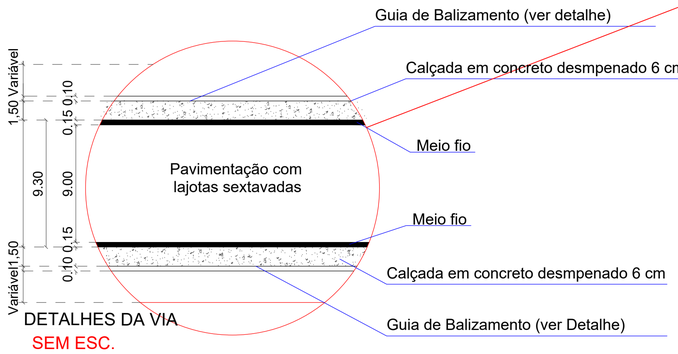


DETALHES DA VIA
SEM ESC.

PREFEITURA MUNICIPAL DE MAJOR VIEIRA
CNPJ 83.102.392/0001-27
Pavimentação Rua Prefeito Otávio Tabalipa - Bairro Centro - Major Vieira - SC


Contratada	Responsável técnico Bruna Regina Knop 157095-3 CREA-SC	Cliente CPF:
Dados do Projeto e da Obra :		Folha Tamanho A2
Especialidade: PAVIMENTAÇÃO E SEÇÃO TRANSVERSAL		Folha: 02/04
Obra: PAVIMENTAÇÃO E DRENAGEM DE RUA		
End. da Obra: Prefeito Otávio Tabalipa	gov.br Documento assinado digitalmente BRUNA REGINA KNOP Data: 20/05/2026 12:18:46-0300 Verifique em https://validar.iti.gov.br	Desenho para:
Responsável Técnico: Projeto alterado por Bruna Regina KNop		
Referência:		

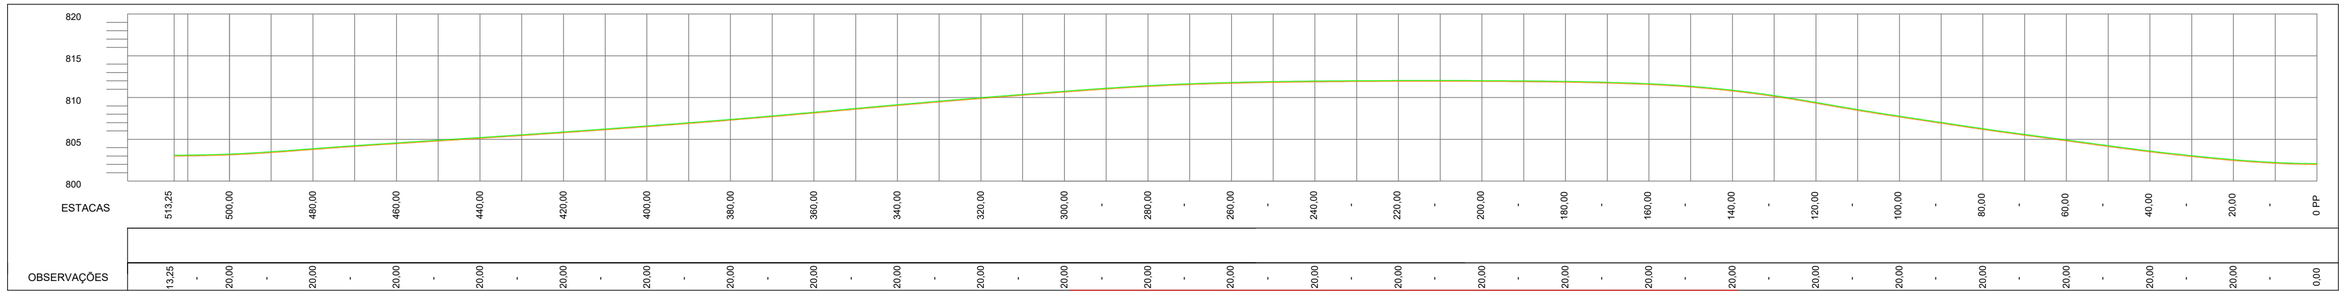

PERFIL DO TERRENO

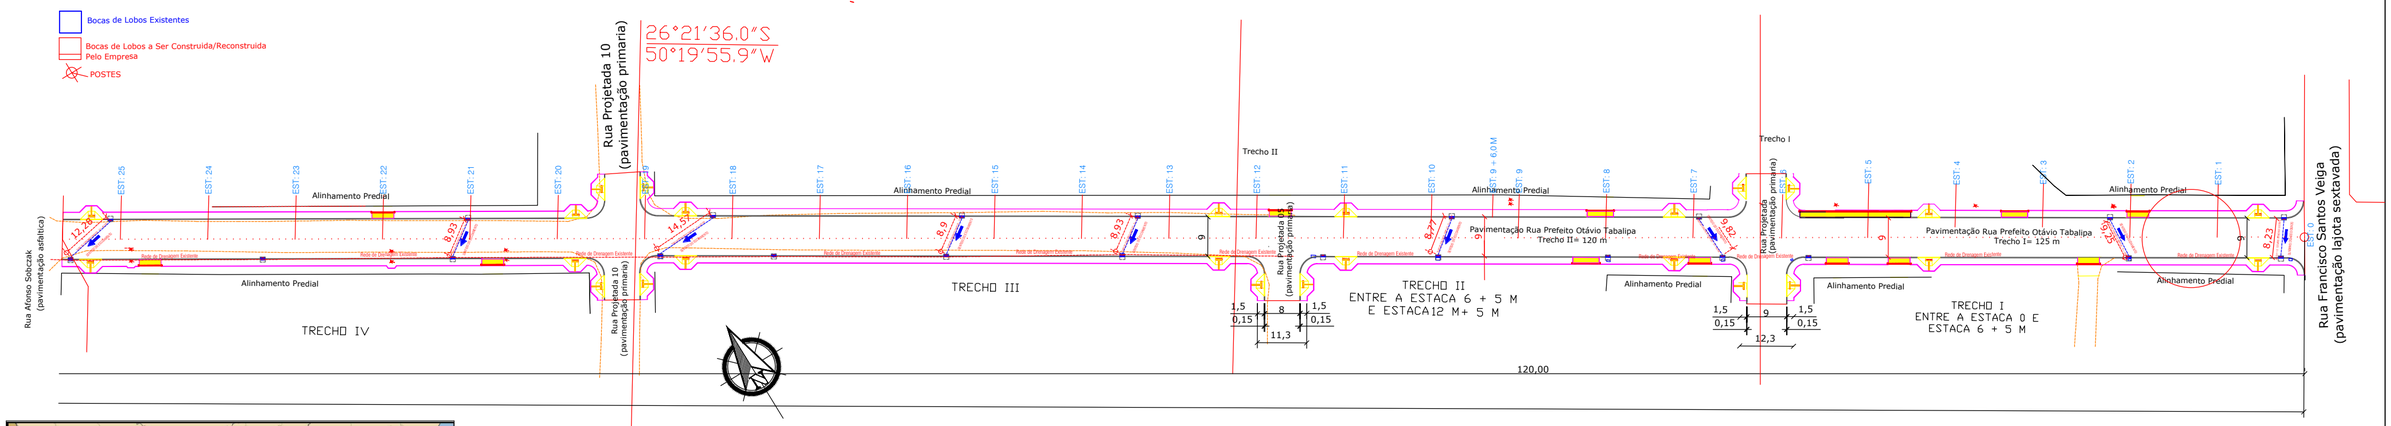

PROJETO DE IMPLANTAÇÃO DE PAVIMENTAÇÃO

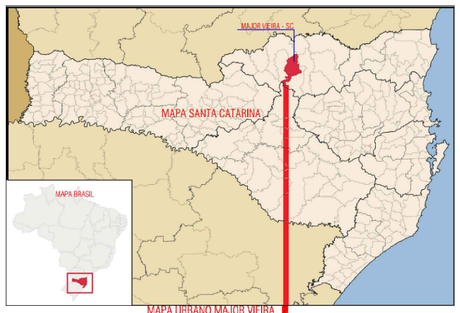

MAPA URBANO MAJOR VIEIRA
26°21'36.0"S
50°19'55.9"W



26°21'44.7"S
50°19'39.7"W

PAVIMENTAÇÃO LAJOTA SEXTAVADA

SITUAÇÃO E LOCALIZAÇÃO
SEM ESCALA

MAPA URBANO MAJOR VIEIRA
26°21'36.0"S
50°19'55.9"W



26°21'44.7"S
50°19'39.7"W


PAVIMENTAÇÃO LAJOTA SEXTAVADA

SITUAÇÃO E LOCALIZAÇÃO
SEM ESCALA

PREFEITURA MUNICIPAL DE MAJOR VIEIRA
CNPJ 83.102.392/0001-27
Pavimentação Rua Prefeito Otávio Tabalipa - Bairro Centro - Major Vieira - SC


Contratada	Responsável técnico Bruna Regina Knop 157095-3 CREA-SC	Cliente CPF:
Dados do Projeto e da Obra :		Folha Tamanho A2
Especialidade: PAVIMENTAÇÃO		Folha: 01/04
Obra: PAVIMENTAÇÃO E DRENAGEM DA RUA OTAVIO TABALITA		
End. da Obra: Prefeito Otávio Tabalipa		Desenho para:
Responsável Técnico: Projeto alterado por Bruna Regina KNop		
Referência:		


gov.br Documento assinado digitalmente
BRUNA REGINA KNOP
Data: 20/05/2026 12:18:46-0300
Verifique em https://validar.iti.gov.br

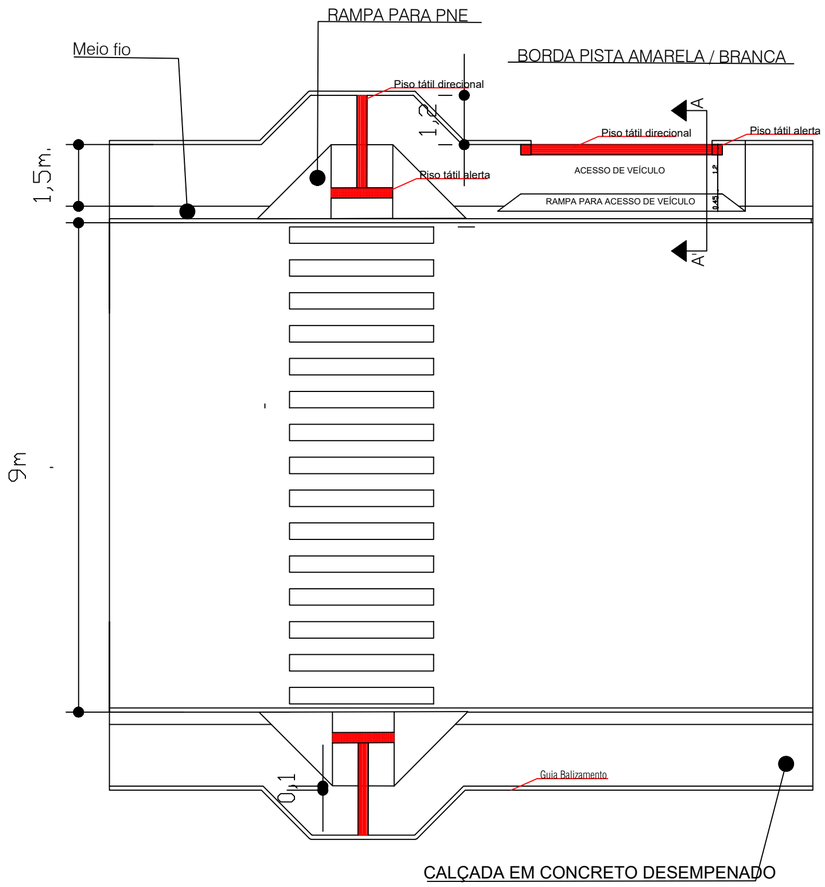



DETALHAMENTO GENÉRICO
SEM ESCALA



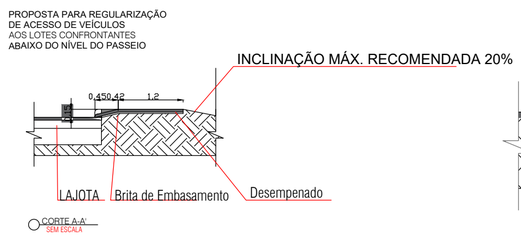

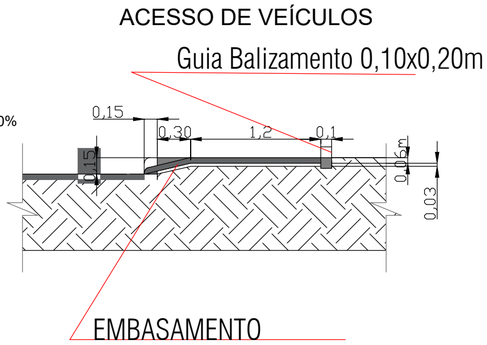


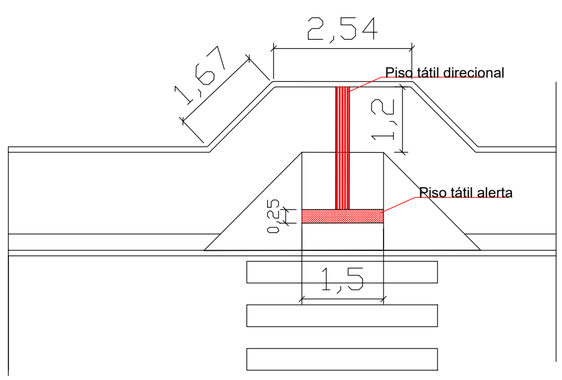

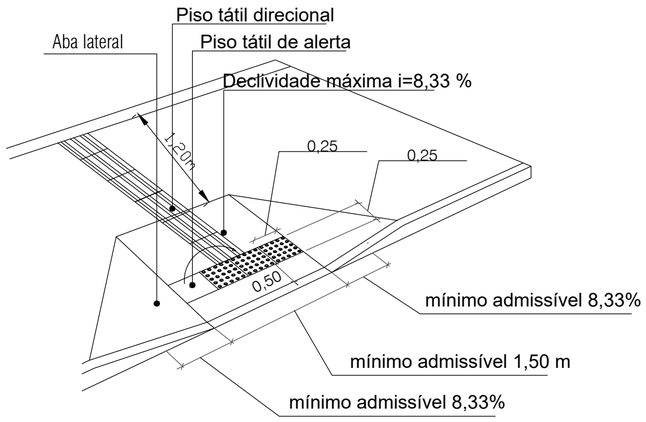


PLANTA BAIXA
SEM ESC.

PERSPECTIVA
SEM ESC.

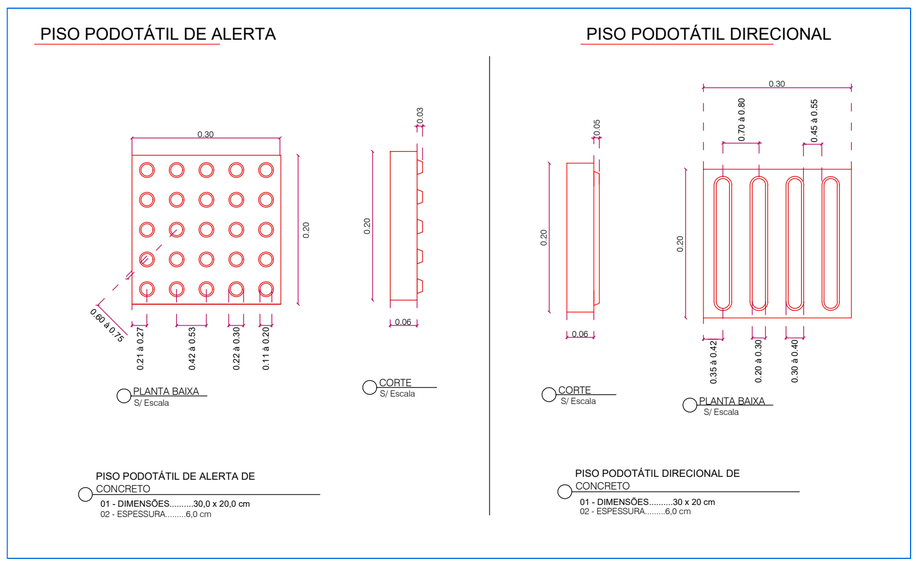


PREFEITURA MUNICIPAL DE MAJOR VIEIRA
CNPJ 83.102.392/0001-27
Pavimentação Rua Prefeito Otávio Tabalipa - Bairro Centro - Major Vieira - SC


Contratada	Responsável técnico Bruna Regina Knop 157095-3 CREA-SC	Cliente CPF:
Dados do Projeto e da Obra :		Folha Tamanho A2
Especialidade: PAVIMENTAÇÃO DETALHE ACESSIBILIDADE		Folha: 03/04
Obra: PAVIMENTAÇÃO E DRENAGEM DE RUA OTAVIO TABALIPA		
End. da Obra: Prefeito Otávio Tabalipa		Desenho para:
Responsável Técnico: Projeto alterado por Bruna Regina KNop	gov.br Documento assinado digitalmente BRUNA REGINA KNOP Data: 20/05/2026 12:18:46-0300 Verifique em https://validar.iti.gov.br	
Referência:		

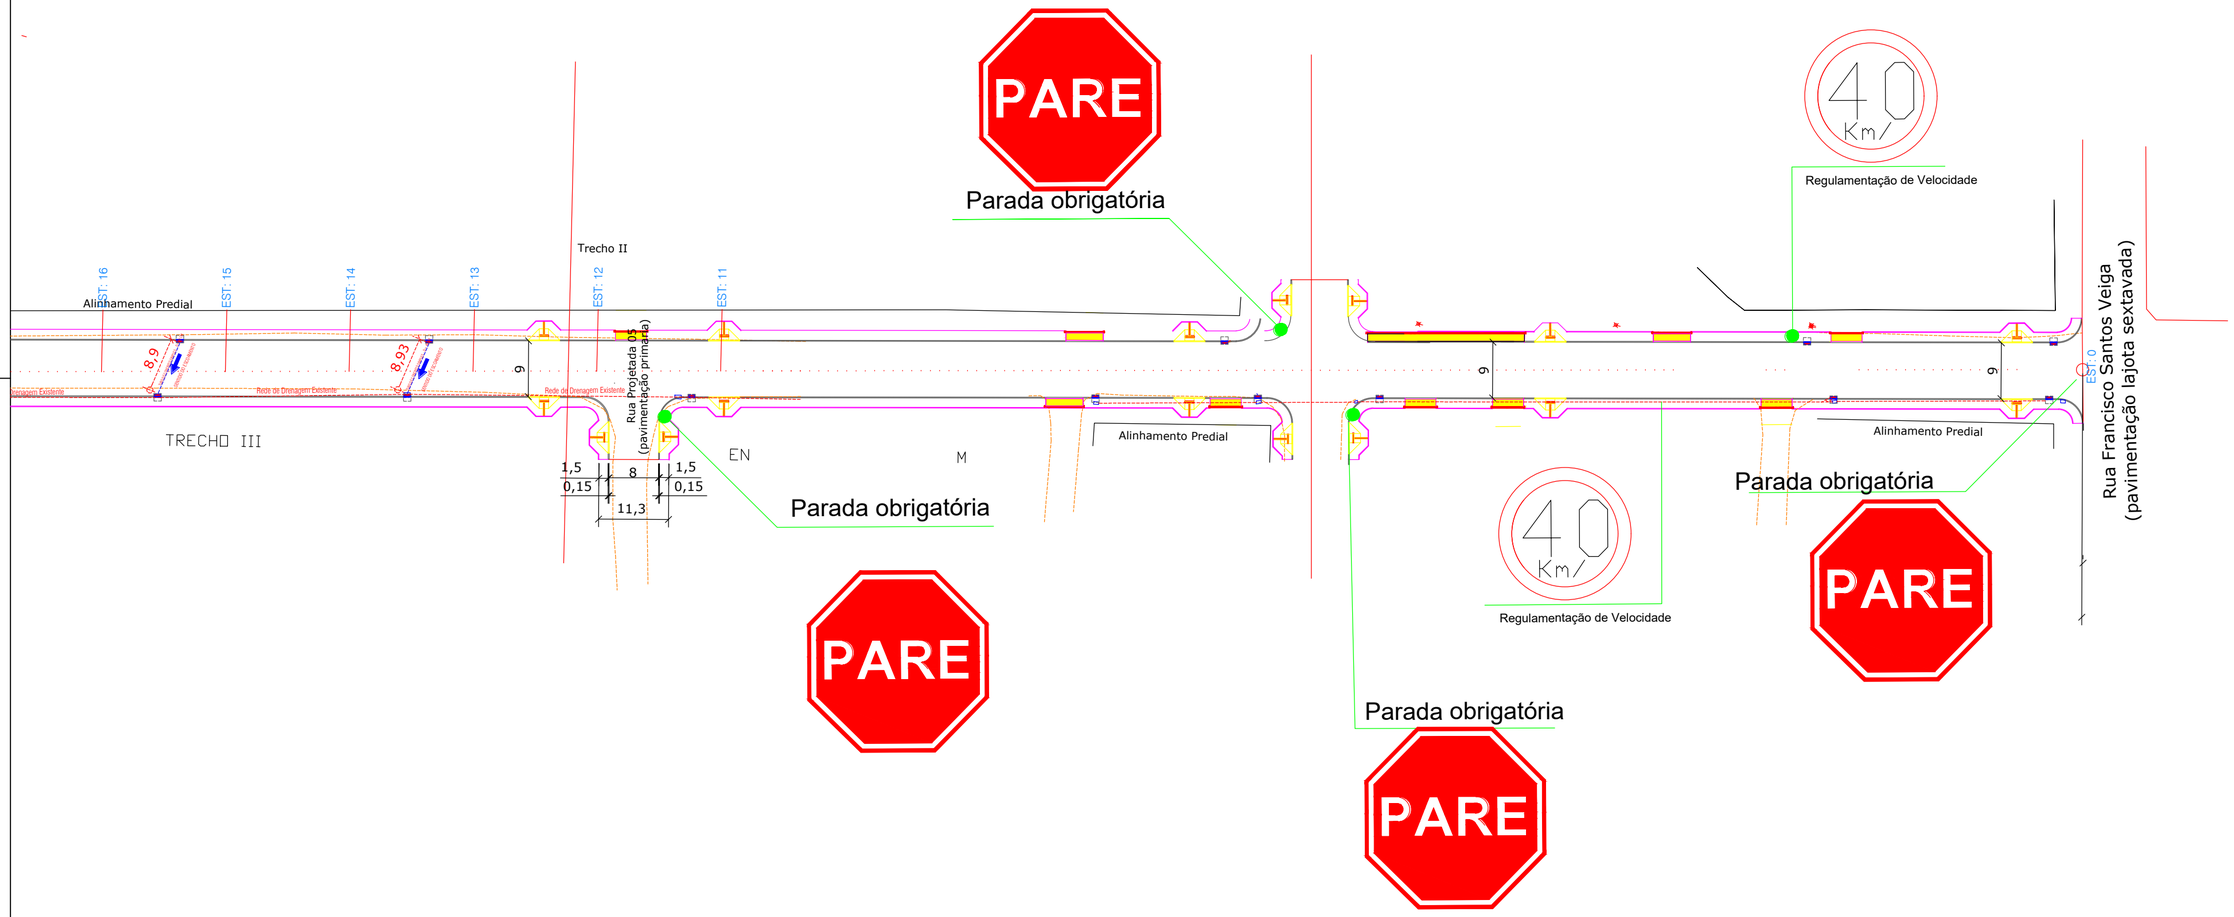

DETALHES DAS PLACAS DE SINALIZAÇÃO

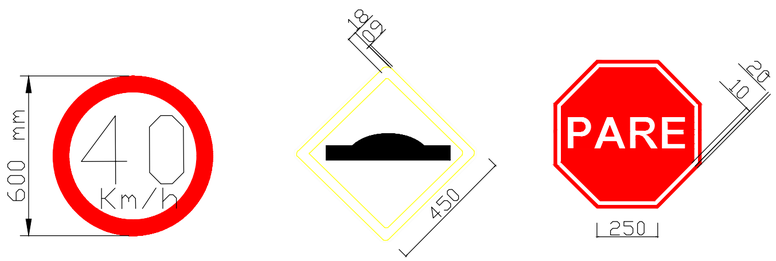

DETALHE FIXAÇÃO DAS PLACAS

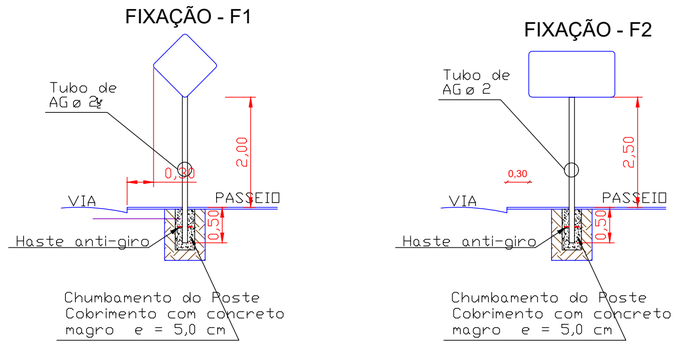

PREFEITURA MUNICIPAL DE MAJOR VIEIRA
CNPJ 83.102.392/0001-27
Pavimentação Rua Prefeito Otávio Tabalipa - Bairro Centro - Major Vieira - SC

Contratada	Responsável técnico Bruna Regina Knop 157095-3 CREA-SC	Cliente CPF:
Dados do Projeto e da Obra :		Folha Tamanho A2
Especialidade: PAVIMENTAÇÃO- SINALIZAÇÃO		Folha: 04/04
Obra: PAVIMENTAÇÃO E DRENAGEM DE RUA		
End. da Obra: Prefeito Otávio Tabalipa		Desenho para:
Responsável Técnico: Projeto alterado por Bruna Regina KNop	Documento assinado digitalmente gov.br BRUNA REGINA KNOP Data: 20/05/2026 12:18:46-0300 Verifique em https://validar.iti.gov.br	
Referência:		