


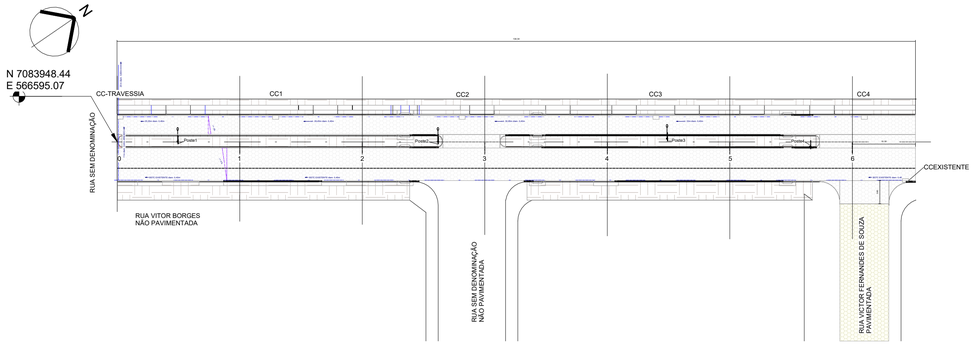


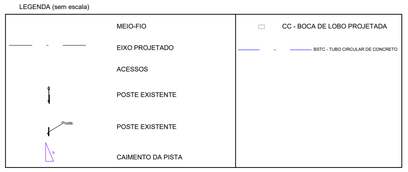

1 DRENAGEM_PLANTA
1 : 500

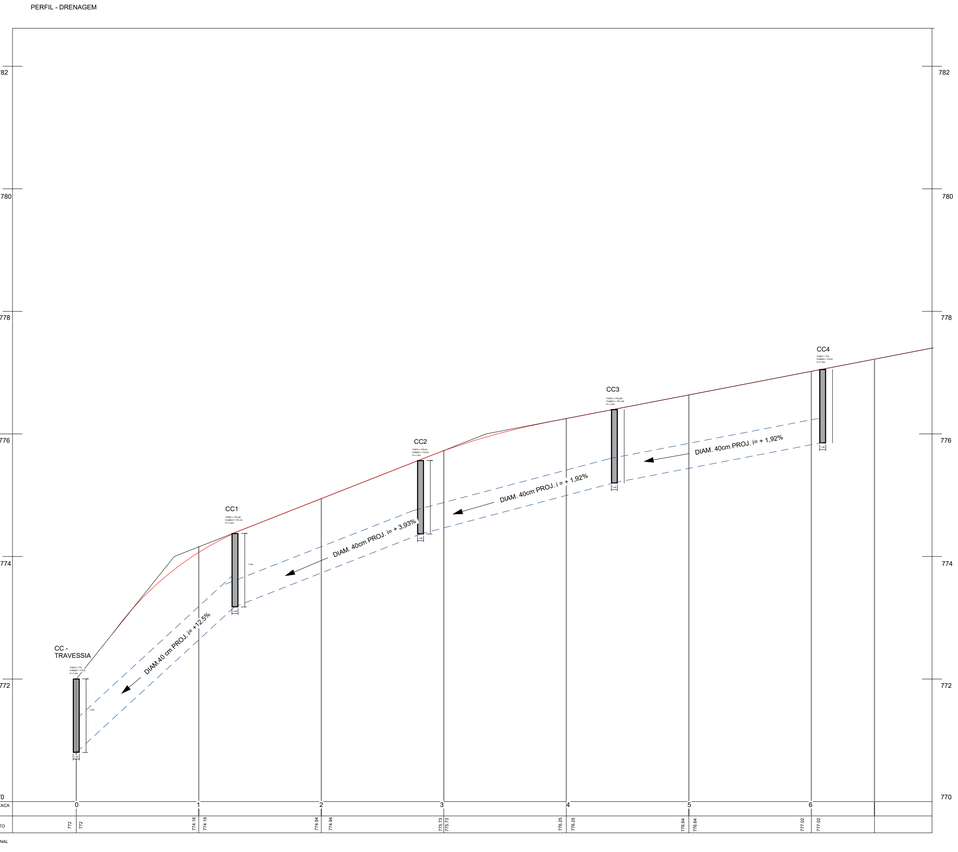


2 DRENAGEM_GEOMETRICO
1 : 500

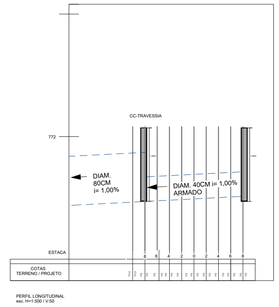


Ponto de Marcação	Distância do Eixo	Descrição / Elemento
Extremidade Esq.	11,25 m	Fim da Calçada (Lado 3,0m)
Bordo Esq.	8,25 m	Caixa Coletora 01 (Início da Calçada)
E4	8,00 m	Estaca de 2m (Via)
E3	6,00 m	Estaca de 2m (Via)
E2	4,00 m	Estaca de 2m (Via)
E1	2,00 m	Estaca de 2m (Via)
EIXO	0,00 m	Centro da Via (Ponto mais alto)
D1	2,00 m	Estaca de 2m (Via)
D2	4,00 m	Estaca de 2m (Via)
D3	6,00 m	Estaca de 2m (Via)
D4	8,00 m	Estaca de 2m (Via)
Bordo Dir.	8,25 m	Caixa Coletora 02 (Início da Calçada)
Extremidade Dir.	10,75 m	Fim da Calçada (Lado 2,5m)

3 DRENAGEM_GEOMETRICO_TRAVESSIA
1 : 500


PROJETO DE BOCA DE LOBO

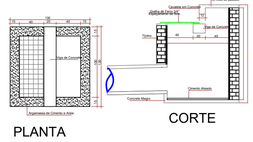


PROJETO DE POÇO DE VISITA COM BOCA DE LOBO

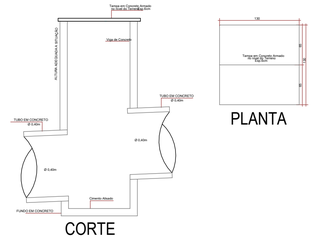


PROJETO CAIXA LIGAÇÃO

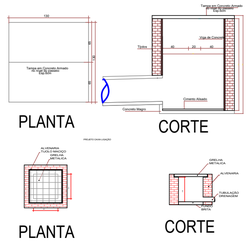

4 DRENAGEM
1 : 50

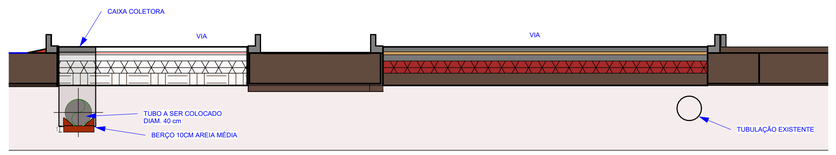

5 CORTE - TIPO
1 : 50

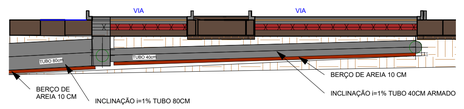

6 CORTE -TRAVESSIA
1 : 100

CONSTRUÇÃO

GUIAS MEIO-FIO ..... 441,73 m
DRENAGEM ..... 145,50 m
EXTENSÃO ..... 130,35 m
AREA TOTAL PAVIMENTAÇÃO ..... 1.187,25 m²

RESERVADO À PREFEITURA:

PREFEITURA MUNICIPAL DE MAJOR VIEIRA
SECRETARIA MUNICIPAL DE PLANEJAMENTO E DESENVOLVIMENTO ECÔNOMICO

PROJETO BÁSICO DE ENGENHARIA

PROJETO / OBRA: **PROJETO DRENAGEM PLUVIAL - RUA VITOR BORGES - TRECHO 1**

ENDEREÇO DA OBRA: **RUA VITOR BORGES - MAJOR VIEIRA - SC**
COORDENADAS: -26.33780,-50.35783

CONTEUDO: **PERFIL - DETALHES**


PROJETO: ALEXANDRE
ESCALA: INDICADA
DATA: abril/2026
REVISÃO:
PRANCHA: **D01/01**

ENGENHEIRO:
ALEXANDRE GUSTAVO FUCK
ENGENHEIRO CIVIL - CREA SC 087.263-0

REPRESENTANTE:
ALINE DAIANE RUTHES DA SILVA
PREFEITO MUNICIPAL

N

N 7083948.44
E 566595.07

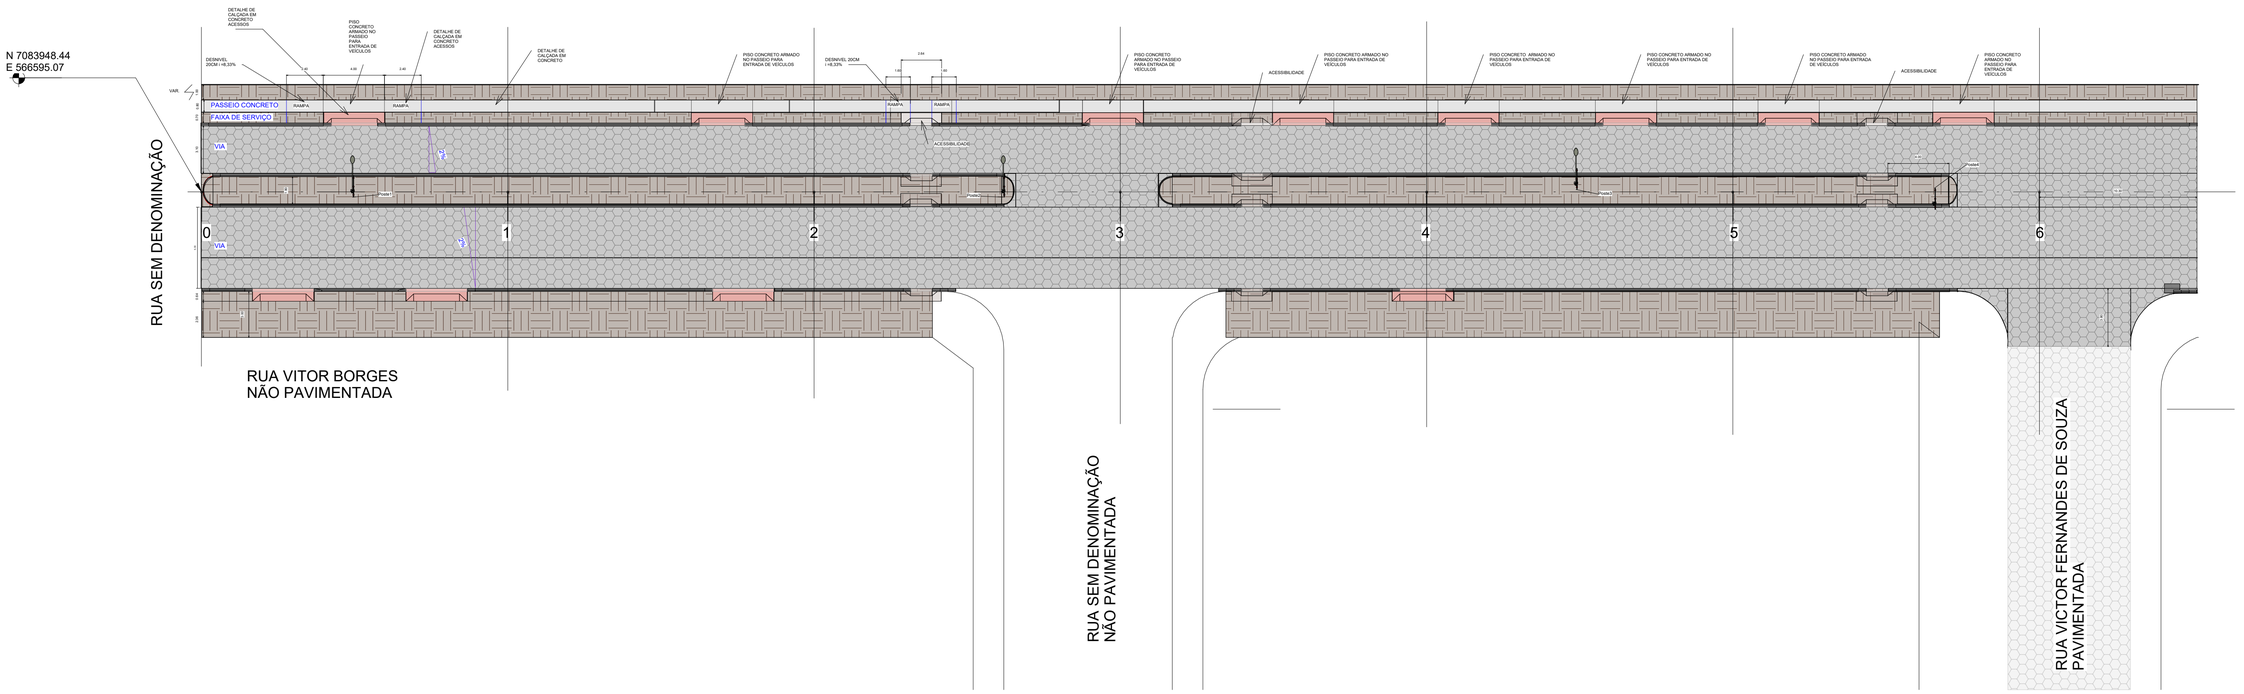

LEGENDA (sem escala)

	MEIO-FIO
	EIXO PROJETADO
	ACESSOS
	POSTE EXISTENTE
Poste	POSTE EXISTENTE
	CAIMENTO DA PISTA

1 PLANTA
1 : 200

CONSTRUÇÃO

GUIAS MEIO-FIO	441,73 m
DRENAGEM	145,50 m
EXTENSÃO	130,35 m
AREA TOTAL PAVIMENTAÇÃO	**1.187,25 m²**

RESERVADO À PREFEITURA:

PREFEITURA MUNICIPAL DE MAJOR VIEIRA
SECRETARIA MUNICIPAL DE PLANEJAMENTO E DESENVOLVIMENTO ECÔNOMICO

PROJETO BÁSICO DE ENGENHARIA

PROJETO / OBRA: **PROJETO GEOMÉTRICO - RUA VITOR BORGES - TRECHO 1**

ENDEREÇO DA OBRA: **RUA VITOR BORGES - MAJOR VIEIRA - SC**
COORDENADAS - UE 22 FUSO 22 SUL 7083 7078


CONTEÚDO: **PLANTAS**

PROJETO: ALEXANDRE
ESCALA: INDICADA
DATA: abril/2026
REVISÃO:
PRANCHA: **G01/02**


ENGENHEIRO:
ALEXANDRE GUSTAVO FUCK
ENGENHEIRO CIVIL - CREA SC 087.263-0

REPRESENTANTE:
ALINE DAIANE RUTHES DA SILVA
PREFEITO MUNICIPAL


PERFIL - ALINHAMENTO PROJETADO

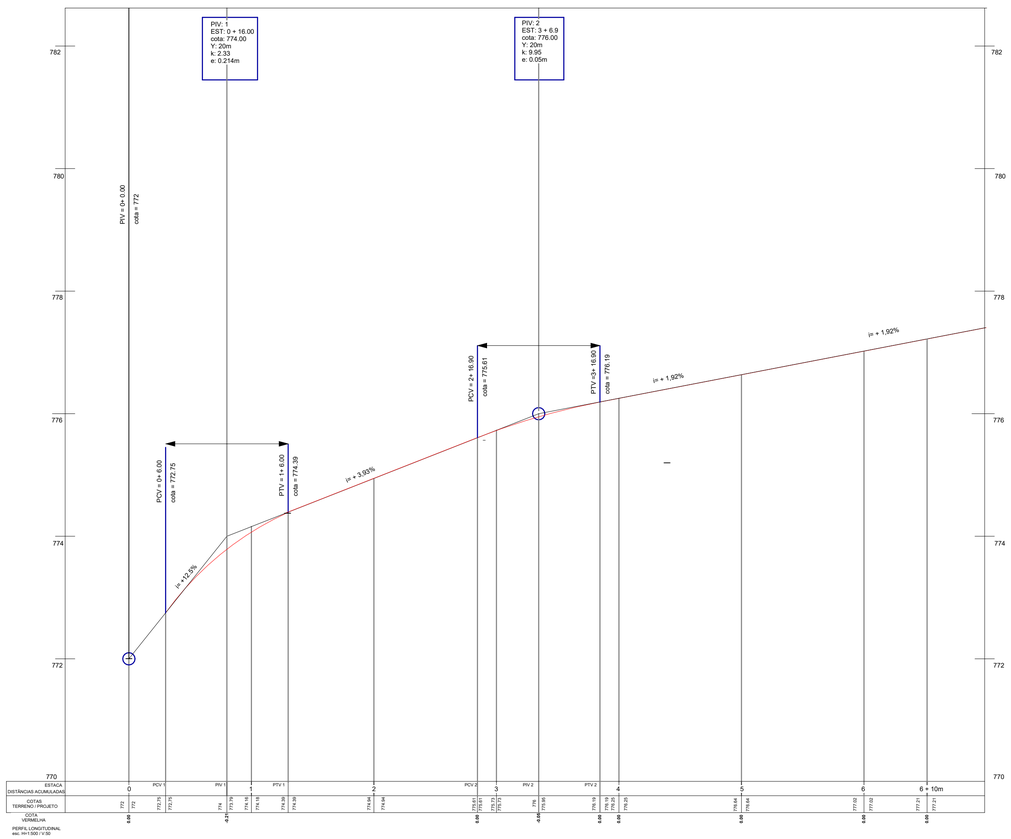
PIV: 1
EST: 0 + 16.00
cota: 774.00
Y: 20m
k: 2.33
e: 0.214m
PIV: 2
EST: 3 + 6.9
cota: 776.00
Y: 20m
k: 9.95
e: 0.05m
PIV = 0+ 0.00
cota = 772
PCV = 0+ 6.00
cota = 772.75
i= + 12.50%
PTV = 1+ 6.00
cota = 774.39
i= + 3.933%
PCV = 2+ 16.90
cota = 775.61
PTV =3+ 16.90
cota = 776.19
i= + 1.92%
i= + 1.92%
782
780
778
776
774
772
770
ESTACA
DISTÂNCIAS ACUMULADAS
COTAS TERRENO / PROJETO
0
PCV 1
PIV 1
PTV 1
1
2
PCV 2
PIV 2
PTV 2
3
4
5
6
6 + 10m
772
772.75
772.75
774
774.16
774.18
774.39
774.84
774.94
775.61
775.61
775.73
775.73
776
776.19
776.19
776.25
776.25
776.64
776.64
777.02
777.02
777.21
777.21
0.00
-0.21
0.00
-0.02
0.00
0.00
0.00
-0.05
0.00
0.00
0.00

N 7083948.44
E 566595.07

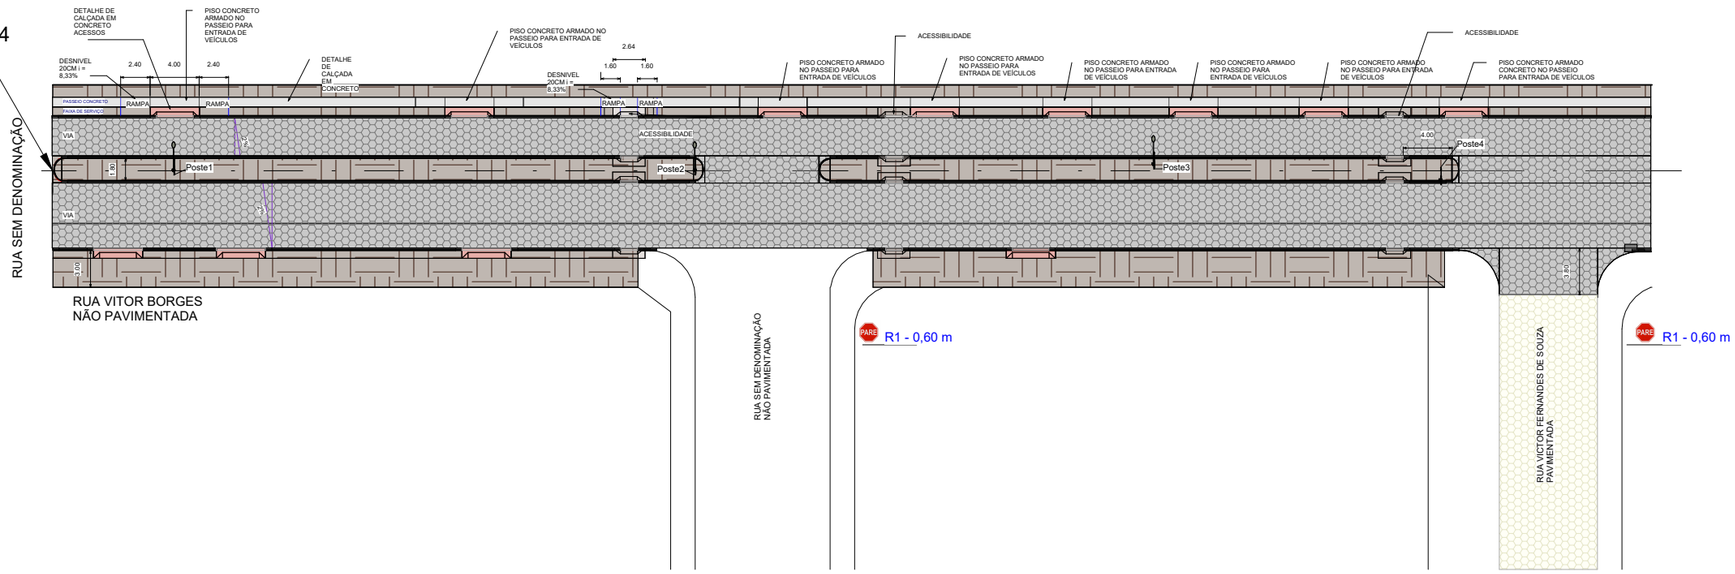

POSICIONAMENTO PLACA DE REGULAMENTAÇÃO R-1

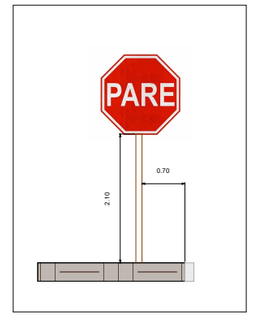

PLACA DE REGULAMENTAÇÃO

PLACA	CÓDIGO	PINTURA	DIMENSÃO	QUANT.
	R1	FUNDO: BRANCO ORLA: VERMELHA SÍMBOLO: PRETO	D= 0,60m	2

PREFEITURA MUNICIPAL DE MAJOR VIEIRA

SECRETARIA MUNICIPAL DE PLANEJAMENTO E DESENVOLVIMENTO ECÔNOMICO

PROJETO BÁSICO DE ENGENHARIA

PROJETO / OBRA: **PROJETO SINALIZAÇÃO - RUA VITOR BORGES - TRECHO 1**

ENDEREÇO DA OBRA:
RUA VITOR BORGES - MAJOR VIEIRA - SC
COORDENADAS - 26 °21'46.38"S 50 °19'57.10"O

CONTEÚDO:
DETALHES

PROJETO: ALEXANDRE
ESCALA: INDICADA
DATA: abril/2026
REVISÃO: -
PRANCHA: **S01/01**

ENGENHEIRO:
ALEXANDRE GUSTAVO FUCK
ENGENHEIRO CIVIL - CREA SC 067.265-0

REPRESENTANTE:
ALINE DAIANE RUTHES DA SILVA
PREFEITO MUNICIPAL