




Planta de localização
escala 1:50

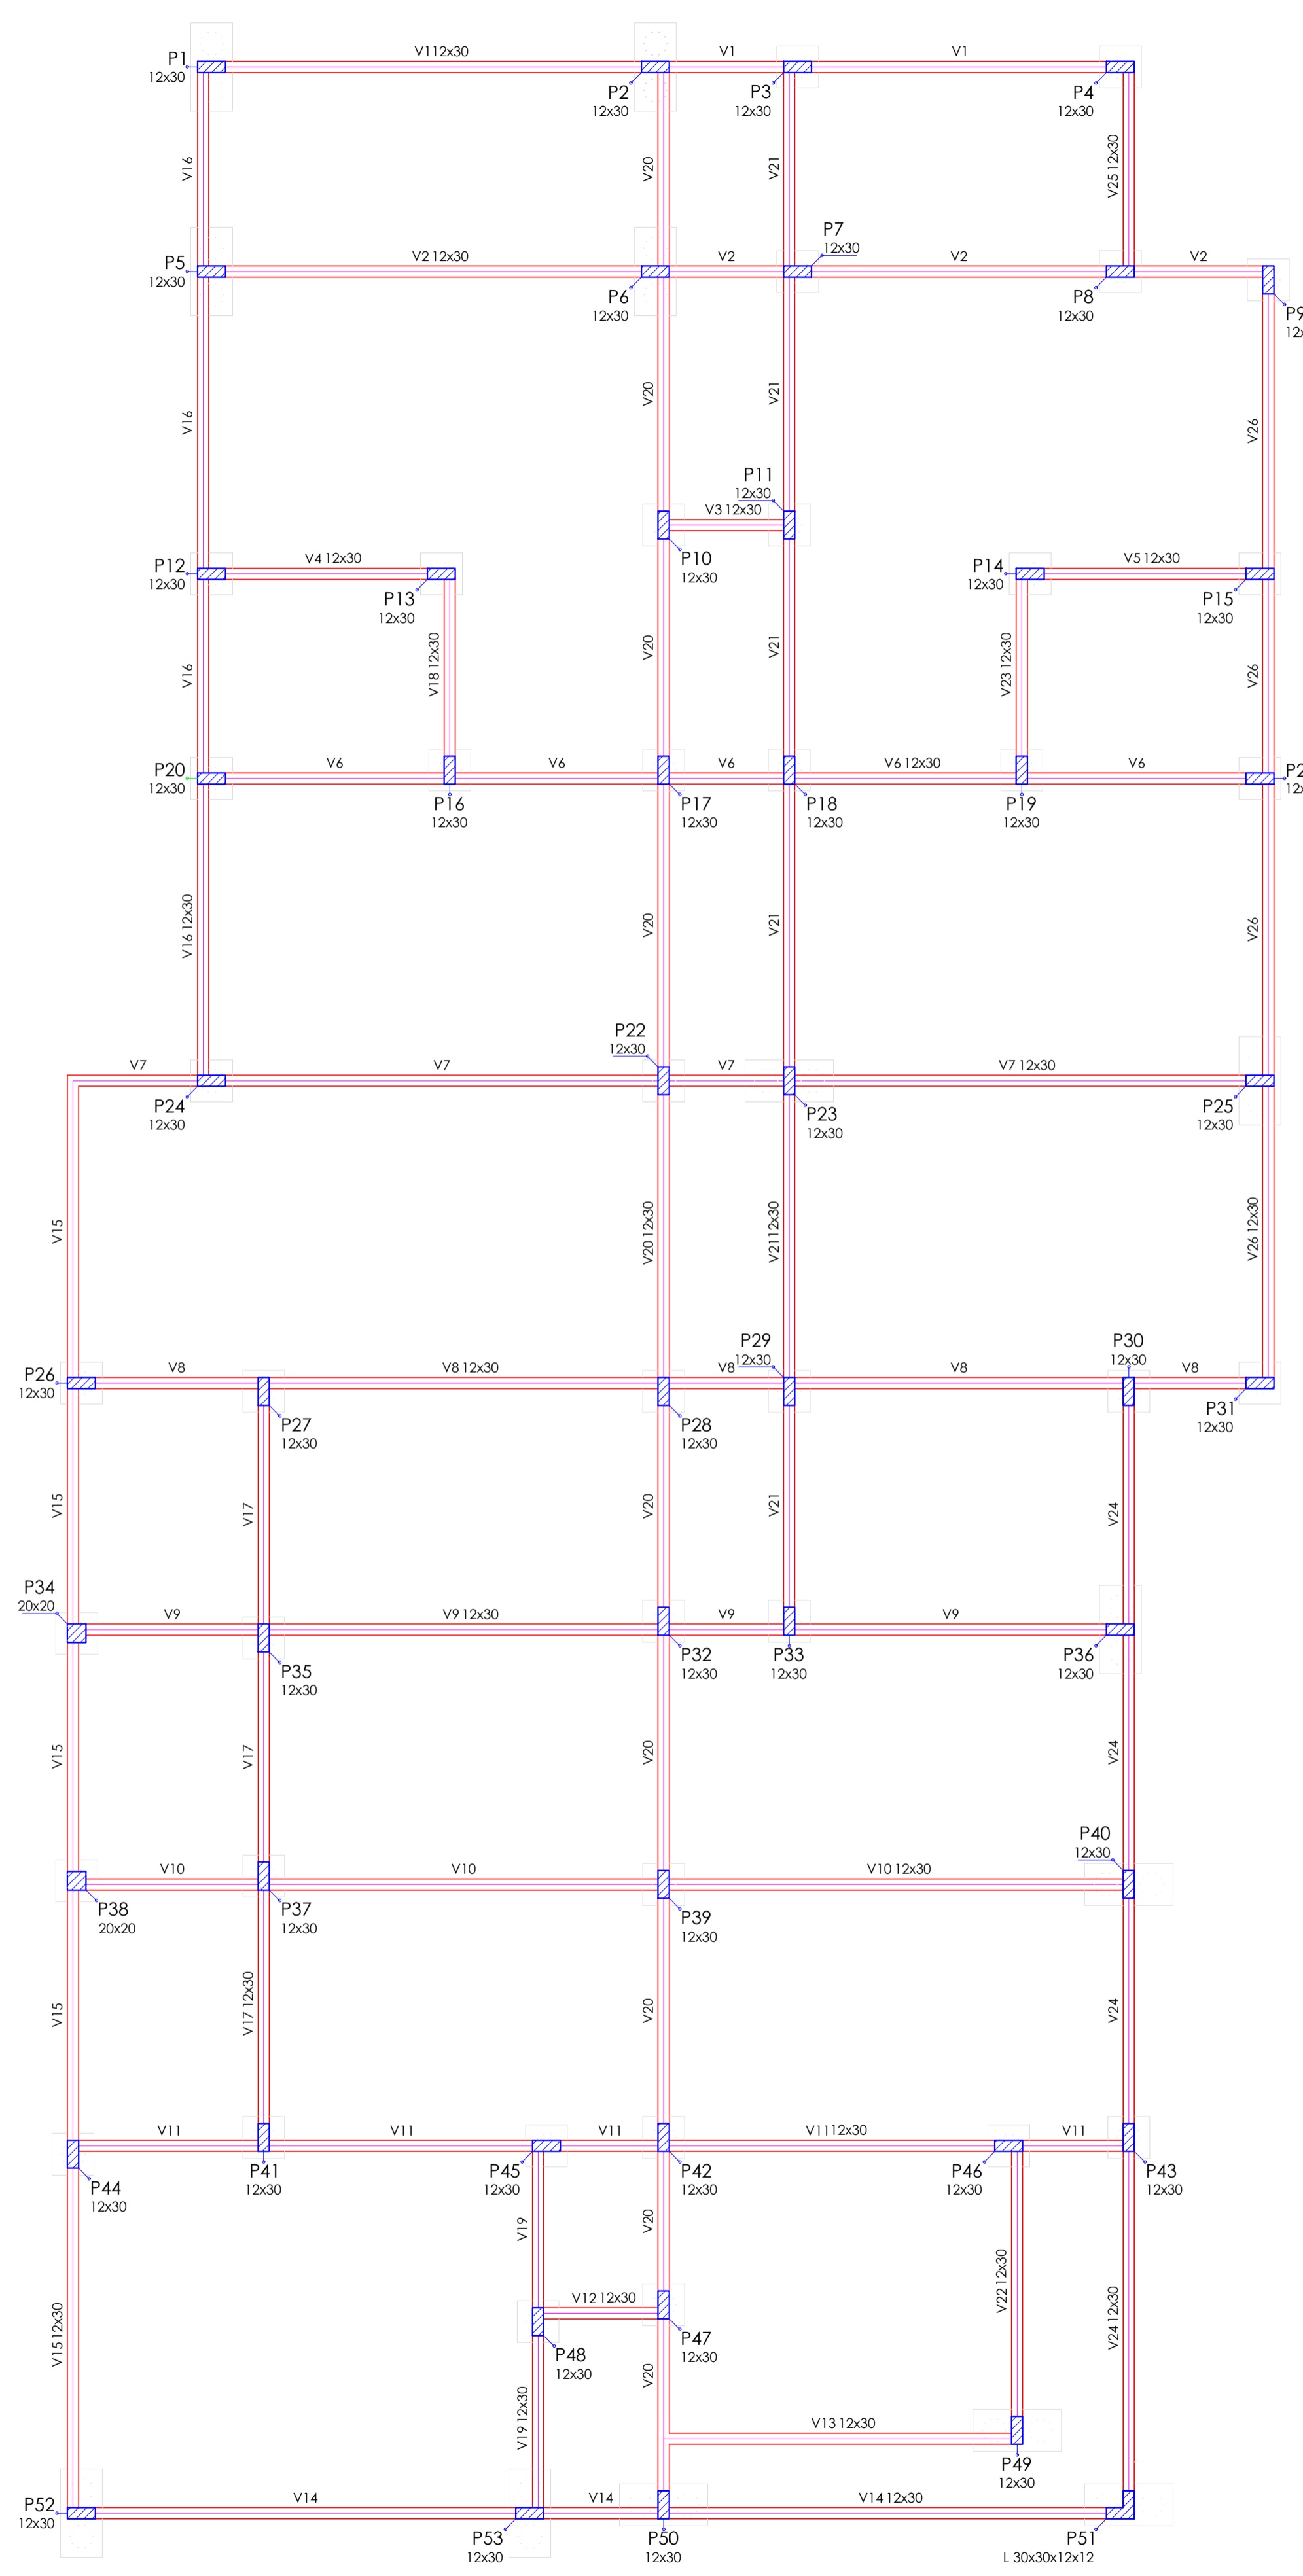

Forma do pavimento Fundações (Nível 20)
escala 1:50

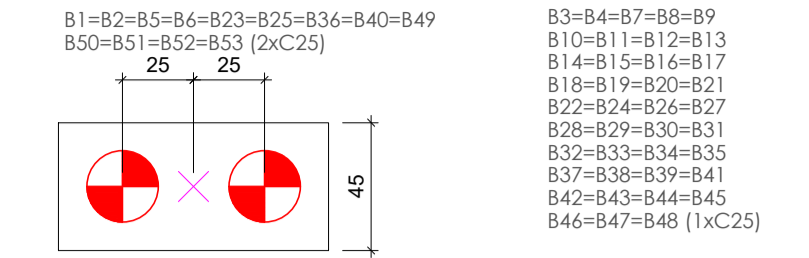

Legenda dos blocos
escala 1:25

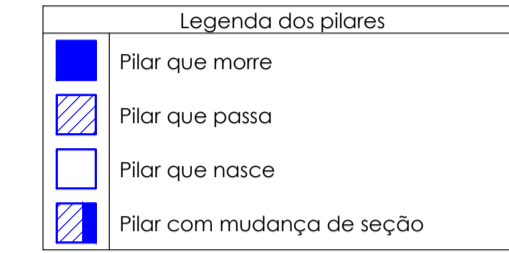

Legenda dos pilares

TÍTULOS: LOCAÇÃO - FORMA DAS VIGAS BALDRAME		FOLHA: ES-01 /04
DATA: Agosto de 2019		ESCALA: Indicada
PROJETO ESTRUTURAL		
REFERÊNCIA: Projeto Estrutural - Centro de Idosos Major Vieira - SANTA CATARINA		
Situação - S/ ESCALA 		RESUMO DE ÁREAS ÁREA OBRAS EXISTENTE: 0,00m² PVTO TÉRREO: 307,06 m2
PROPRIETÁRIO Prefeitura Municipal de Major Vieira	RESP. TÉCNICO Marcos J V Kulcheski	
CNPJ: 05.102.992/0001-27	CREA/ SC 140669-4 Engenheiro Civil	
BOMBEIRO	PREFEITURA	