


PLANTA DE LOCAÇÃO
escala 1:50

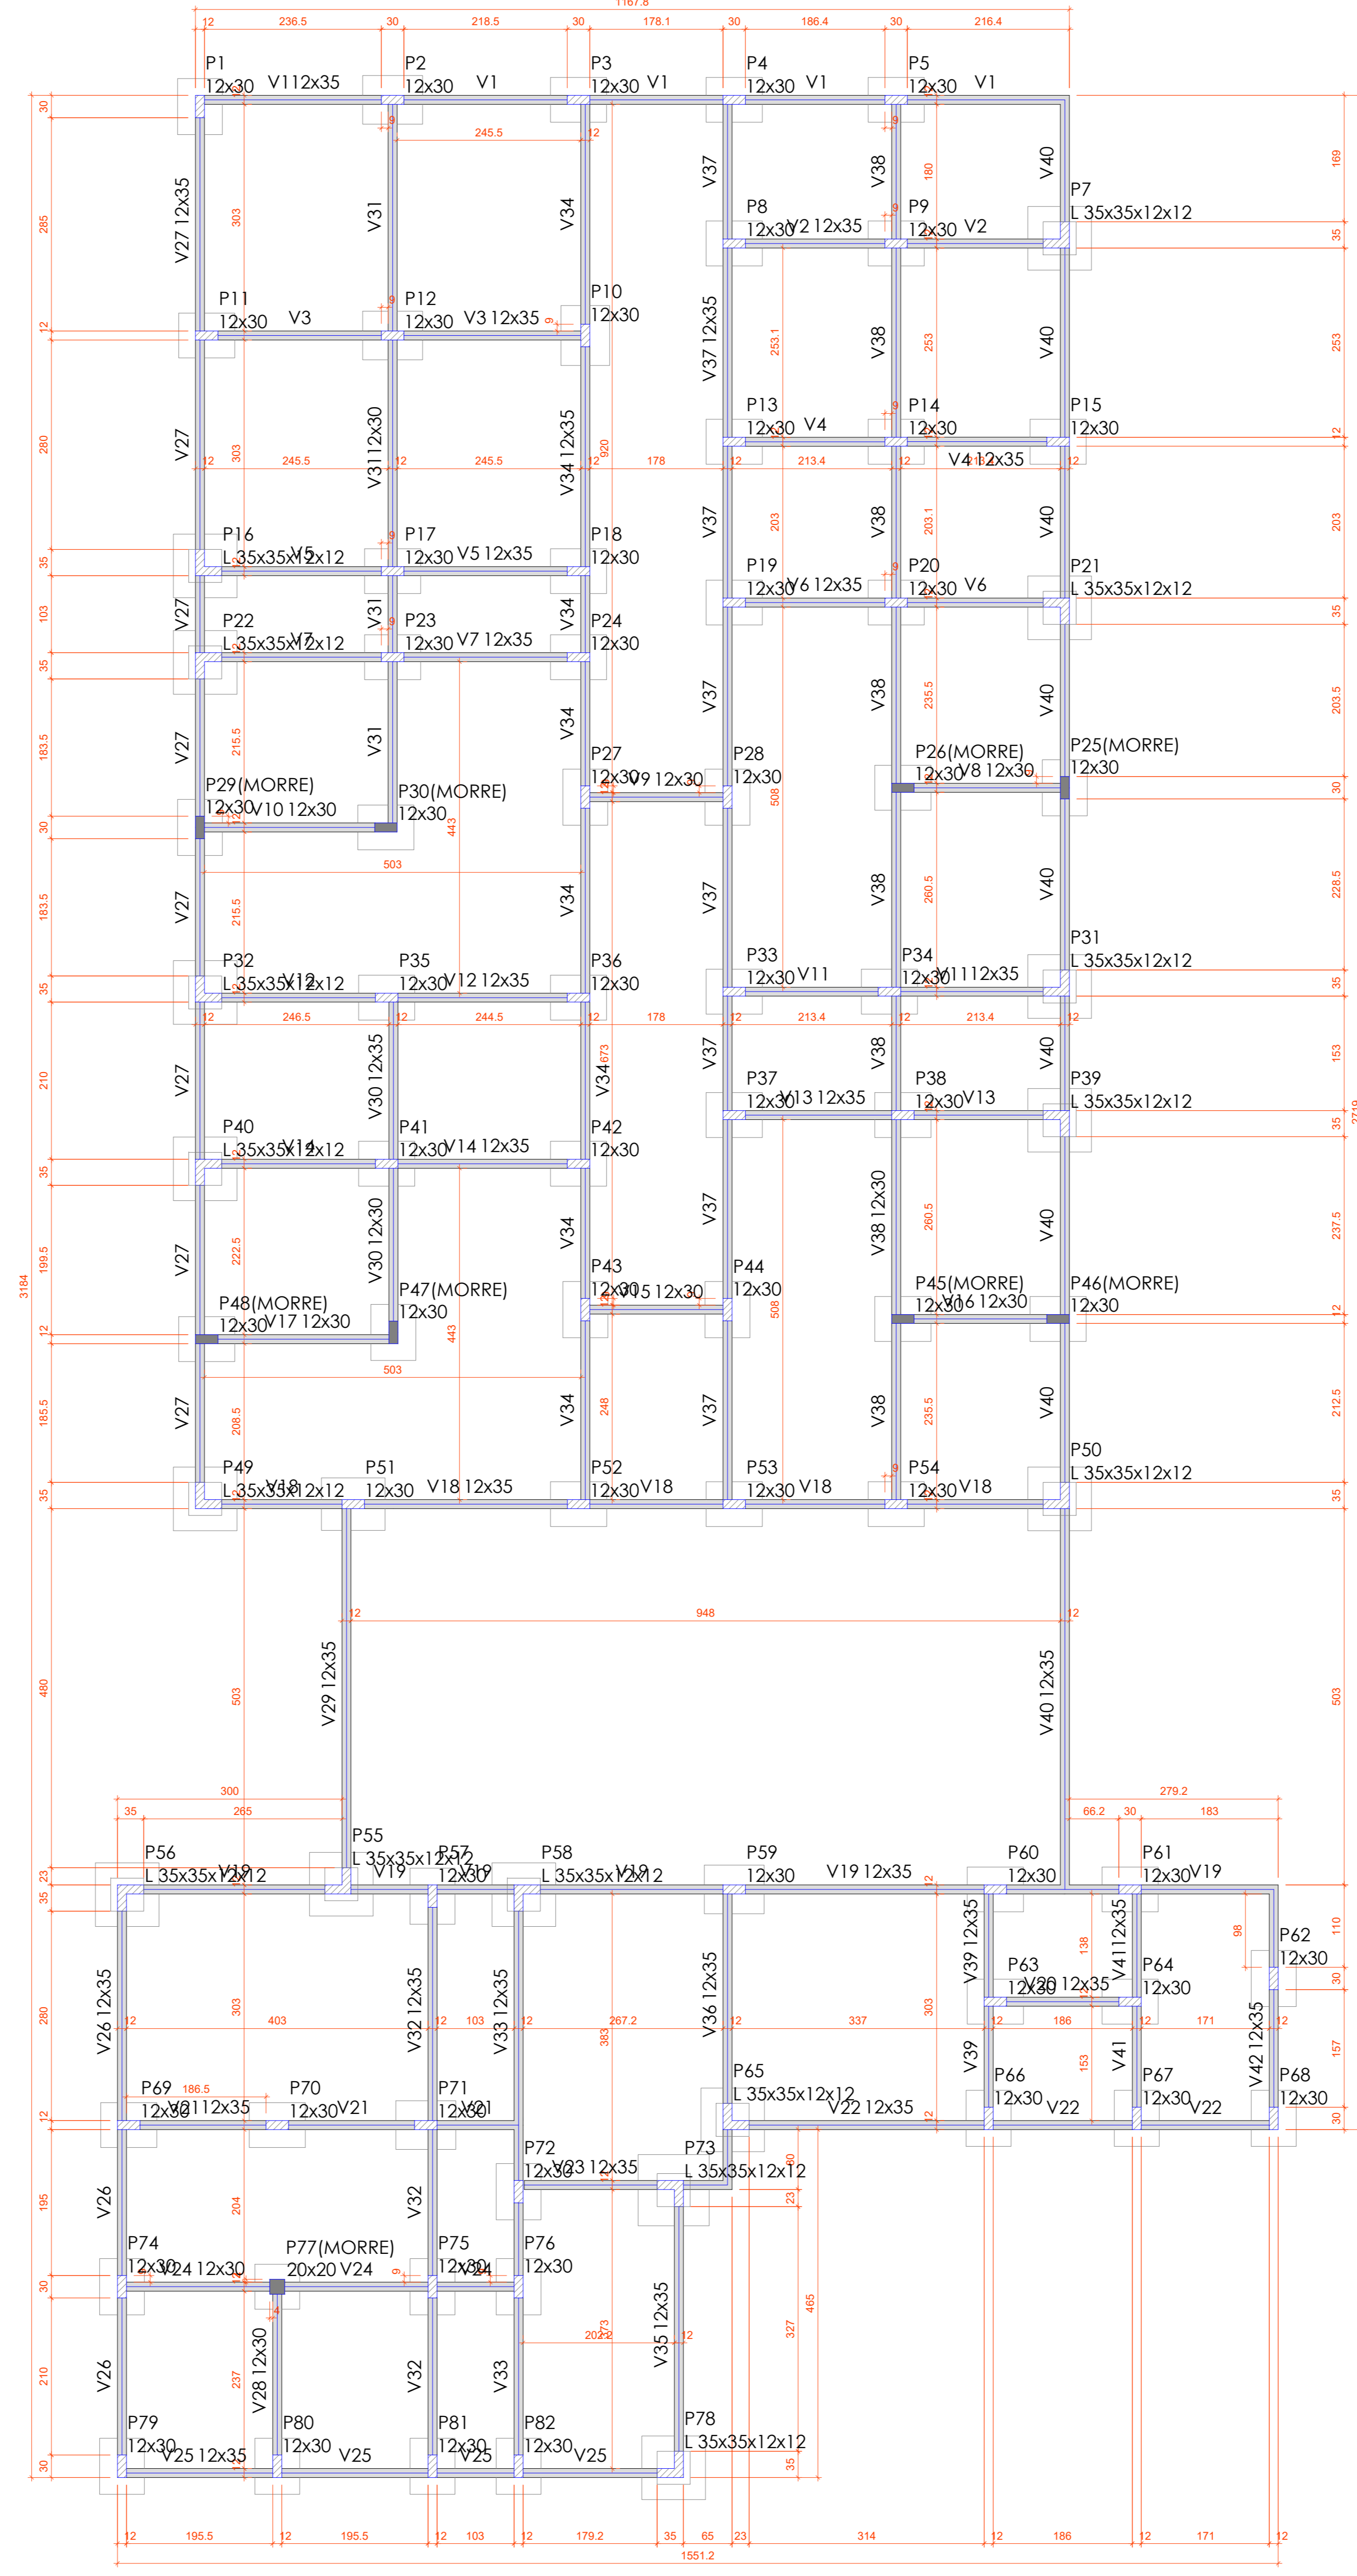

FORMA DO PAVIMENTO BALDRAME (NÍVEL 0)
escala 1:50

Características dos materiais

fck	Ecs
(kgf/cm ²)	(kgf/cm ²)
250	241.500

Dimensão máxima do agregado = 19 mm

Legenda dos pilares

	Pilar que morre
	Pilar que passa
	Pilar que nasce
	Pilar com mudança de seção

Legenda das vigas e paredes

	Viga
--	------

Pilares

Nome	Seção (cm)	Elevação (cm)	Nível (cm)
P1	12 x 30	0	0
P2	12 x 30	0	0
P3	12 x 30	0	0
P4	12 x 30	0	0
P5	12 x 30	0	0
P6	12 x 30	0	0
P7	L 35x35x12x12	0	0
P8	12 x 30	0	0
P9	12 x 30	0	0
P10	12 x 30	0	0
P11	12 x 30	0	0
P12	12 x 30	0	0
P13	12 x 30	0	0
P14	12 x 30	0	0
P15	12 x 30	0	0
P16	12 x 30	0	0
P17	12 x 30	0	0
P18	12 x 30	0	0
P19	12 x 30	0	0
P20	12 x 30	0	0
P21	L 35x35x12x12	0	0
P22	L 35x35x12x12	0	0
P23	12 x 30	0	0
P24	12 x 30	0	0
P25	12 x 30	0	0
P26	12 x 30	0	0
P27	12 x 30	0	0
P28	12 x 30	0	0
P29	12 x 30	0	0
P30	12 x 30	0	0
P31	L 35x35x12x12	0	0
P32	L 35x35x12x12	0	0
P33	12 x 30	0	0
P34	12 x 30	0	0
P35	12 x 30	0	0
P36	12 x 30	0	0
P37	12 x 30	0	0
P38	12 x 30	0	0
P39	L 35x35x12x12	0	0
P40	L 35x35x12x12	0	0
P41	12 x 30	0	0
P42	12 x 30	0	0
P43	12 x 30	0	0
P44	12 x 30	0	0
P45	12 x 30	0	0
P46	12 x 30	0	0
P47	12 x 30	0	0
P48	12 x 30	0	0
P49	L 35x35x12x12	0	0
P50	L 35x35x12x12	0	0
P51	12 x 30	0	0
P52	12 x 30	0	0
P53	12 x 30	0	0
P54	12 x 30	0	0
P55	12 x 30	0	0
P56	L 35x35x12x12	0	0
P57	12 x 30	0	0
P58	L 35x35x12x12	0	0
P59	12 x 30	0	0
P60	12 x 30	0	0
P61	12 x 30	0	0
P62	12 x 30	0	0
P63	12 x 30	0	0
P64	12 x 30	0	0
P65	L 35x35x12x12	0	0
P66	12 x 30	0	0
P67	12 x 30	0	0
P68	12 x 30	0	0
P69	12 x 30	0	0
P70	12 x 30	0	0
P71	12 x 30	0	0
P72	12 x 30	0	0
P73	L 35x35x12x12	0	0
P74	12 x 30	0	0
P75	12 x 30	0	0
P76	12 x 30	0	0
P77	12 x 30	0	0
P78	L 35x35x12x12	0	0
P79	12 x 30	0	0
P80	12 x 30	0	0
P81	12 x 30	0	0
P82	12 x 30	0	0

Vigas

Nome	Seção (cm)	Elevação (cm)	Nível (cm)
V1	12x35	0	0
V2	12x35	0	0
V3	12x35	0	0
V4	12x35	0	0
V5	12x35	0	0
V6	12x35	0	0
V7	12x35	0	0
V8	12x30	0	0
V9	12x30	0	0
V10	12x30	0	0
V11	12x35	0	0
V12	12x35	0	0
V13	12x35	0	0
V14	12x35	0	0
V15	12x30	0	0
V16	12x30	0	0
V17	12x30	0	0
V18	12x35	0	0
V19	12x35	0	0
V20	12x35	0	0
V21	12x35	0	0
V22	12x35	0	0
V23	12x35	0	0
V24	12x30	0	0
V25	12x35	0	0
V26	12x35	0	0
V27	12x35	0	0
V28	12x30	0	0
V29	12x35	0	0
V30	12x30	0	0
V31	12x30	0	0
V32	12x30	0	0
V33	12x35	0	0
V34	12x35	0	0
V35	12x35	0	0
V36	12x35	0	0
V37	12x35	0	0
V38	12x30	0	0
V39	12x35	0	0
V40	12x35	0	0
V41	12x35	0	0
V42	12x35	0	0

Aprovações:
Prefeitura municipal - Setor de Planejamento, engenharia ou obras.



Obra.: 1. Centro do Idoso | Rua José R. do Vale s/nº | Major Vieira - SC
Data: Abril/2019

Conteúdo: Locação - Forma do nível Baldrame

Projeto ESTRUTURAL

Área Total: 373,00 m²
Desenho: Danylo

Responsabilidade Técnica: Eng.º Civil Marcos J. V. Kulchski
Proprietário: Secretaria da Educação e Cultura do município de Major Vieira