




SIRGAS 2000
FUSO 22J
MERIDIANO 51º W

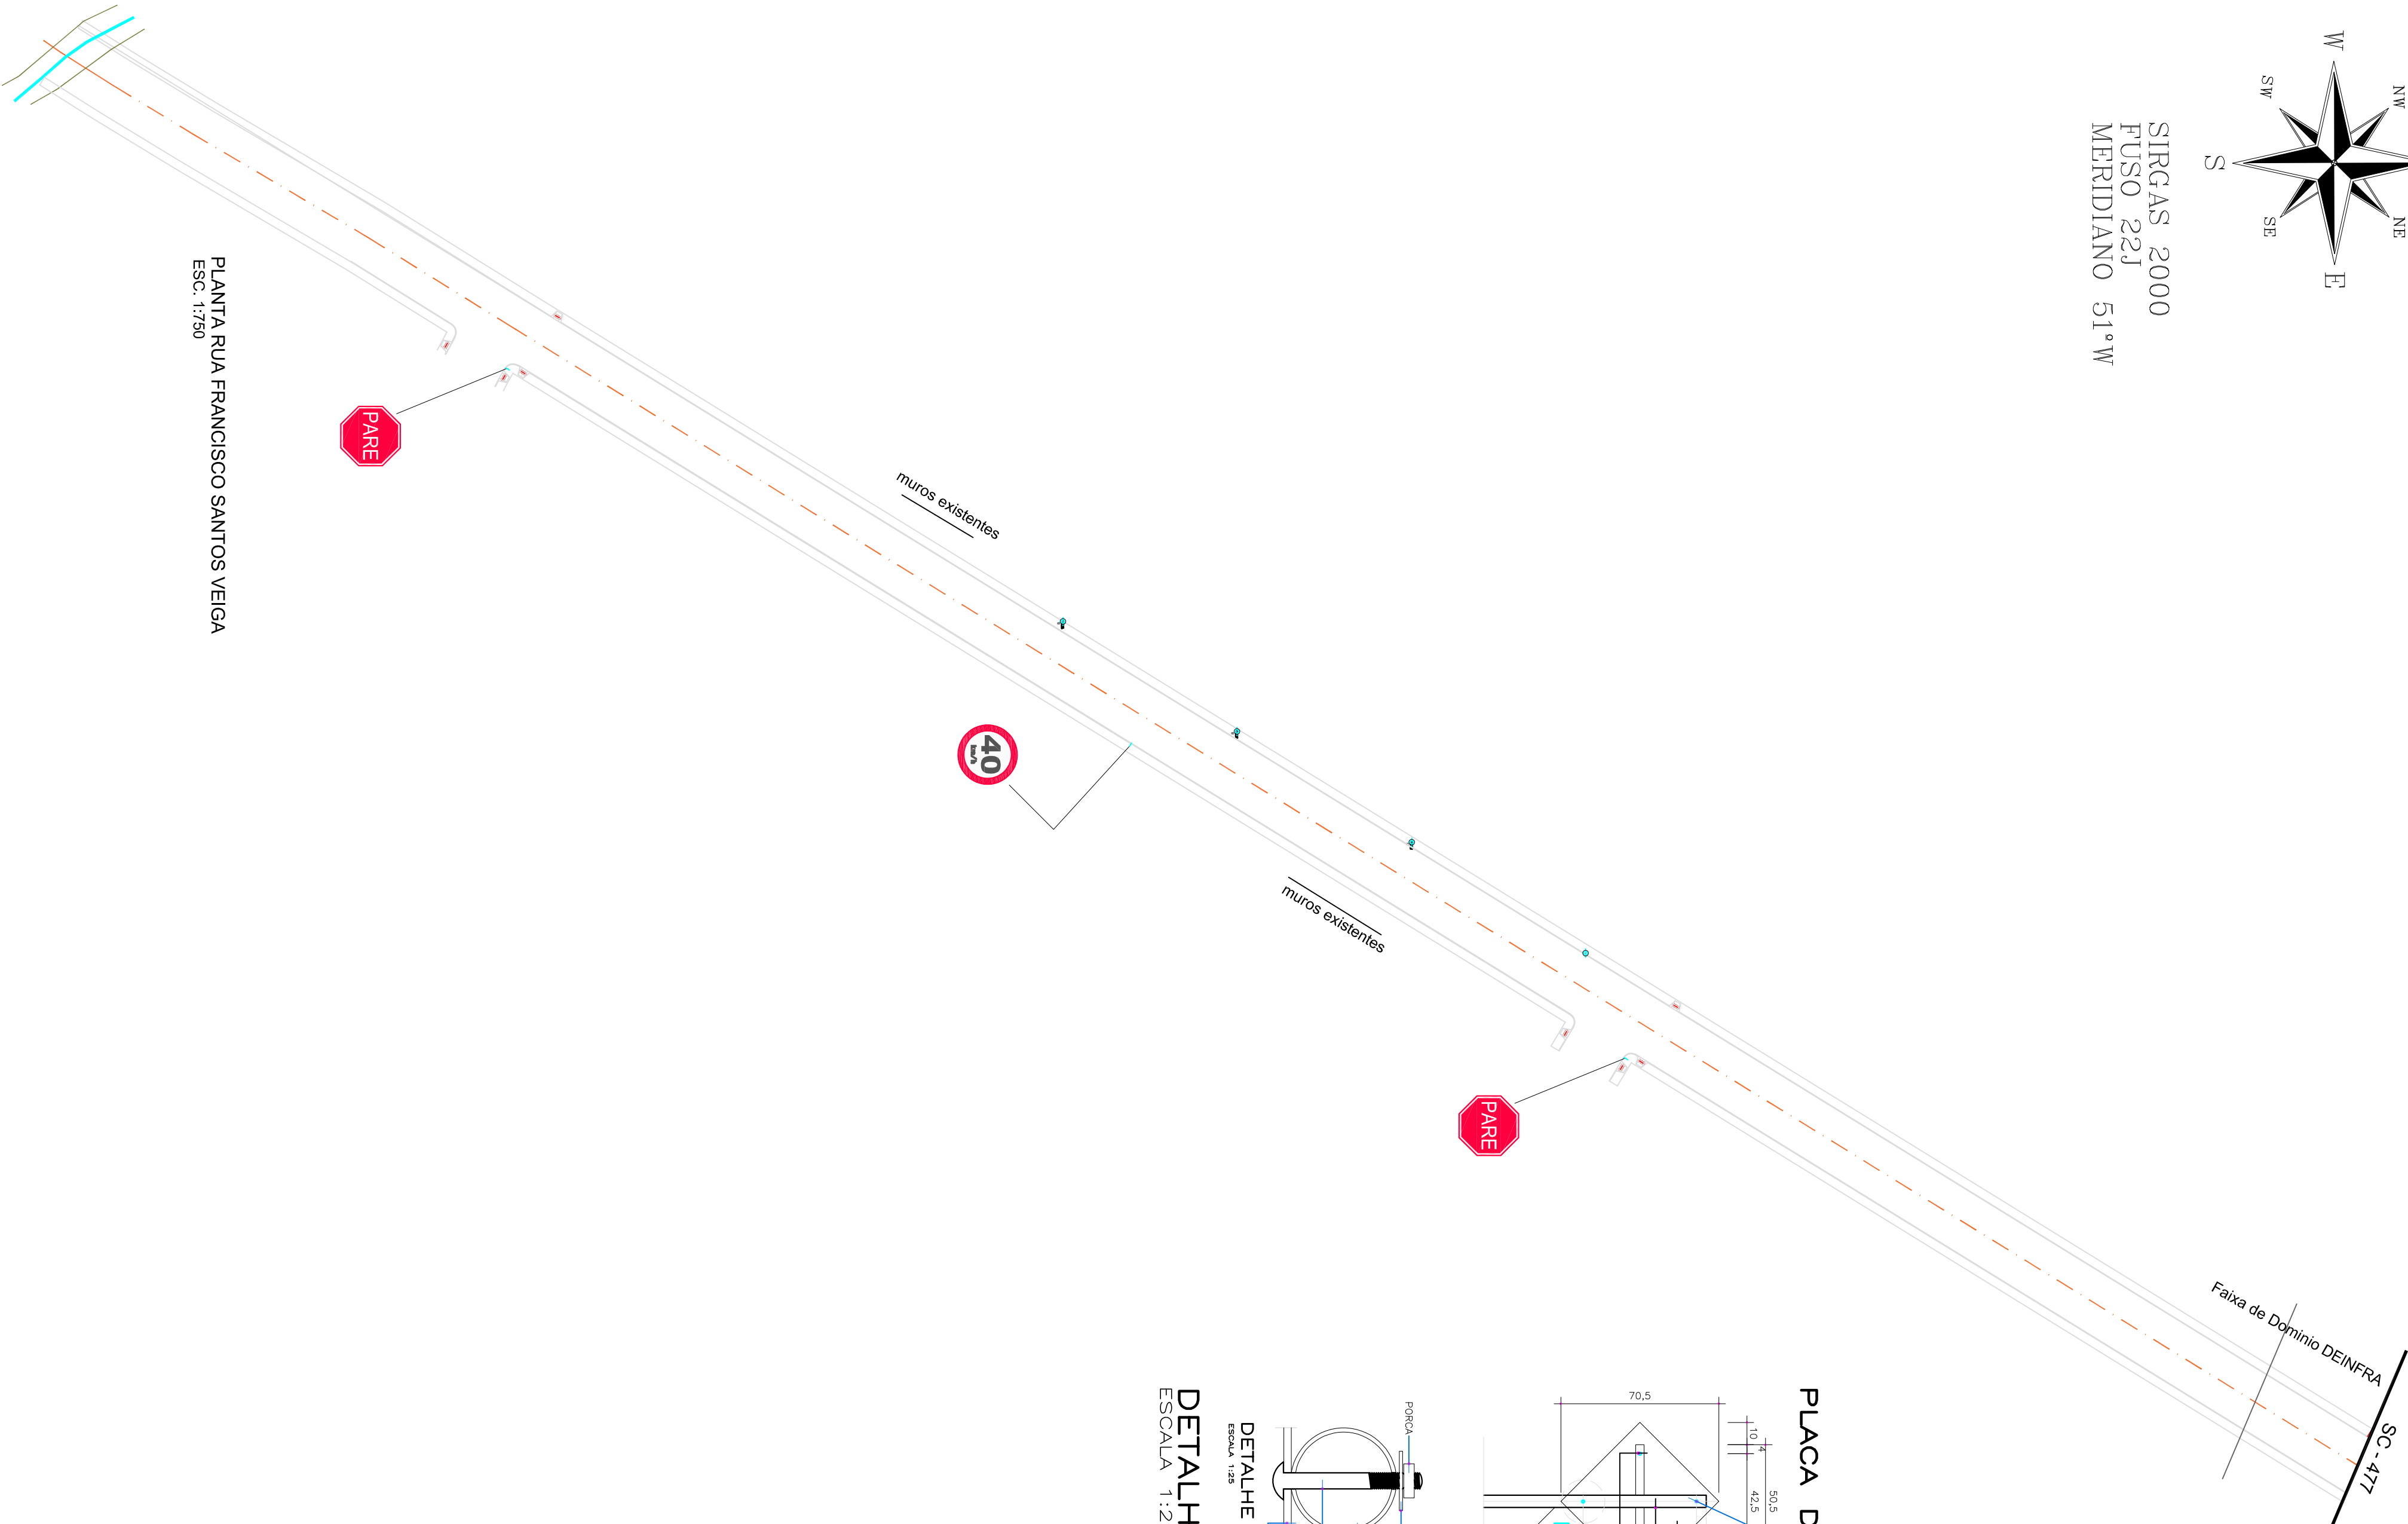


PLACA DE ADVERTÊNCIA

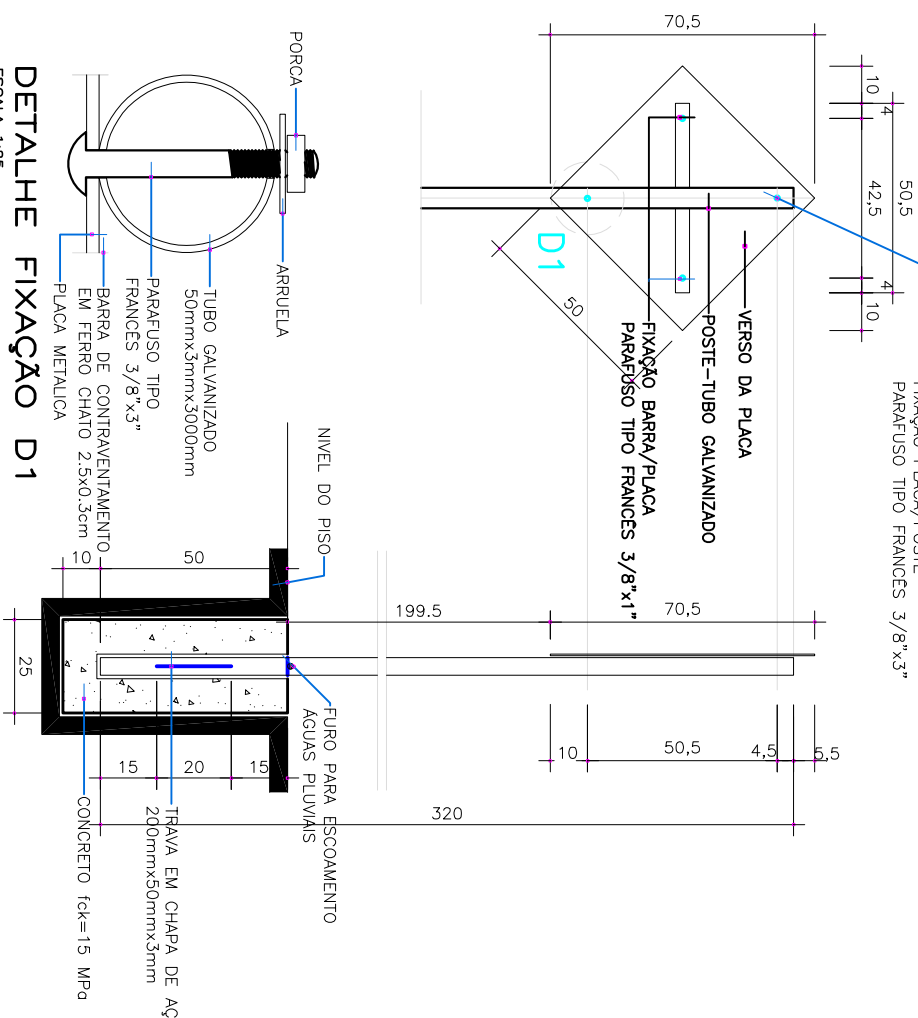

PLACA DE REGULAMENTAÇÃO OCTOGONAL

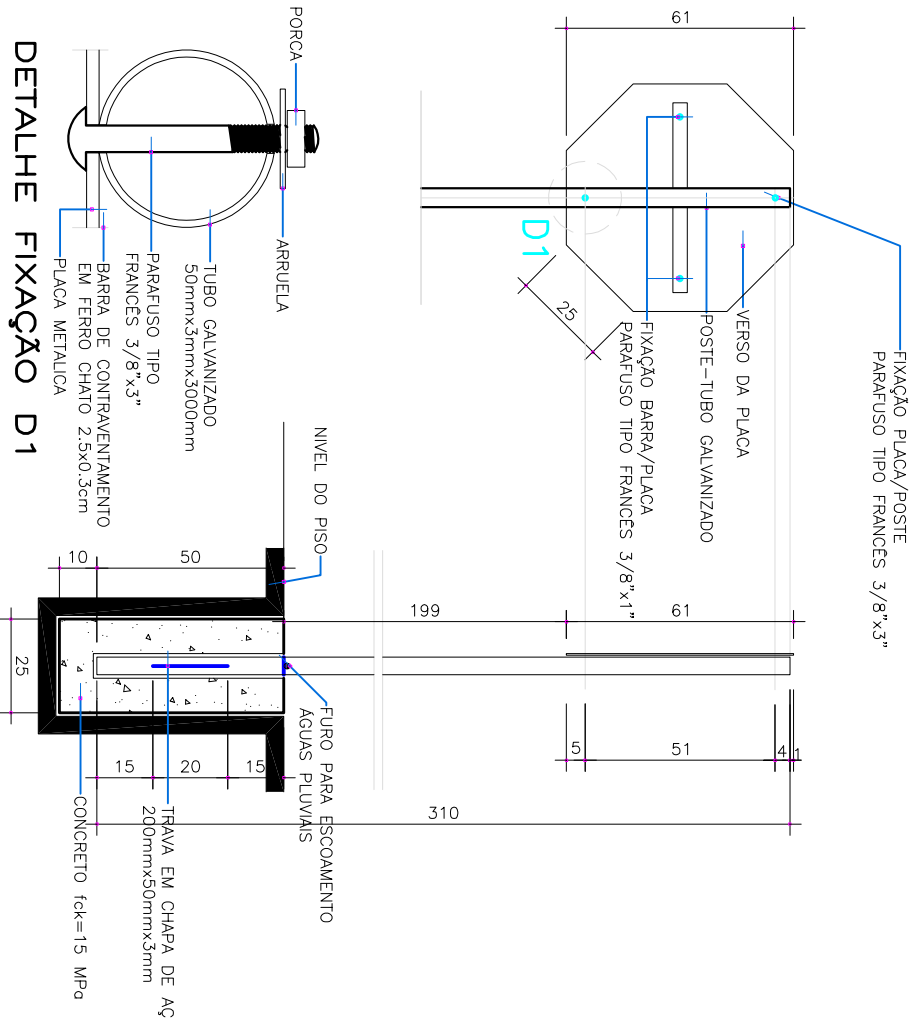

PLACA DE REGULAMENTAÇÃO

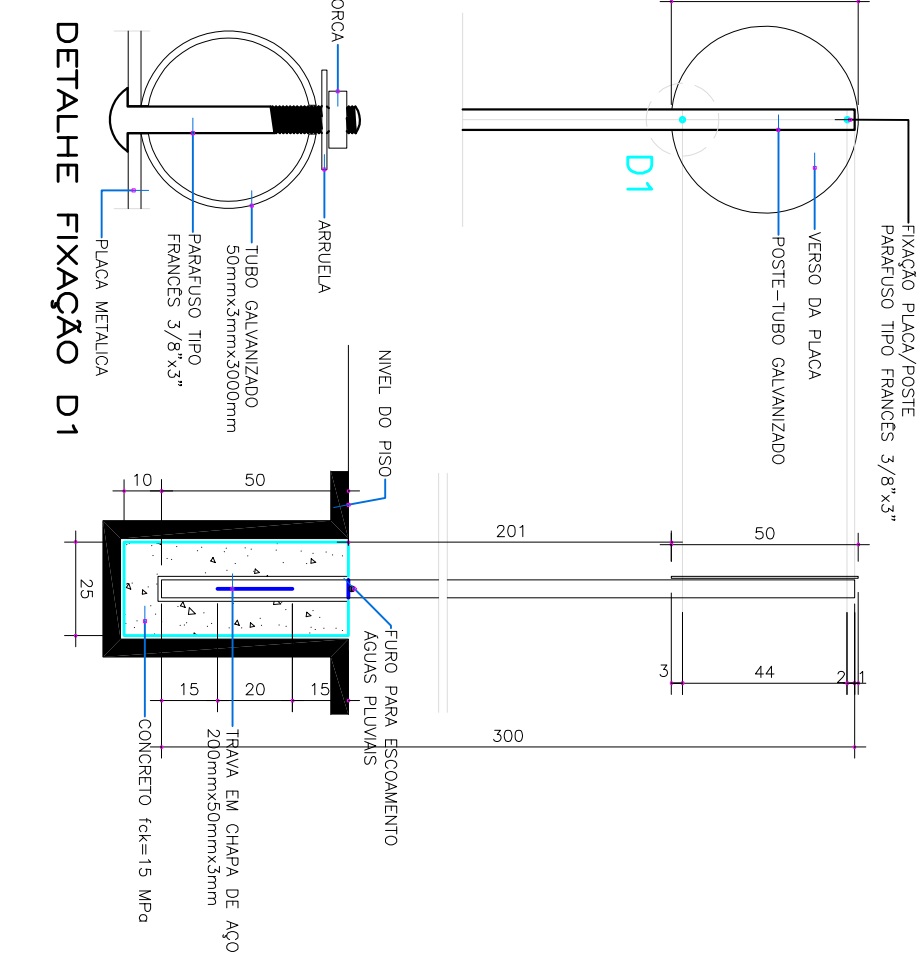

DETALHES – PLACAS

ESCALA 1:20

QUADRO RESUMO DE QUANTIDADES			
	01 und.		00 und.
	02 und.		00 und.
	00 und.		00 und.
	00 und.		00 und.
	00 und.		00 und.
	00 und.		00 und.
	00 und.		00 und.
	00 und.		00 und.
	00 und.		00 und.

ÓRGÃOS PÚBLICOS:

e-mail: josneigeveski@gmail.com
Fone: (47) 991622107
Endereço: João Bettega 2215, centro,
São Mateus do Sul/PR
Resp. Téc.: Eng. Civil Josnei M. Geveski
Crea-SC: 171813-5

Projeto:	PROJETO DE PAVIMENTAÇÃO URBANA
Local:	MAIOR VIEIRA "FRANCISCO DOS SANTOS VIEIRA"
Engenharia Civil:	JOSNEI MARCELO GEVIESKI
Escala:	INDICADA
Data:	26/01/2022
Desenho:	JOSNEI
Prancha:	03 04